

Agenzia delle Entrate
CATASTO FABBRICATI
Ufficio Provinciale di
Foggia

Dichiarazione protocollo n. FG0089784 del 30/04/2014

Planimetria di u.i.u. in Comune di San Giovanni Rotondo

Via Pietro Giannone

civ. 11

Identificativi Catastali:

Sezione:

Foglio: 143

Particella: 1028

Subalterno: 5

Compilata da:

Santone Rocco Antonio

Iscritto all'albo:

Geometri


Prov. Chieti

N. 850

Scheda n. 1

Scala 1:200

PIANO TERRA
H=2.57

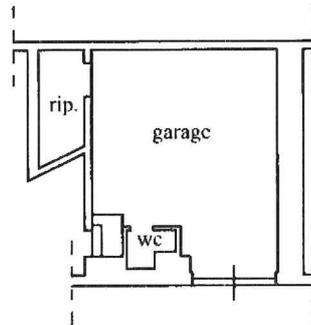

10 metri

Catasto dei Fabbricati - Situazione al 02/05/2014 - Comune di SAN GIOVANNI ROTONDO (H926) - < Foglio: 143 - Particella: 1028 - Subalterno: 5 >
VIA PIETRO GIANNONE n. 11 piano: T;

Ultima planimetria in atti

Agenzia delle Entrate
CATASTO FABBRICATI
Ufficio Provinciale di
Foggia

Dichiarazione protocollo n. FG0089784 del 30/04/2014

Planimetria di u.i.u. in Comune di San Giovanni Rotondo

Via Pietro Giannone

civ. 9-13

Identificativi Catastali:

Sezione:

Foglio: 143

Particella: 1028

Subalterno: 4

Compilata da:

Santone Rocco Antonio

Iscritto all'albo:

Geometri


Prov. Chieti

N. 850

Scheda n. 1


Scala 1:200

PIANO TERRA

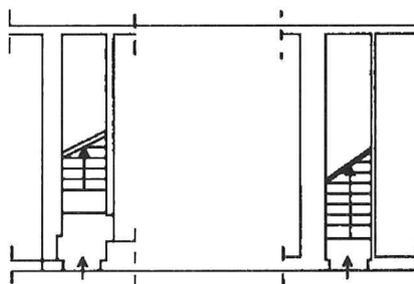


PIANO PRIMO

H=3.36

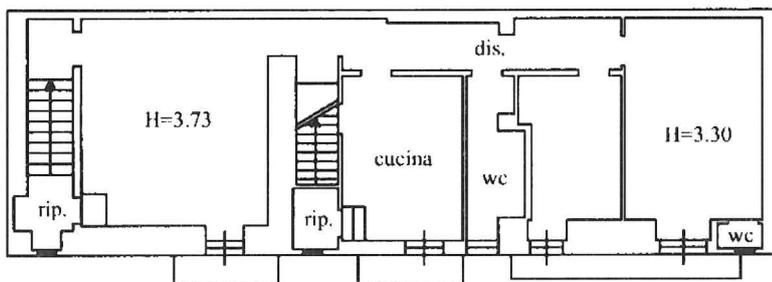

PIANO SECONDO

H=2.96

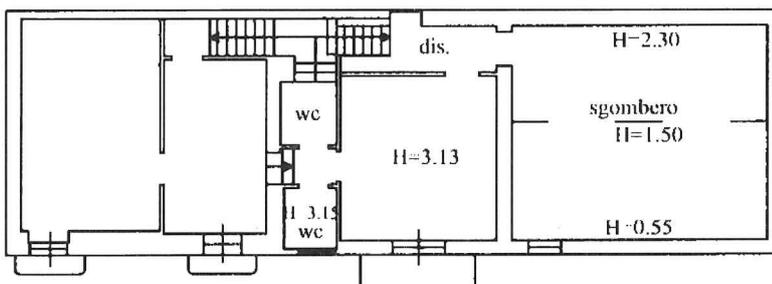

Catasto dei Fabbricati - Situazione al 02/05/2014 - Comune di SAN GIOVANNI ROTONDO (H926) - < Foglio: 143 - Particella: 1027 - Subalterno: 8 >
VIA PIETRO GIANNONE n. 9 n. 13 piano: T-1-2;

10 metri

Ultima planimetria in atti