


Data: 01/04/2022 - n. T202647 - Richiedente: PLGGPP68C04G224I

**Agenzia del Territorio
CATASTO FABBRICATI
Ufficio Provinciale di
Padova**

Dichiarazione protocollo n. PD0125940 del 12/06/2006 Planimetria di u.i.u. in Comune di Campodarsego Via Olmo civ.	
Identificativi Catastali: Sezione: A Foglio: 1 Particella: 711 Subalterno: 27	Compilata da: Dotti Fernando Iscritto all'albo: Architetti Prov. Padova N. 819

Scheda n. 1 Scala 1:200

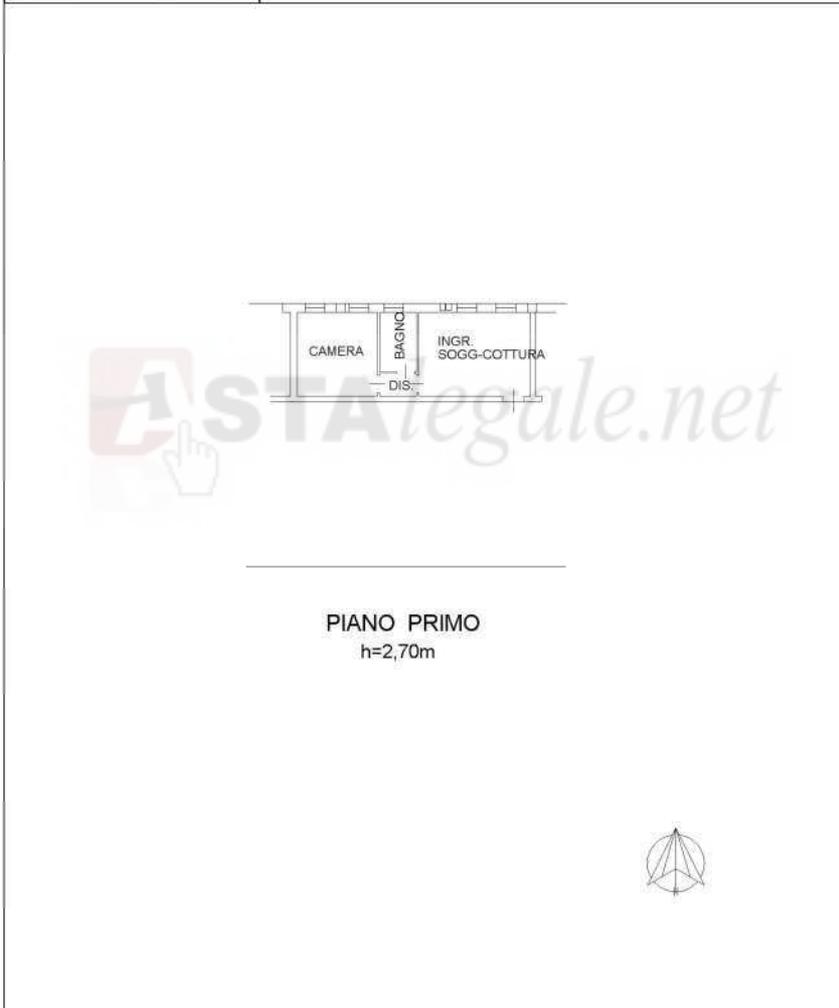

Data: 01/04/2022 - n. T202647 - Richiedente: PLGGPP68C04G224I
Totale schede: 1 - Formato di acquisizione: A4(210x297) - Formato stampa richiesto: A3(297x420)
Ultima planimetria in atti

Catasto dei Fabbricati - Situazione al 01/04/2022 - Comune di CAMPODARSEGO (PD524) - < Foglio 1 - Particella 711 - Subalterno 27 >
PIAZZA GIOVANNI PAOLO SECONDO n. 2 Interno 2 Piano 1

Data: 01/04/2022 - n. T202644 - Richiedente: PLGGPP68C04G224I

**Agenzia del Territorio
CATASTO FABBRICATI
Ufficio Provinciale di
Padova**

Dichiarazione protocollo n. PD0125940 del 12/06/2006	
Planimetria di u.i.u. in Comune di Campodarsegno	
Via Olmo civ.	
Identificativi Catastali:	Compilata da: Dotti Fernando
Sezione: A	Iscritto all'albo: Architetti
Foglio: 1	Prov. Padova N. 819
Particella: 711	
Subalterno: 19	

Scheda n. 1 Scala 1:200



Data: 01/04/2022 - n. T202644 - Richiedente: PLGGPP68C04G224I
Totale schede: 1 - Formato di acquisizione: A4(210x297) - Formato stampa richiesto: A3(297x420)
Ultima planimetria in atti

Catasto dei Fabbricati - Situazione al 01/04/2022 - Comune di CAMPODARSEGNO (PD524) - c. Figlio 1 - Particella 711 - Subalterno 19 -
PIAZZA GIOVANNI PAOLO SECONDO n. 3 Piano S1