

Agenzia del Territorio
CATASTO FABBRICATI
Ufficio provinciale di
Padova

Dichiarazione protocollo n. PD0408950 del 28/11/2007
Planimetria di u.i.u. in Comune di Albignasego
Vicolo Polo Marco civ. 14

Identificativi Catastali:
Sezione:
Foglio: 2
Particella: 247
Subalterno: 4

Compilata da:
Marchioro Endrio
Iscritto all'albo:
Geometri
Prov. Padova N. 4047

Ultima planimetria in atti


Scala 1: 200

Scheda

Data: 22/05/2023 - n. T128508 - Richiedente: BNTLCN51L24L483Q
Totale schede: 1 - Formato di acquisizione: A3(297x420) - Formato stampa richiedo: A4(210x297)

PIANO TERRA

H = ml. 3,00

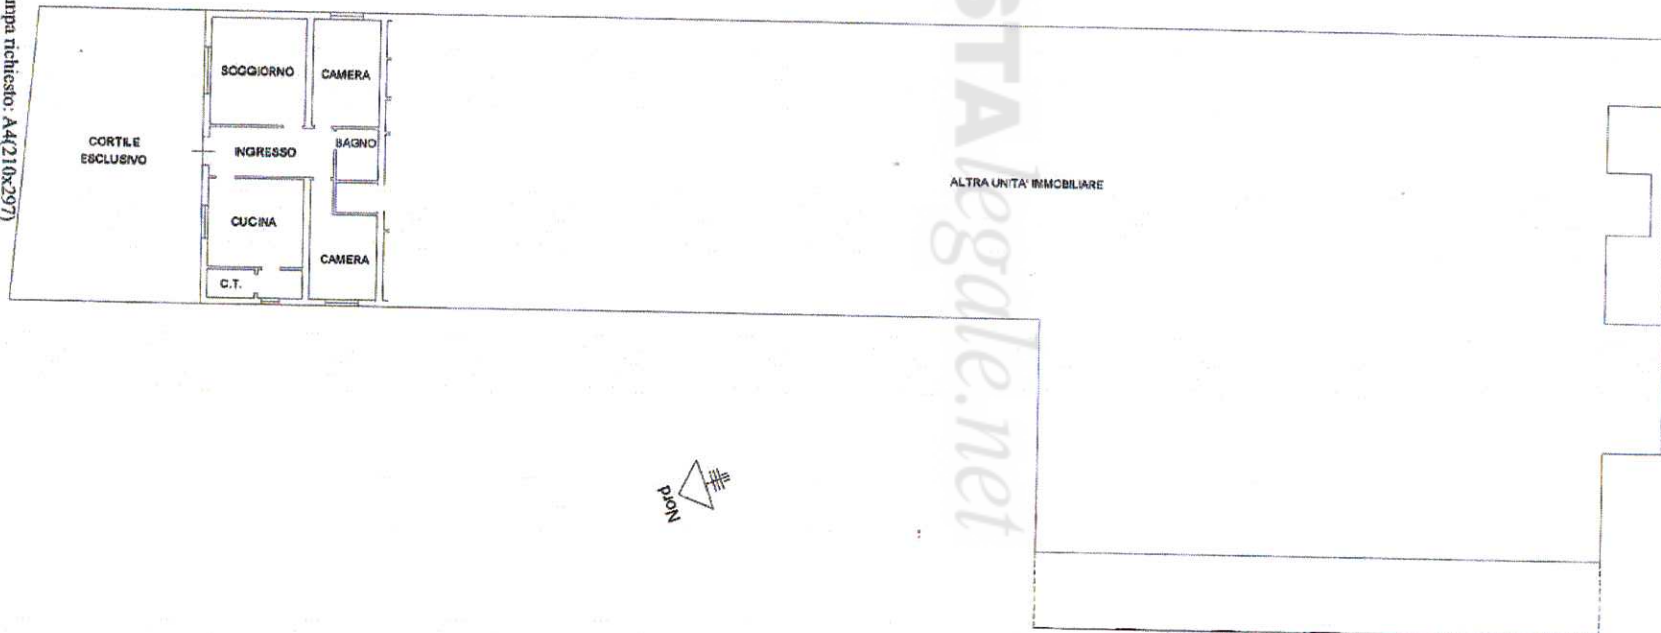

AP. 2

Agenzia del Territorio
CATASTO FABBRICATI
Ufficio provinciale di
Padova

Dichiarazione protocollo n. PD0408950 del 28/11/2007
Planimetria di u.i.u. in Comune di Albignasego
Vicolo Polo Marco civ. 14

Identificativi Catastali:
Sezione:
Foglio: 2
Particella: 247
Subalterno: 4

Compilata da:
Marchiero Endrio
Iscritto all'albo:
Geometri
Prov. Padova N. 4047

Ultima planimetria in atti
Scala 1: 200

Scheda n.

Data: 22/05/2023 - n. T128508 - Richiedente: BNITL CN51L24L483Q
Totale schede: 1 - Formato di acquisizione: A3(297x420) - Formato stampa richiesto: A4(210x297)

PIANO TERRA
H = mt. 3.00

CORTILE
ESCLUSIVO

SOGGIORNO

CAMERA

INGRESSO

BAGNO

CUCINA

C.T.

CAMERA

ALTRA UNITA' IMMOBILIARE



III Sconfinamento
area cortile con
otto 9008 per identificazione
catastale


Al. Ra

ELABORATO PLANIMETRICO	
Compilato da:	Cerabino Giancarlo
Iscritto all'albo:	Geometri
Prov. Padova	N. 2590

Agenzia del Territorio
CATASTO FABBRICATI
Ufficio Provinciale di
Padova

Al. 4

Comune di Albignasego		Protocollo n. PD0350970 del 01/12/2010	
Sezione:	Foglio: 2	Particella: 978	Tipo Mappale n. del
Dimostrazione grafica dei subalterni			Scala 1 : 500

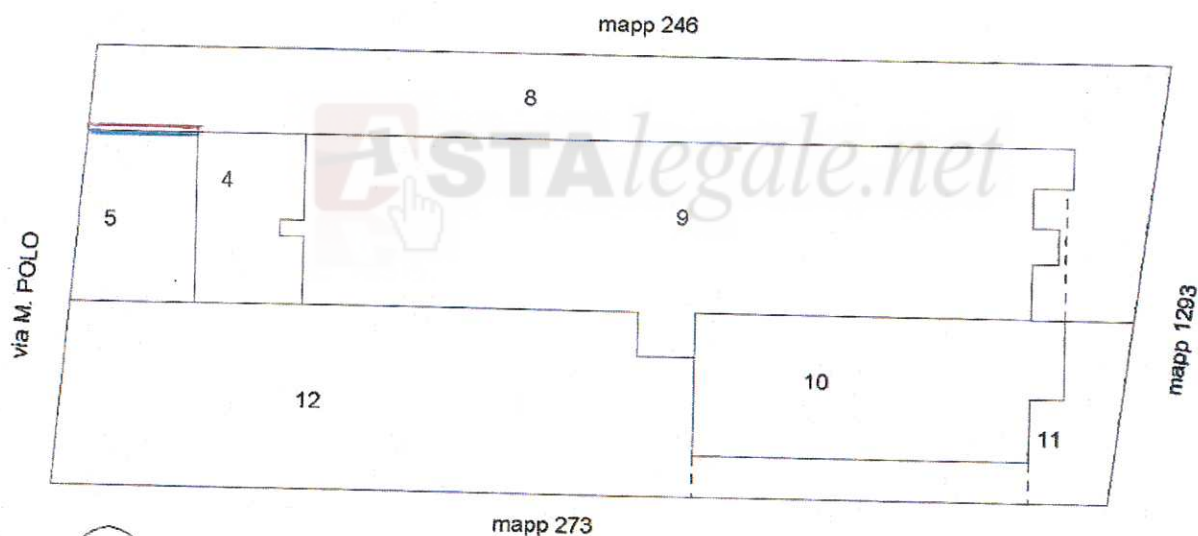

PIANO TERRA

Ultima planimetria in atti

Data: 22/05/2023 - n. T132417 - Richiedente: Telematico

Totale schede: 1 - Formato di acquisizione: A4(210x297) - Formato stampa richiesto: A4(210x297) - Fattore di scala non utilizzabile

Elaborato Planimetrico - Catasto dei Fabbricati - Situazione al 22/05/2023 - Comune di ALBIGNASEGO(A161) - < Foglio 2 Particella 978 >

Acc.6

N=1200

Direzione Provinciale di Padova Ufficio Provinciale - Territorio - Direttore SARACO RODOLFO

Vis. tel. (0.90 euro)



Comune: (PD) ALBIGNASEGO
Foglio: 2

Scala originale: 1:2000
Dimensione cornice: 534.000 x 378.000 metri
Protocollo pratica T108323/2023

6-Giu-2023 10:21:39