

**Agenzia delle Entrate**  
**CATASTO FABBRICATI**  
Ufficio Provinciale di  
Catania

Dichiarazione protocollo n. CT0124505 del 26/07/2019

Comune di Tremestieri Etneo

Via Mario Rapisardi

civ. 16-18

Identificativi Catastali:

Sezione:

Foglio:

Particella:

Subalterno:

Compilata da:

Iscritto all'albo:  
Ingegneri

Prov. Catania



N. A

Planimetria

Scheda n. 1

Scala 1:500

PIANO TERRA

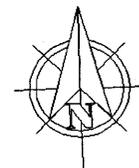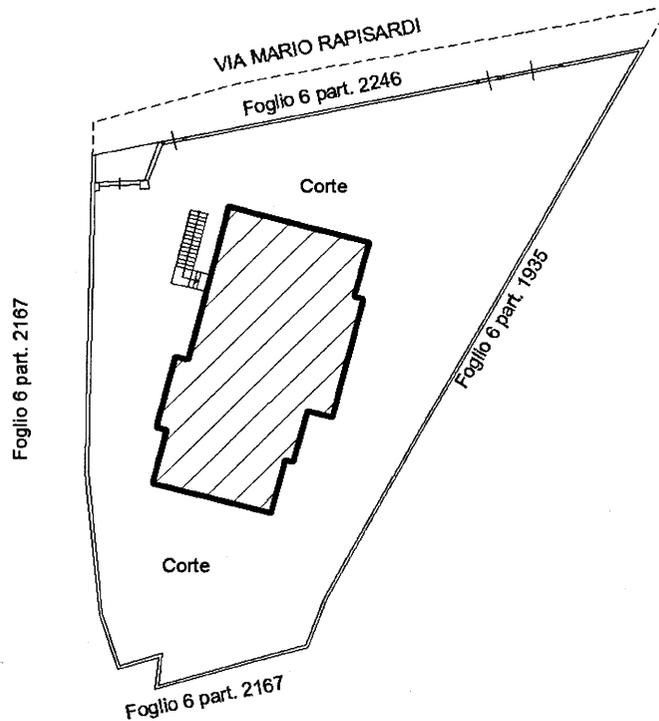

Ultima planimetria in atti

Data: 27/07/2019 - n. T10194 - Richiedente:

Totale schede: 2 - Formato di acquisizione: A4(210x297) - Formato stampa richiesto: A4(210x297)

**Agenzia delle Entrate**  
**CATASTO FABBRICATI**  
Ufficio Provinciale di  
**Catania**

Dichiarazione protocollo n. C del 26/07/2019

Comune di Tremestieri Etneo

Via Mario Rapisardi

civ. 16-18

Identificativi Catastali:

Sezione:

Foglio:

Particella:

Subalterno:

Compilata da:

Iscritto all'albo:  
Ingegneri

Prov. Catania

N. 2



Planimetria

Scheda n. 2

Scala 1:200

**PIANO TERRA**

**PIANO PRIMO**

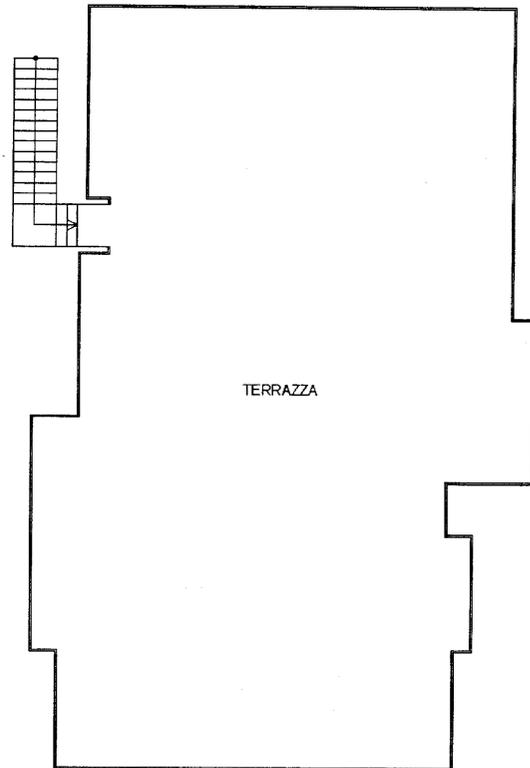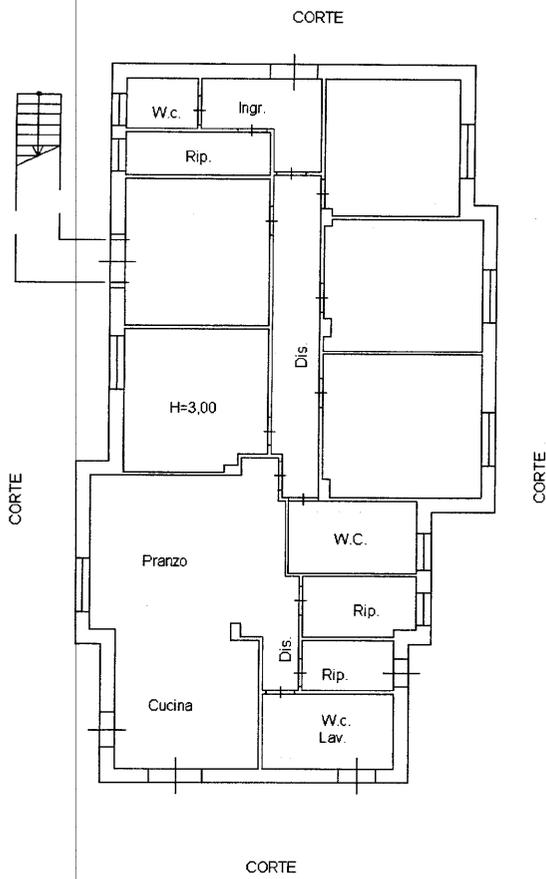

Ultima planimetria in atti

Data: 27/07/2019 - n. T10194 - Richiedente: RCTGPP73S03C351X

Totale schede: 2 - Formato di acquisizione: A4(210x297) - Formato stampa richiesto: A4(210x297)

Catasto dei Fabbricati - Situazione al 27/07/2019 - Comune di TREMESTIERI ETNEO (L.369) - < Foglio: 6 - Particella: 317 - Subalterno: 3 >  
VIA MARIO RAPISARDI n. 16 n. 18 piano: T-1;