

Agenzia del Territorio
CATASTO FABBRICATI
Ufficio Provinciale di
Lecco

Dichiarazione protocollo n. LC0095347 del 14/06/2012

Planimetria di u.i.u. in Comune di Primaluna

Via Provinciale

civ. 149/A

Identificativi Catastali:

Sezione: COR

Foglio: 5

Particella: 1203

Subalterno: 1

Compilata da:

Melesi Giacomo

Iscritto all'albo:


Geometri

Prov. Lecco


N. 422

Scheda n. 1

Scala 1:200

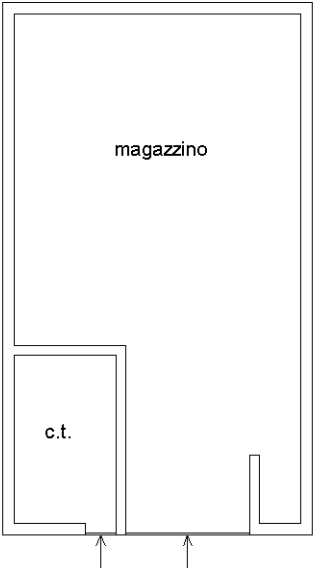

PIANO PRIMO SOTTO STRADA H= M. 2,50

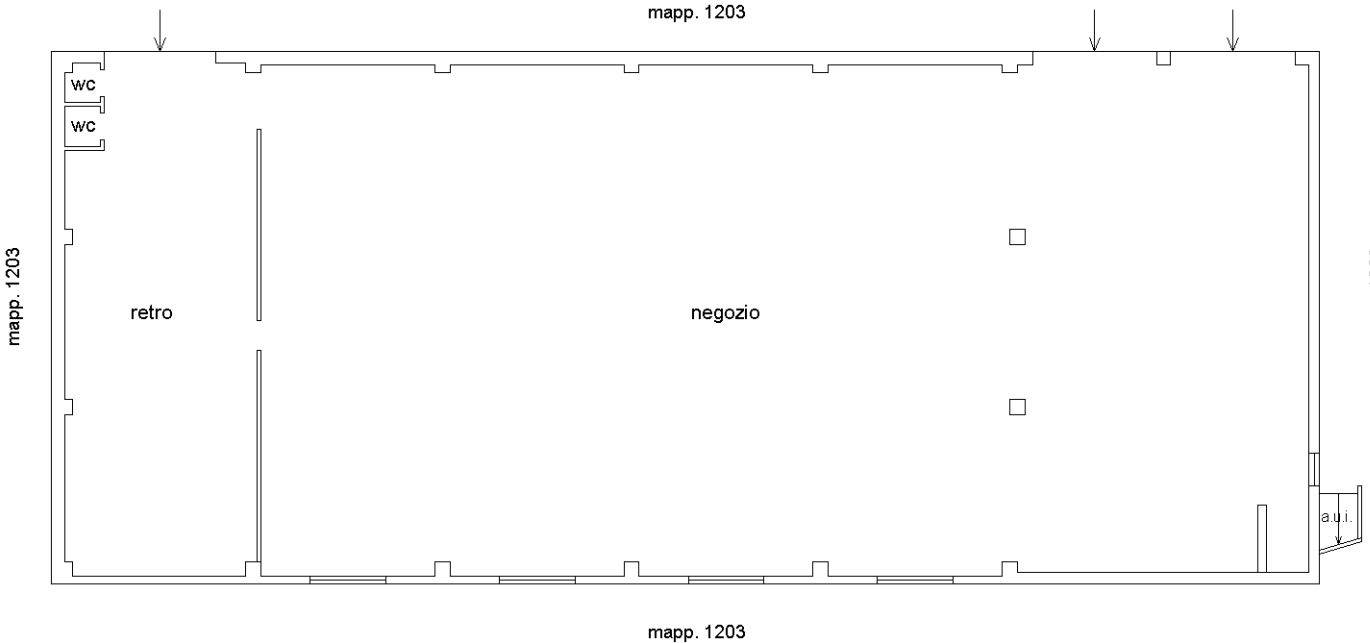

PIANO TERRA H= M. 3,20

Ultima planimetria in atti