

Agenzia delle Entrate
CATASTO FABBRICATI
Ufficio Provinciale di
Lucca

Dichiarazione protocollo n. LU0016755 del 16/02/2023

Comune di Pietrasanta

Via Giovanni Cimabue

civ. 12

Identificativi Catastali:

Sezione:

Foglio: 39

Particella: 678

Subalterno: 3

Compilata da:

Macchiarini Giovanni

Iscritto all'albo:

Geometri

Prov. Lucca




N. 1134

Planimetria

Scheda n. 1

Scala 1:200

Piano terra

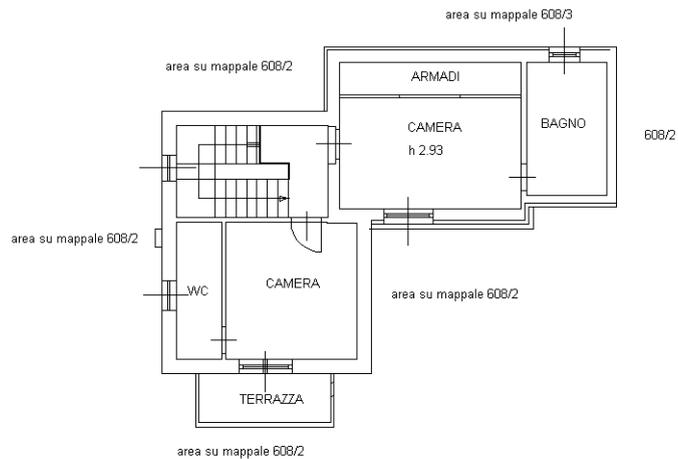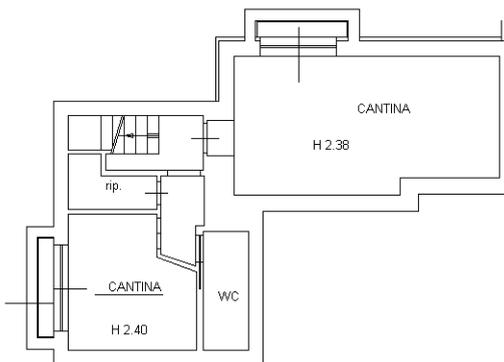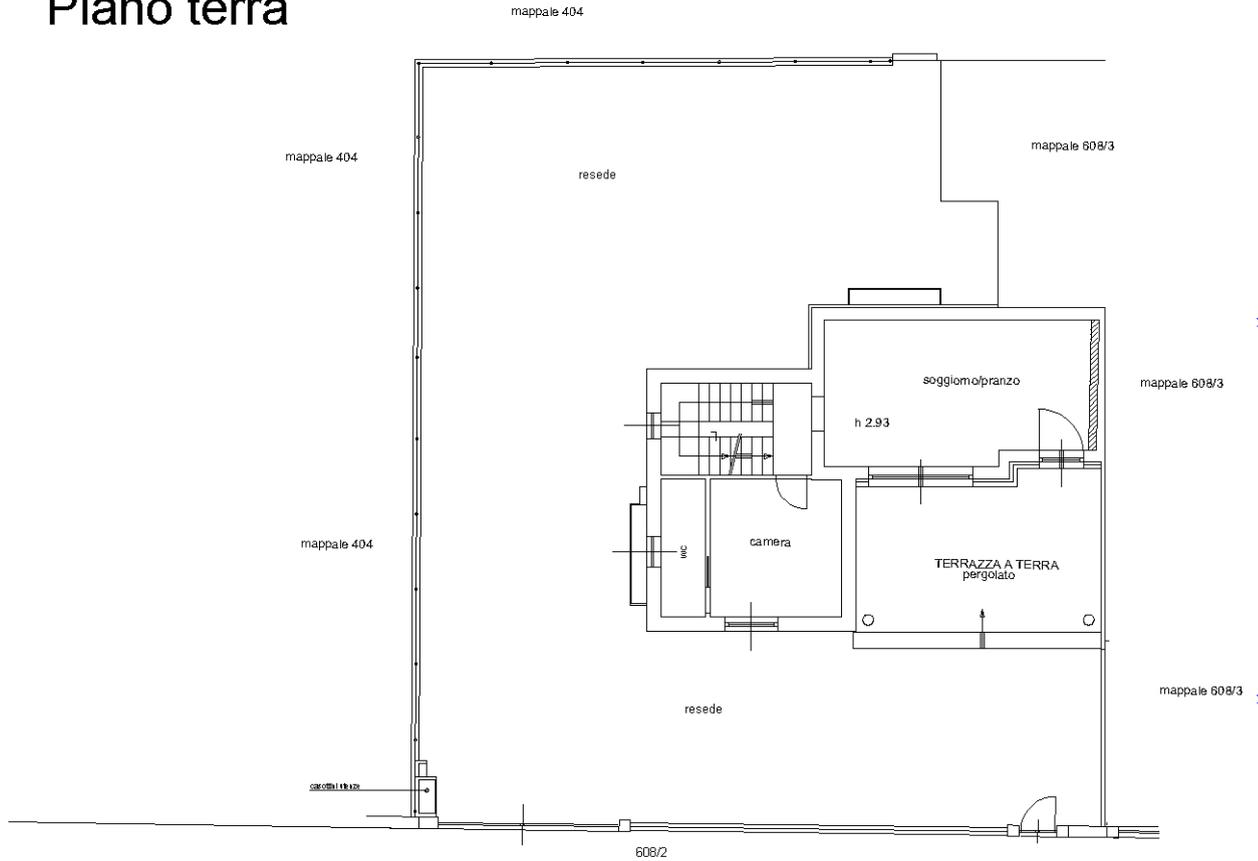

PIANO Semint.

Ultima planimetria in atti

Piano primo

