
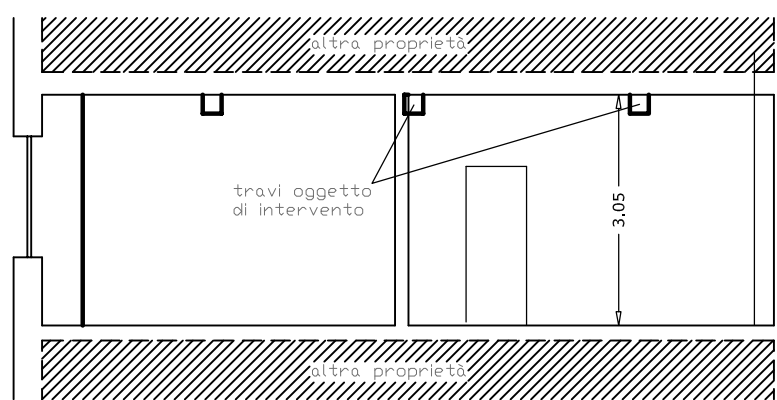




STATO APPROVATO

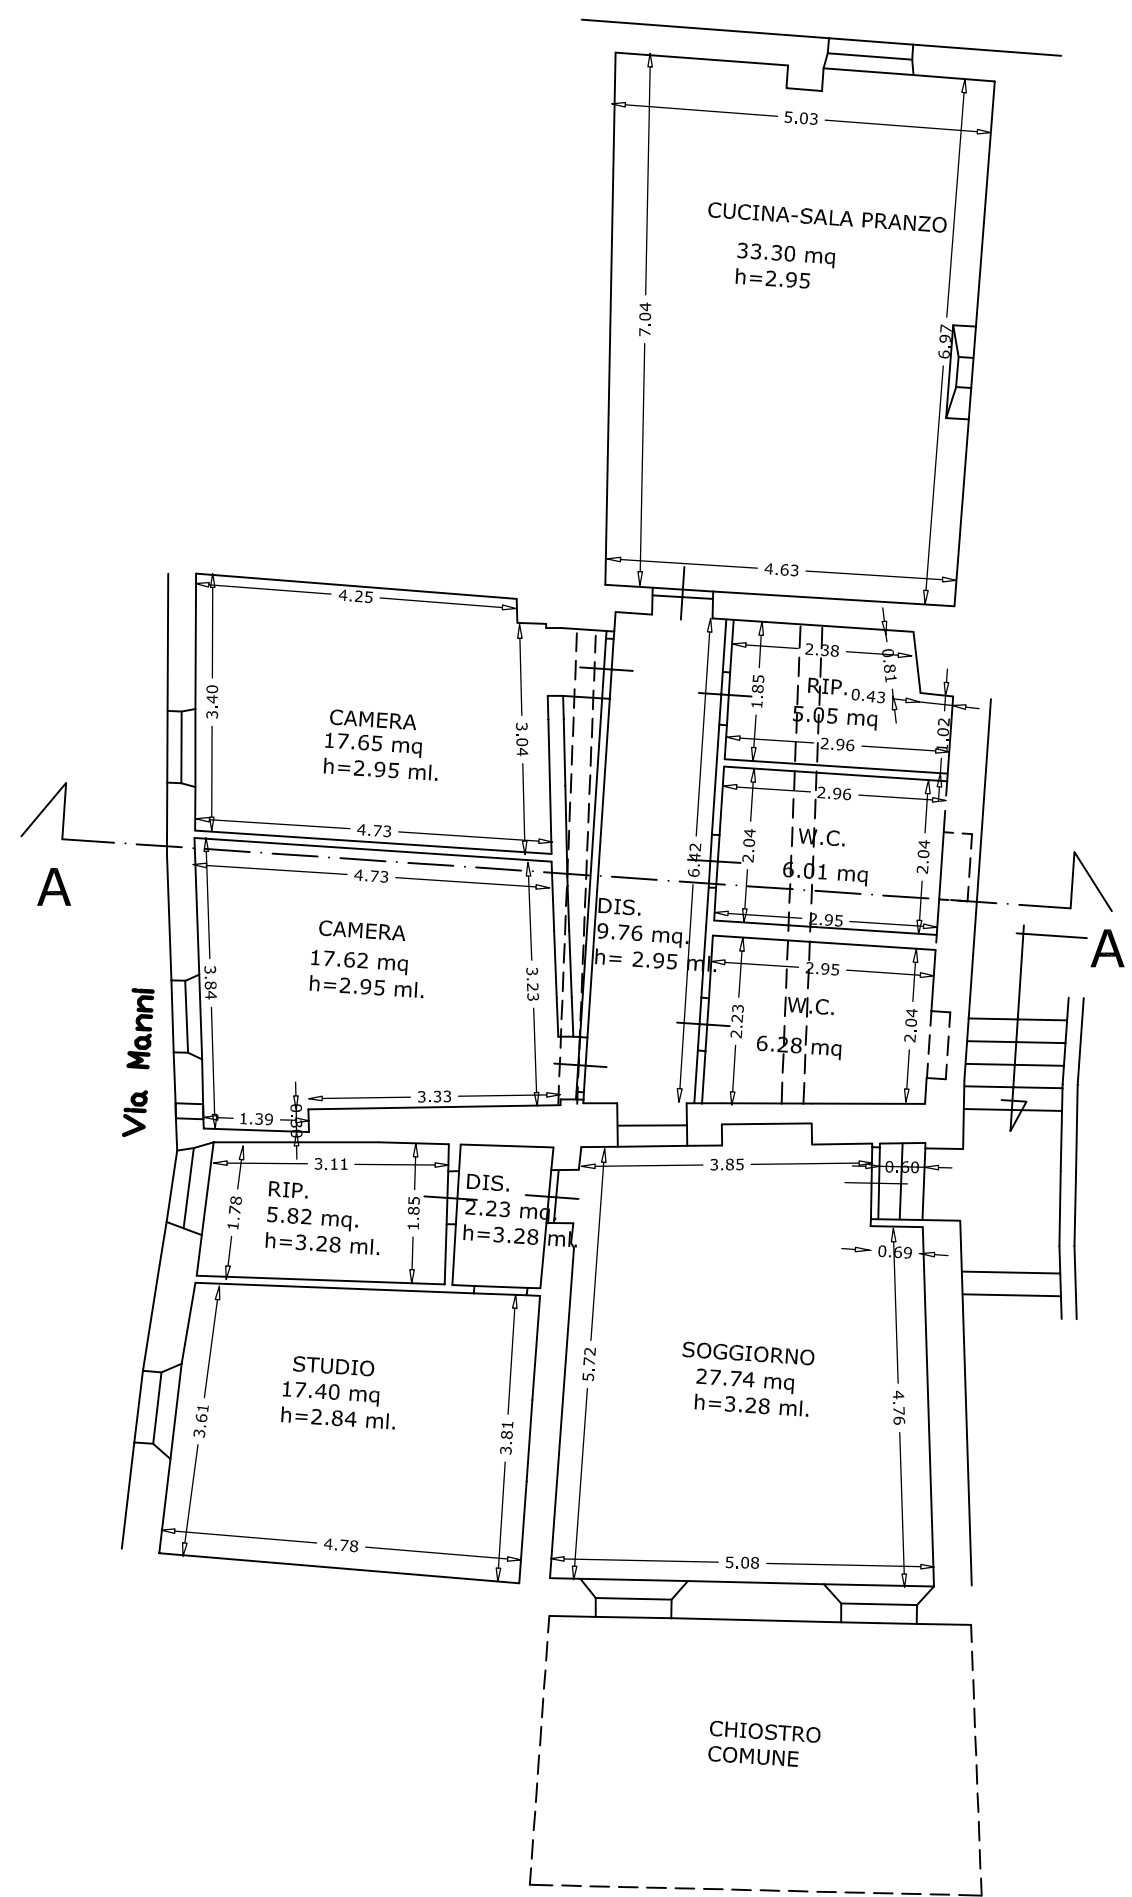

SEZIONE A-A

----- travi oggetto di intervento

STATO DI VARIANTE

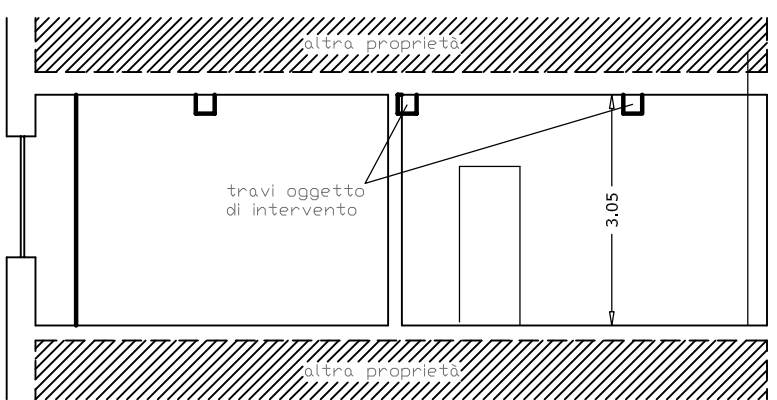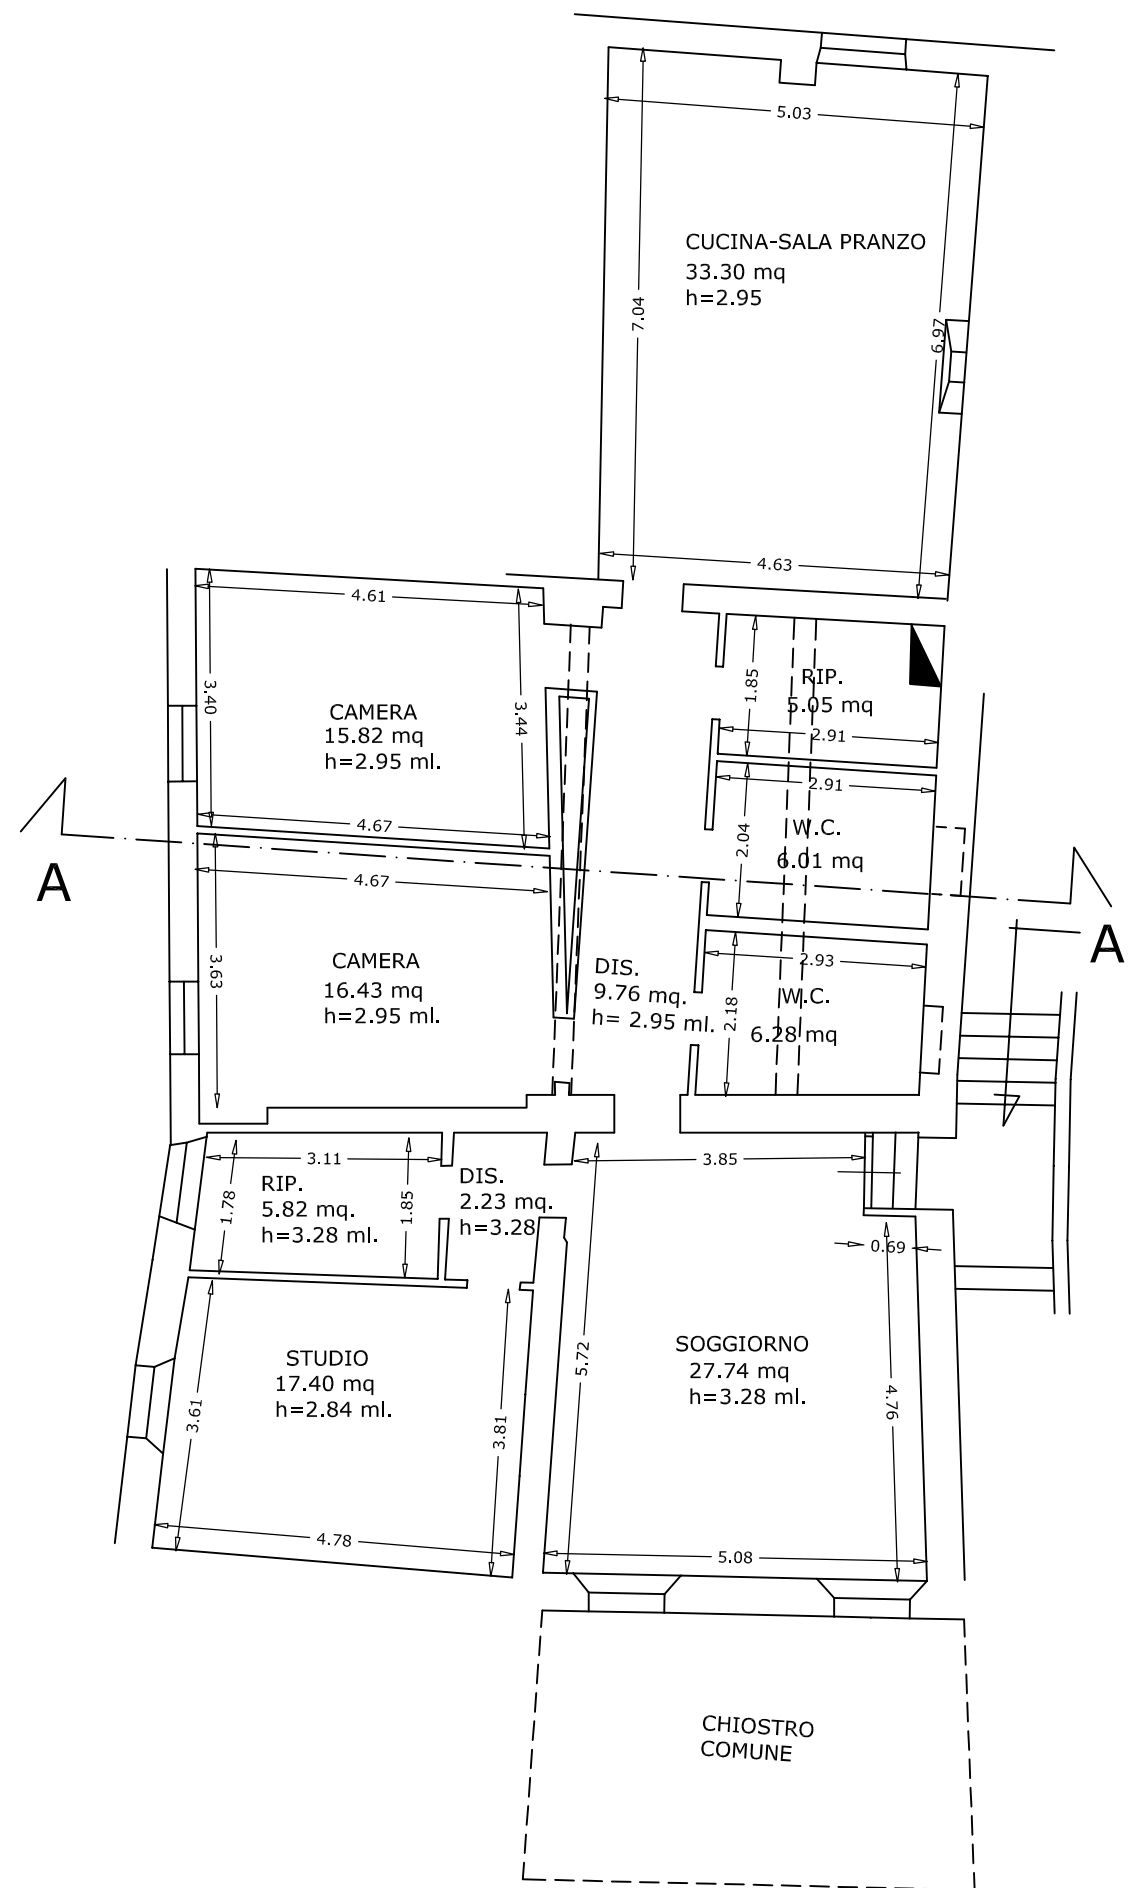

SEZIONE A-A

----- travi oggetto di intervento