



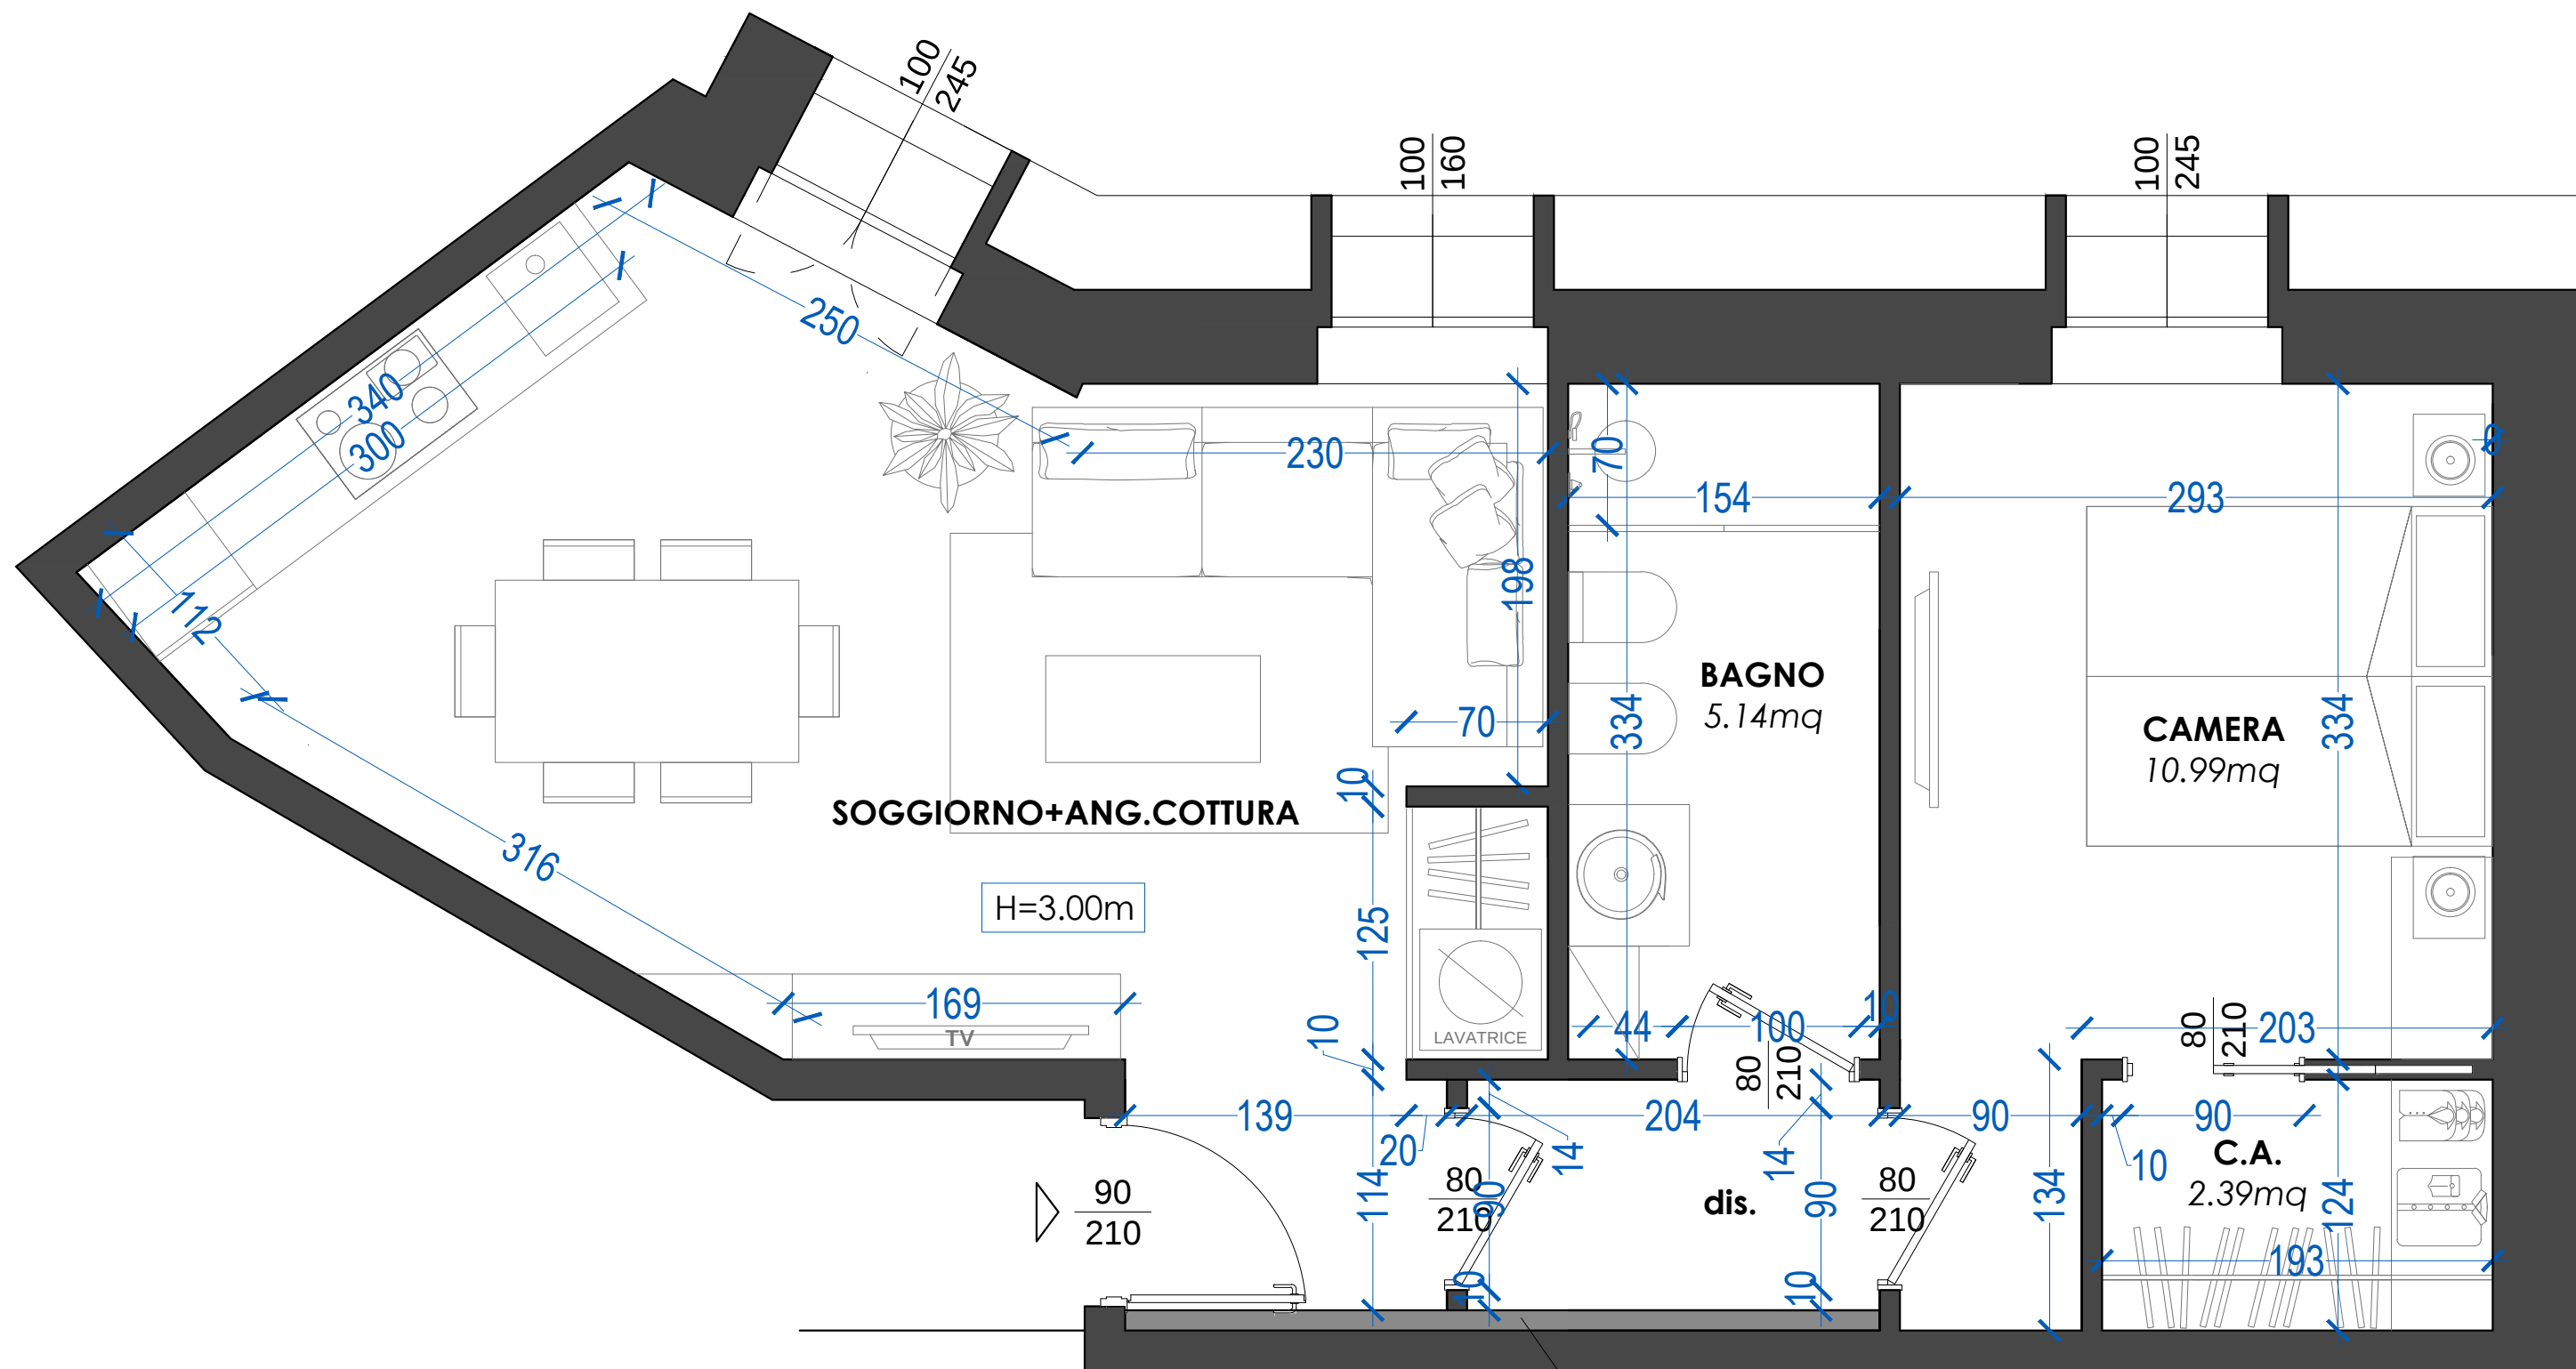

**LIPPI 24/A - MILANO**

stato di progetto

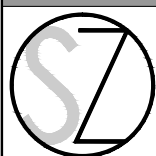

**Arch. Stefania Zangari**

Ordine degli Architetti della prov. di Milano n. 15988

Sede Legale: via Frugoni 26, 20162 Milano  
C.F. ZNGSFN81R43I725S  
P. IVA 05371610964

tel: 347 3089823 - e-mail: archiste81@gmail.com

**RIFERIMENTO:** PIANO TERZO

**INTERVENTO:** -

**SOLUZIONE:** **5**

**REVISIONE:** 06-03-2024