


Dichiarazione protocollo n. VB0050237 del 28/03/2007 Planimetria di u.i.u. in Comune di Verbania Via Cotonificio civ. 21	
Identificativi Catastali: Sezione: Foglio: 2 Particella: 23 Subalterno: 12	Compilata da: Peroni Maria Lucia Iscritto all'albo: Geometri Prov. Verbano Cusio Ossol N. 273

Scheda n. 1	Scala 1:200
-------------	-------------

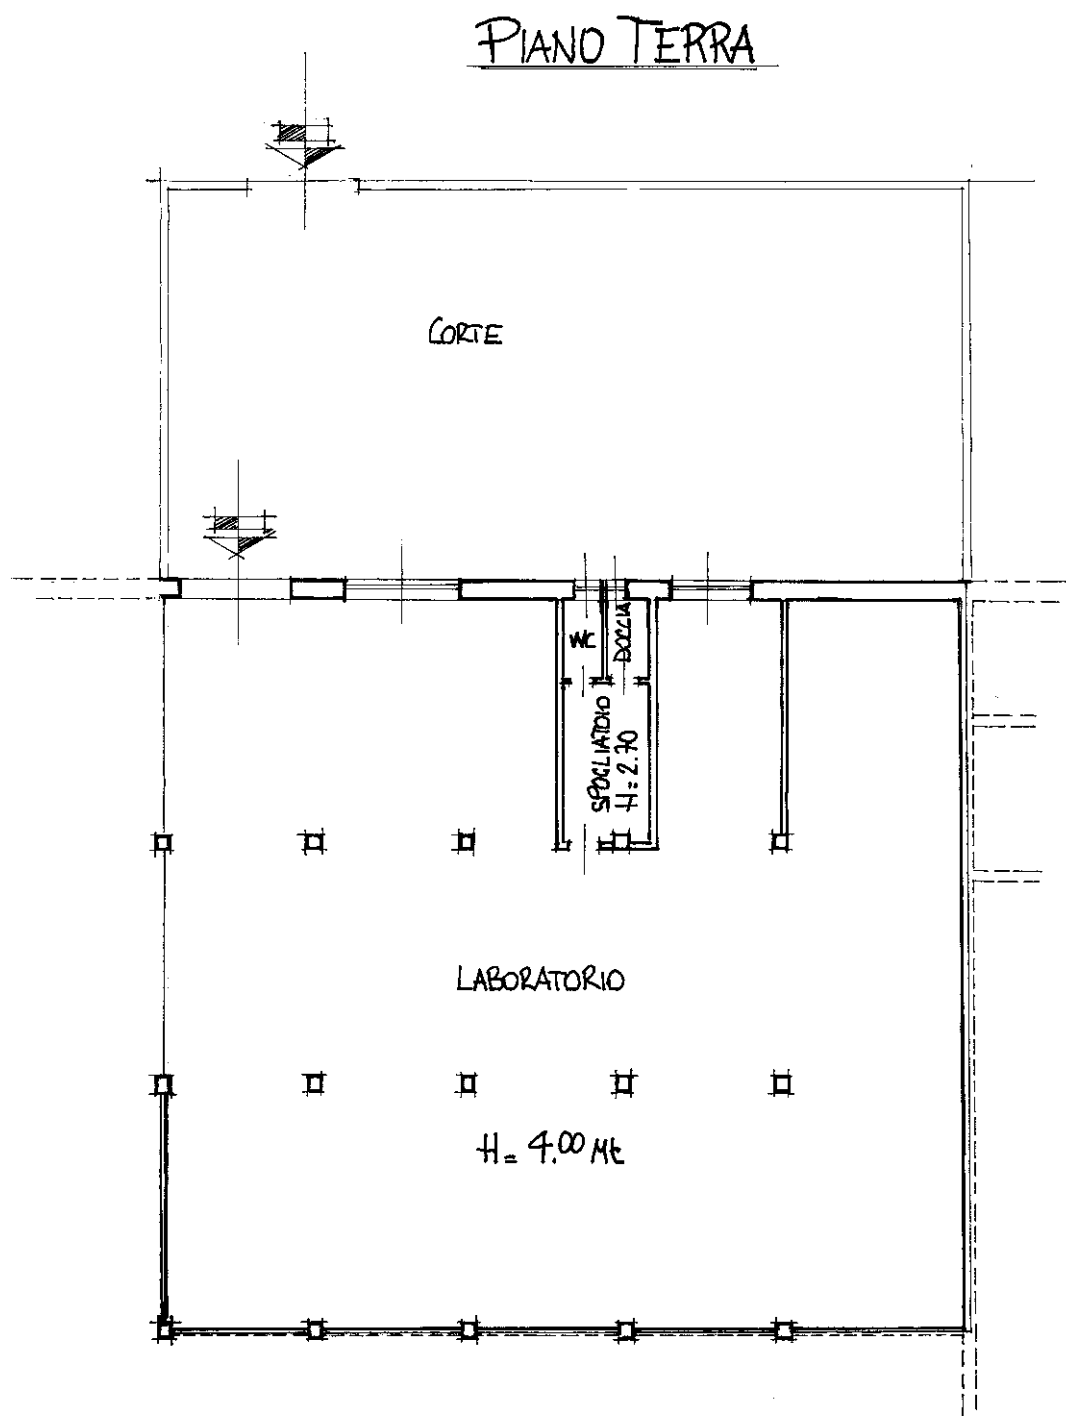

10 metri