

**Agenzia delle Entrate
CATASTO FABBRICATI
Ufficio Provinciale di
Parma**

Dichiarazione protocollo n. PR0099710 del 04/10/2018

Comune di Parma

Via Bologna

civ. 19

Identificativi Catastali:

Sezione: 1

Foglio: 6

Particella: 456

Subalterno: 42

Compilata da:

Bonati Luigi

Iscritto all'albo:

Architetti


Prov. Parma

N. 00322

Planimetria

Scheda n. 1


Scala 1:200

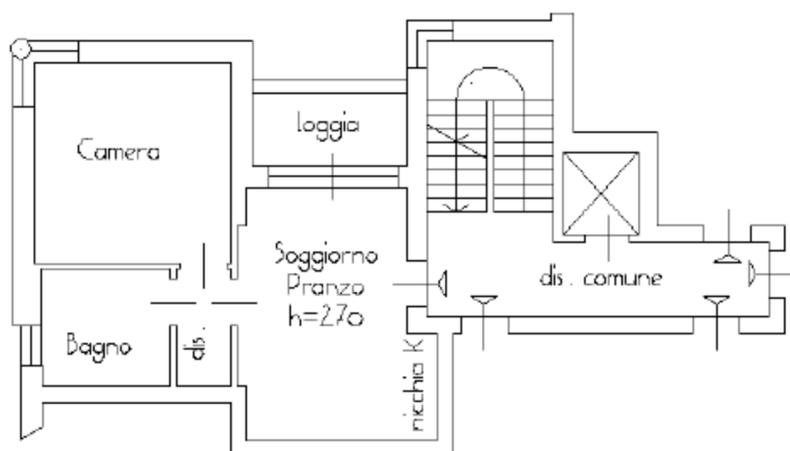

rag. mapp.
156 sub13

PIANO PRIMO

Istituto Vendite Giudiziarie
Parma

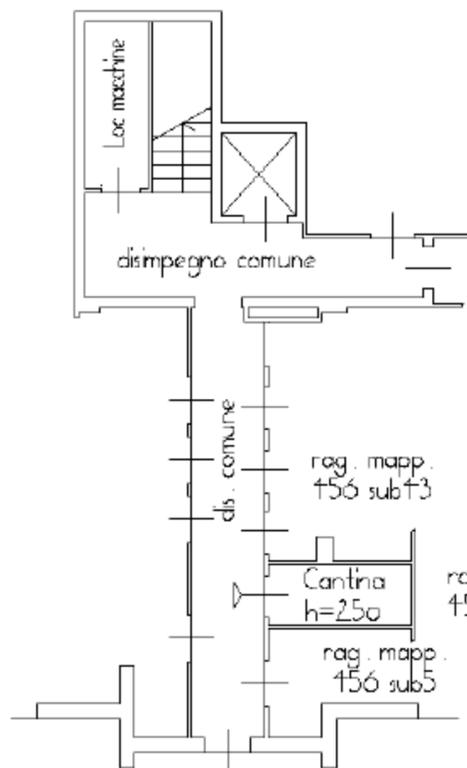

rag. mapp.
156 sub13

rag. mapp.
156 sub20

rag. mapp.
156 sub5

PIANO PRIMO SOTTOSTRADA



Ultima planimetria in atti

Agenzia delle Entrate
CATASTO FABBRICATI
Ufficio Provinciale di
Parma

Dichiarazione protocollo n. PR0218201 del 30/12/2013

Planimetria di u.i.u. in Comune di Parma

Via Bologna

civ. SNC

Identificativi Catastali:

Sezione: 1

Foglio: 6

Particella: 458

Subalterno: 4

Compilata da:

Luigi Bonati

Iscritto all'albo:


Architetti

Prov. Parma

N. 00322

Scheda n. 1

Scala 1:200

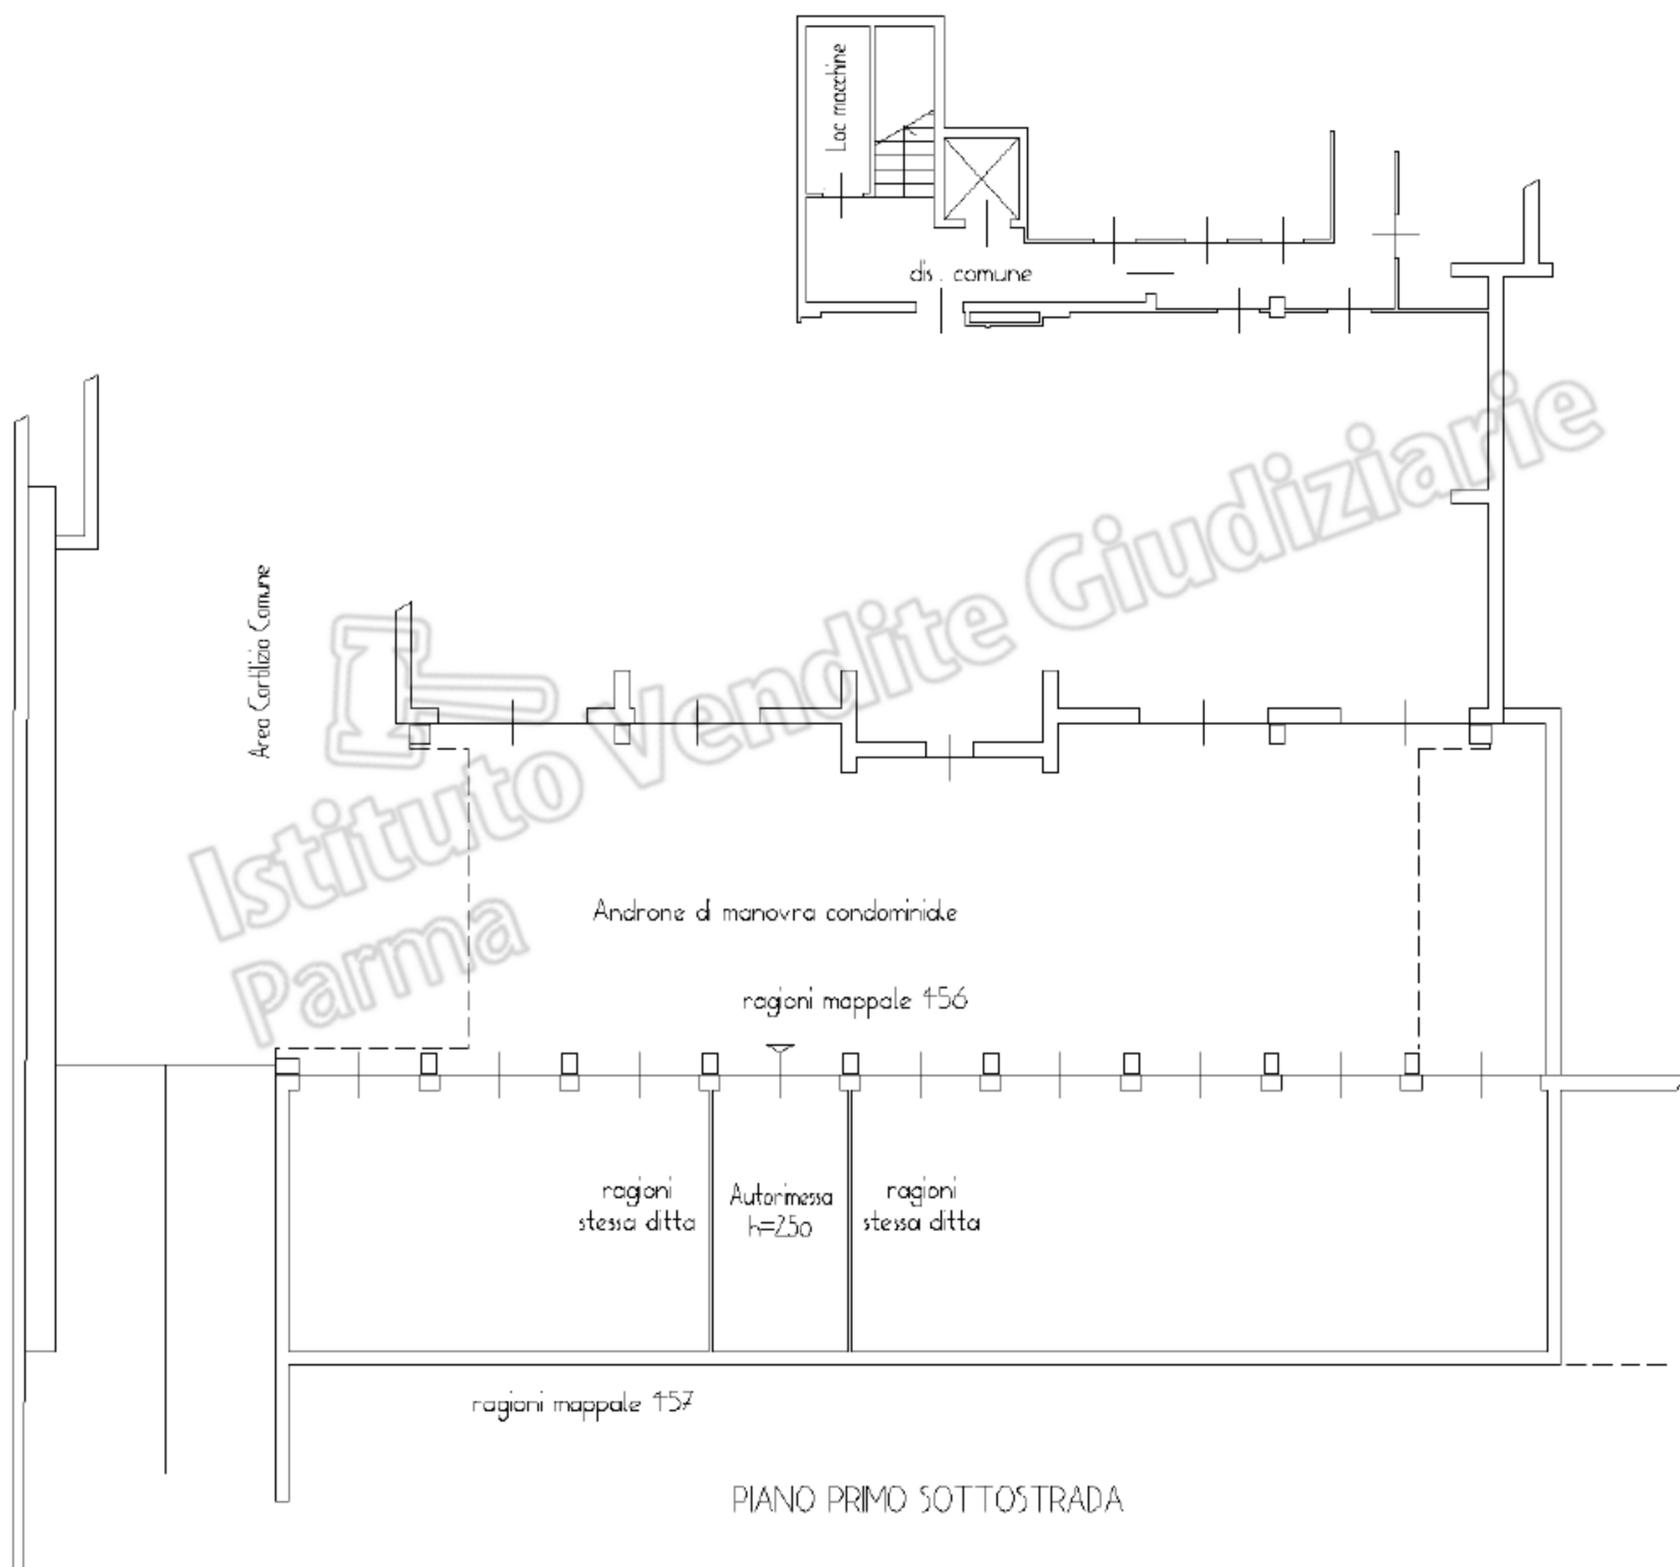

Ultima planimetria in atti

ELABORATO PLANIMETRICO **Compilato da: Bonati Luigi** **Iscritto all'albo: Architetti** **Prov. Parma** **N. 00322**

Comune di Parma Sezione: 1 Foglio: 6 Particella: 456 Prp0002188 n. 13/03/2020 del

Dimostrazione grafica dei subalterni Tipo Mappale n. 174521 del 18/11/2013 Scala 1 : 500

Agenzia delle Entrate
CATASTO FABBRICATI
Ufficio provinciale di Parma

