

**Agenzia delle Entrate  
CATASTO FABBRICATI  
Ufficio Provinciale di  
Parma**

Dichiarazione protocollo n. PR0023884 del 13/03/2020

Comune di Parma

Via Bologna

civ. 19

**Identificativi Catastali:**

Sezione: 1

Foglio: 6

Particella: 456

Subalterno: 43

Compilata da:

Bonati Luigi

Iscritto all'albo:

Architetti


Prov. Parma

N. 00322


Planimetria

Scheda n. 1

Scala 1:200

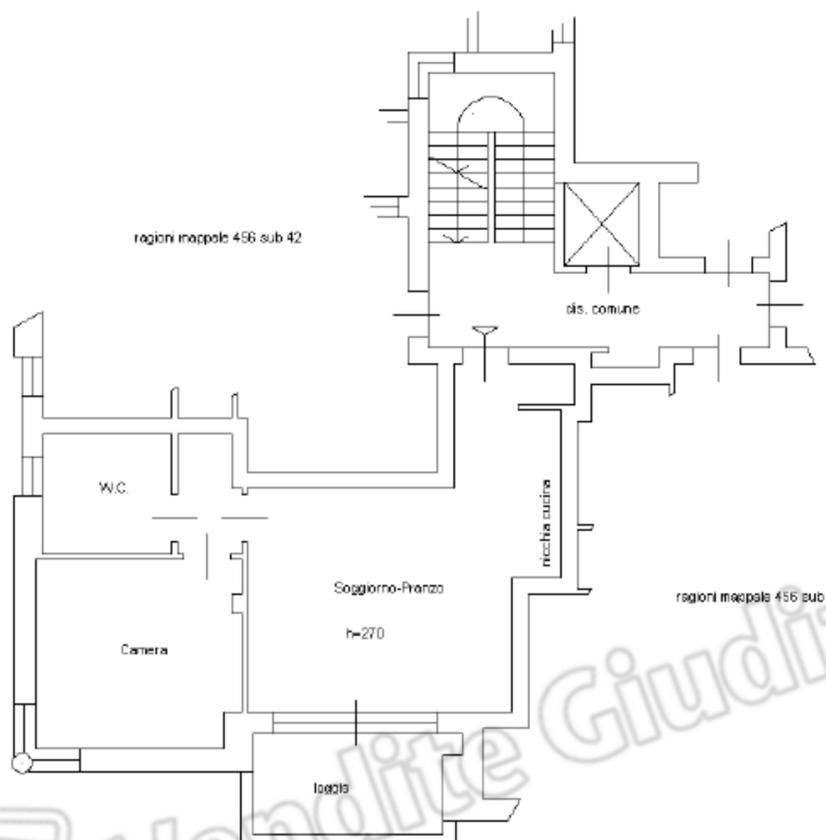

PIANO PRIMO

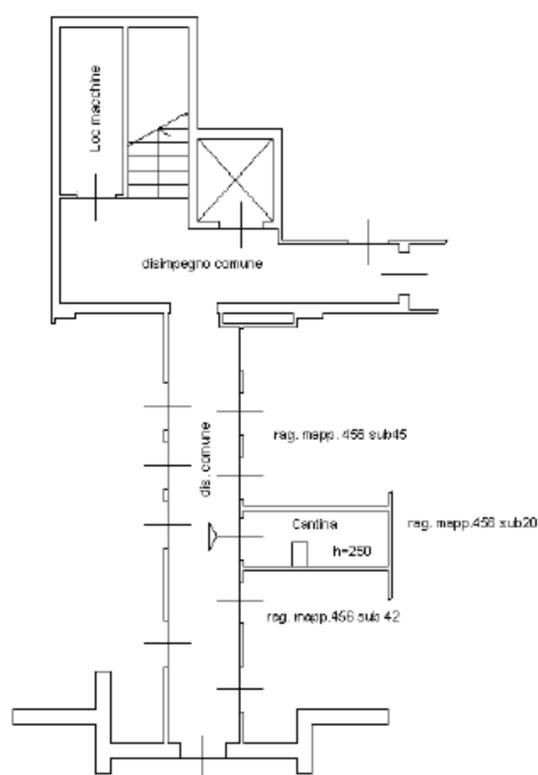

PIANO PRIMO SOTTOSTRADA

Ultima planimetria in atti

**ELABORATO PLANIMETRICO**  
 Comune di Parma  
 Dimostrazione grafica dei subalterni







Compilato da: Bonati Luigi  
 Sezione: 1

Iscritto all'albo: Architetti  
 Foglio: 6

Prov. Parma  
 Prp0002188 n. 13/03/2020 del  
 Tipo Mappale n. 174521 del 18/11/2013 Scala 1 : 500

N. 00322

Agenzia delle Entrate  
**CATASTO FABBRICATI**  
 Ufficio provinciale di Parma

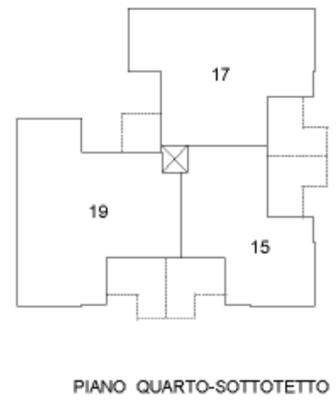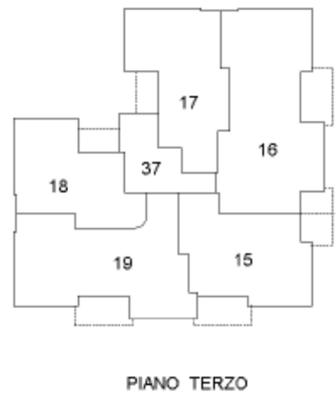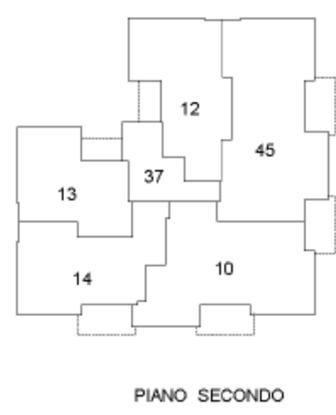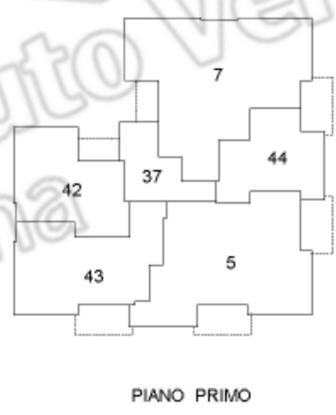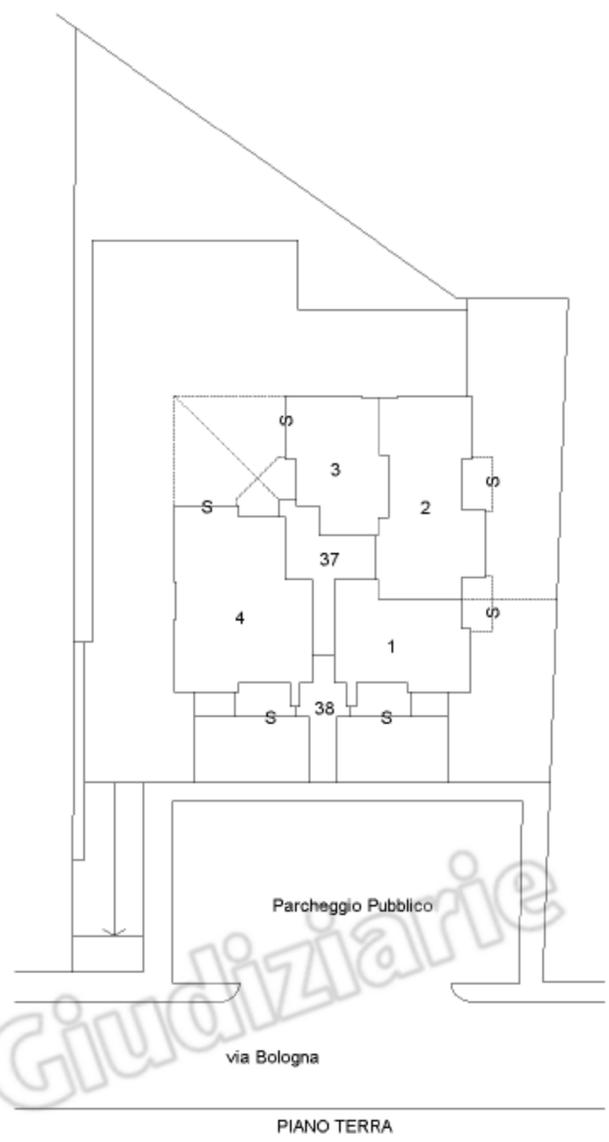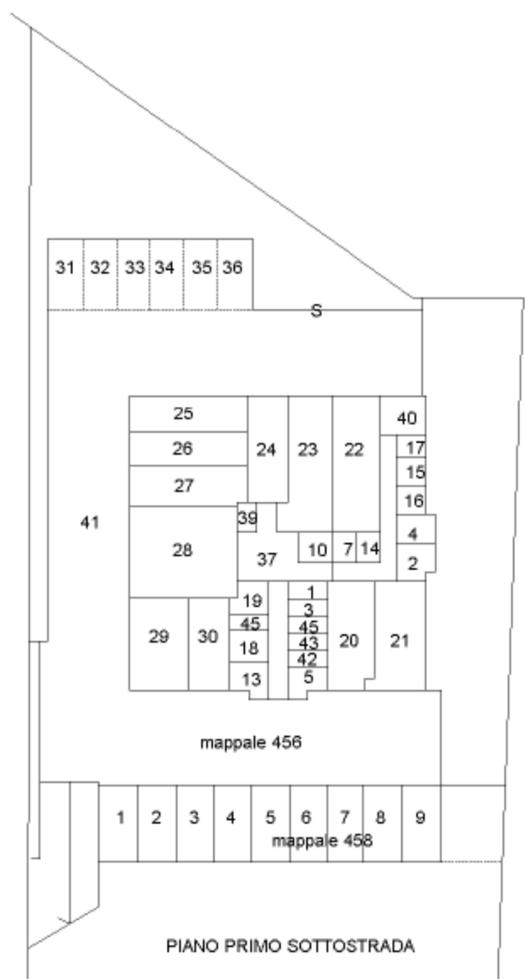

Istituto Vendite Giudiziarie  
 Parma



**Agenzia delle Entrate**  
**CATASTO FABBRICATI**  
**Ufficio Provinciale di**  
**Parma**

Dichiarazione protocollo n. PR0218201 del 30/12/2013

Planimetria di u.i.u. in Comune di Parma

Via Bologna

civ. SNC

Identificativi Catastali:

Sezione: 1

Foglio: 6

Particella: 458

Subalterno: 2

Compilata da:

Luigi Bonati

Iscritto all'albo:


Architetti

Prov. Parma

N. 00322

Scheda n. 1

Scala 1:200

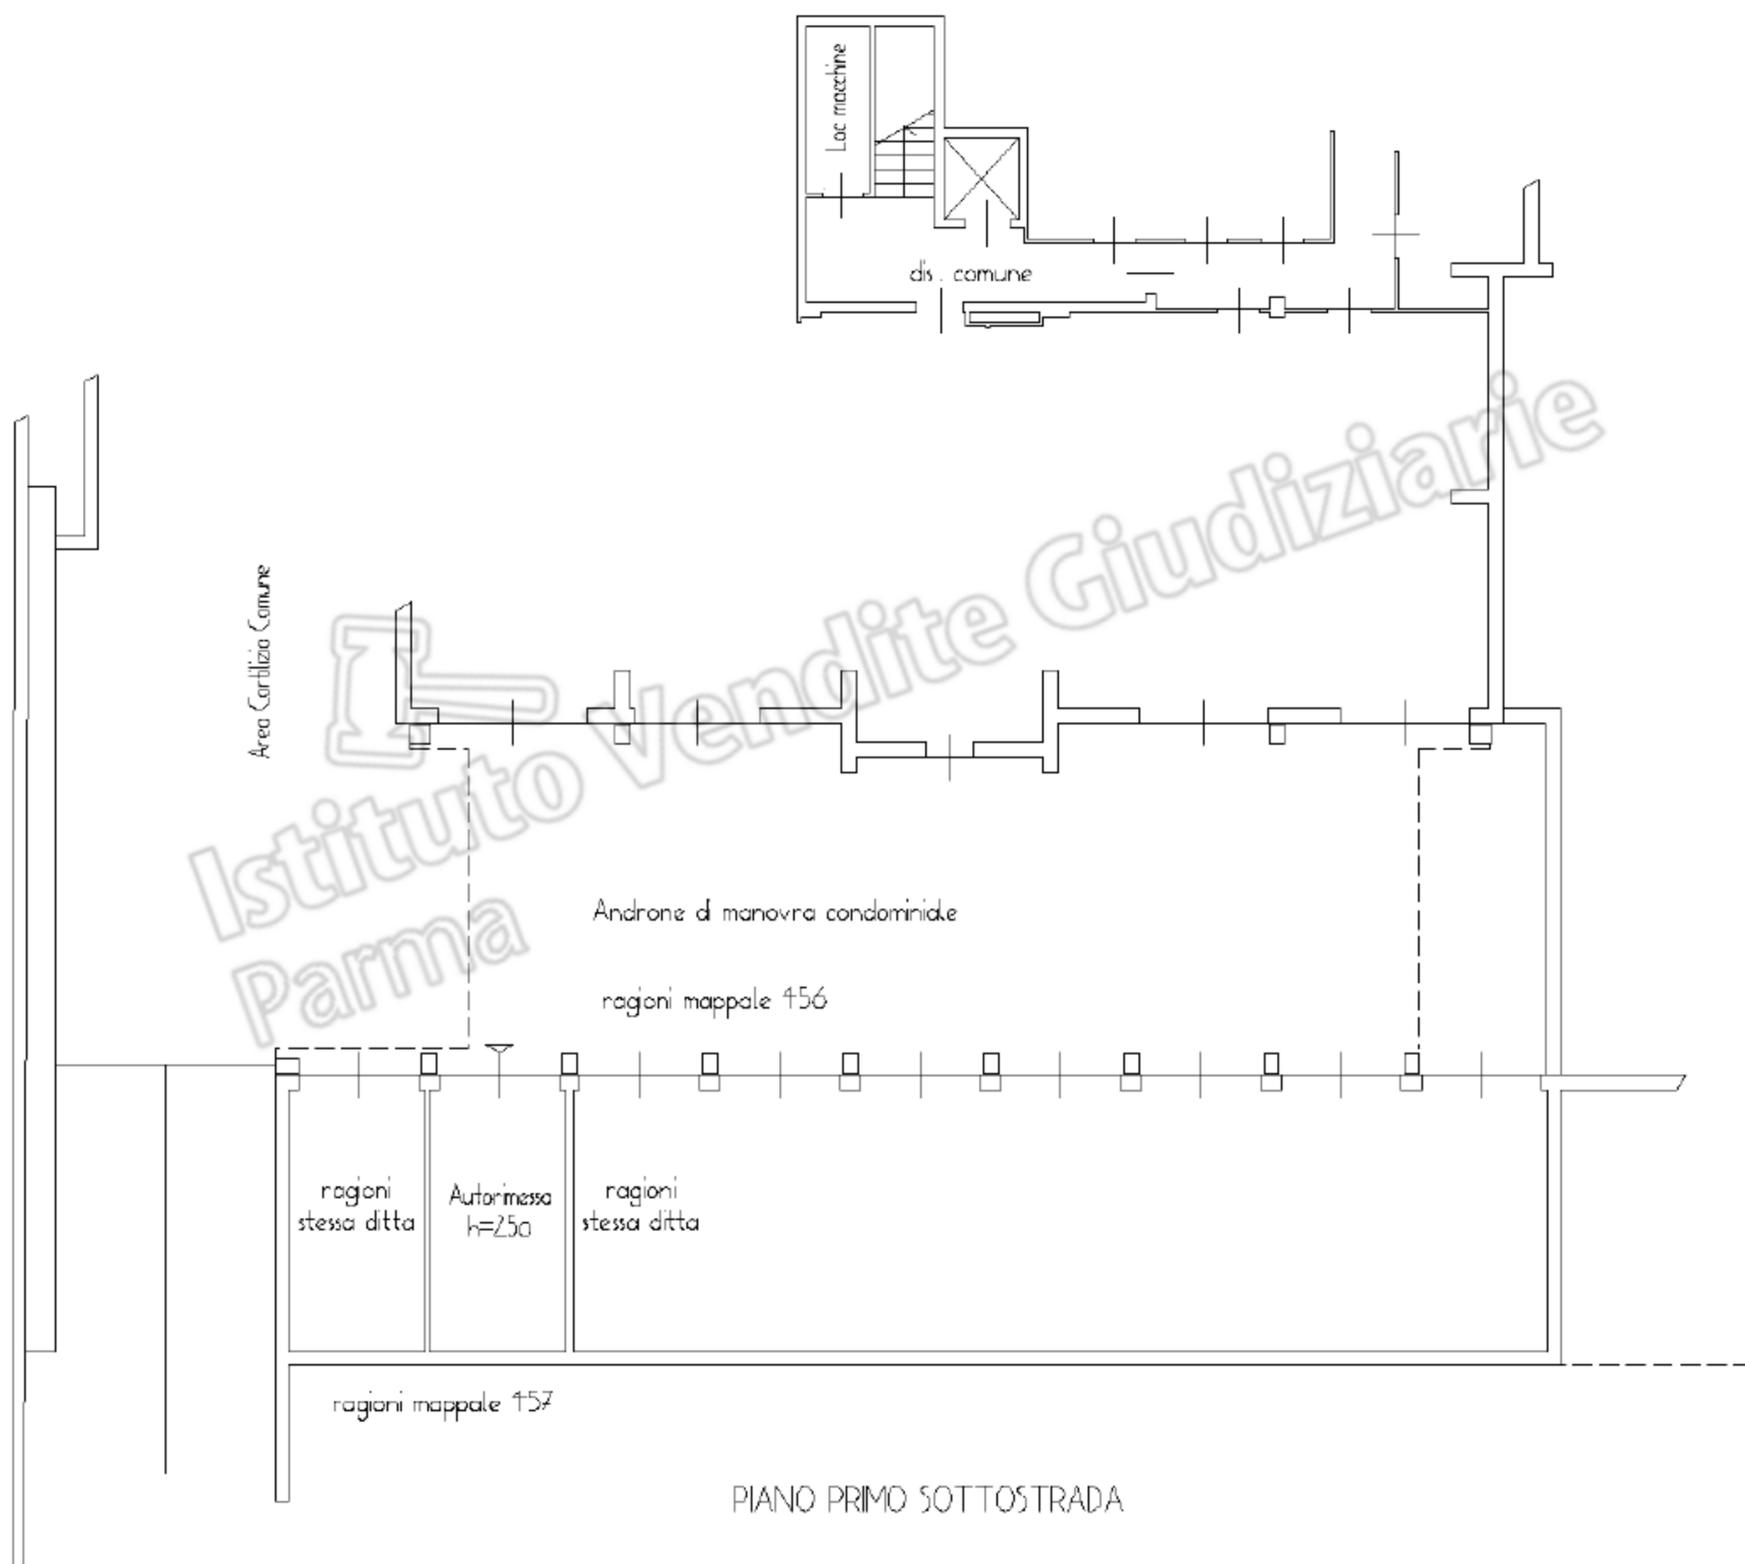

PIANO PRIMO SOTTOSTRADA



Ultima planimetria in atti

