


MARCIPIEDE

V I A F I L P I

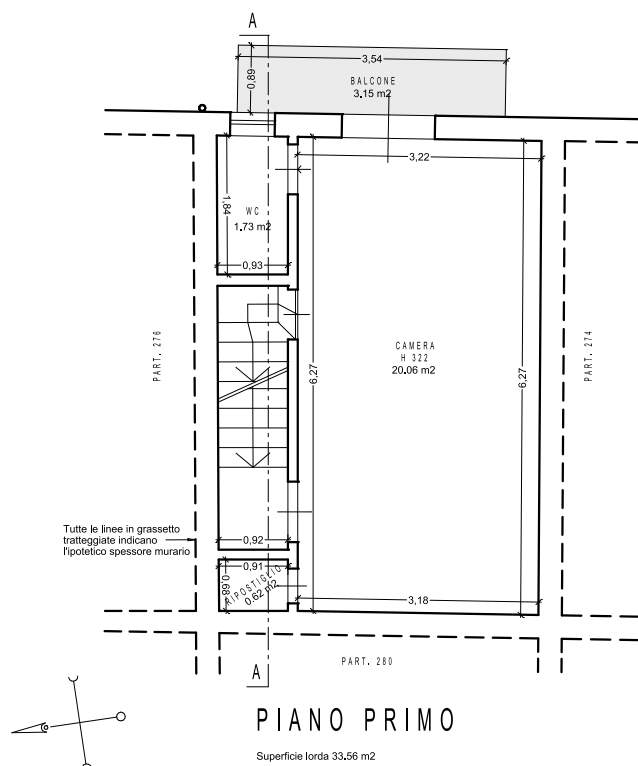

TAV 2, scala 1:100

Tribunale di Termini Imerese

CTU Es. Imm. 140/2022

Abitazione, di tipo economico


via Filpi n. 7-9

Piana degli Albanesi (Palermo)

NCEU Fg. MU part. 275 sub 3.

MARCIPIEDE

V I A F I L P I

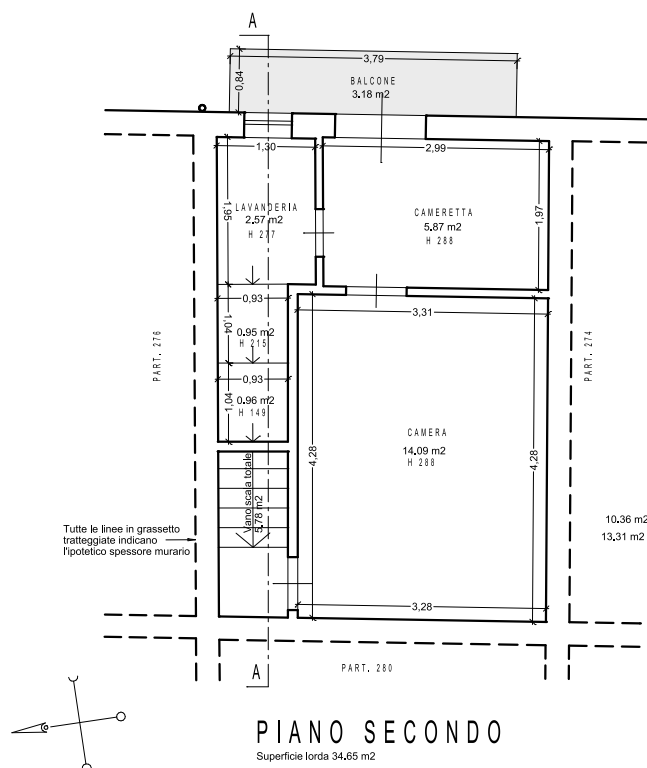

TAV 3, scala 1:100

Tribunale di Termini Imerese


CTU Es. Imm. 140/2022

Abitazione, di tipo economico

via Filpi n. 7-9

Piana degli Albanesi (Palermo)

NCEU Fg. MU part. 275 sub 3.

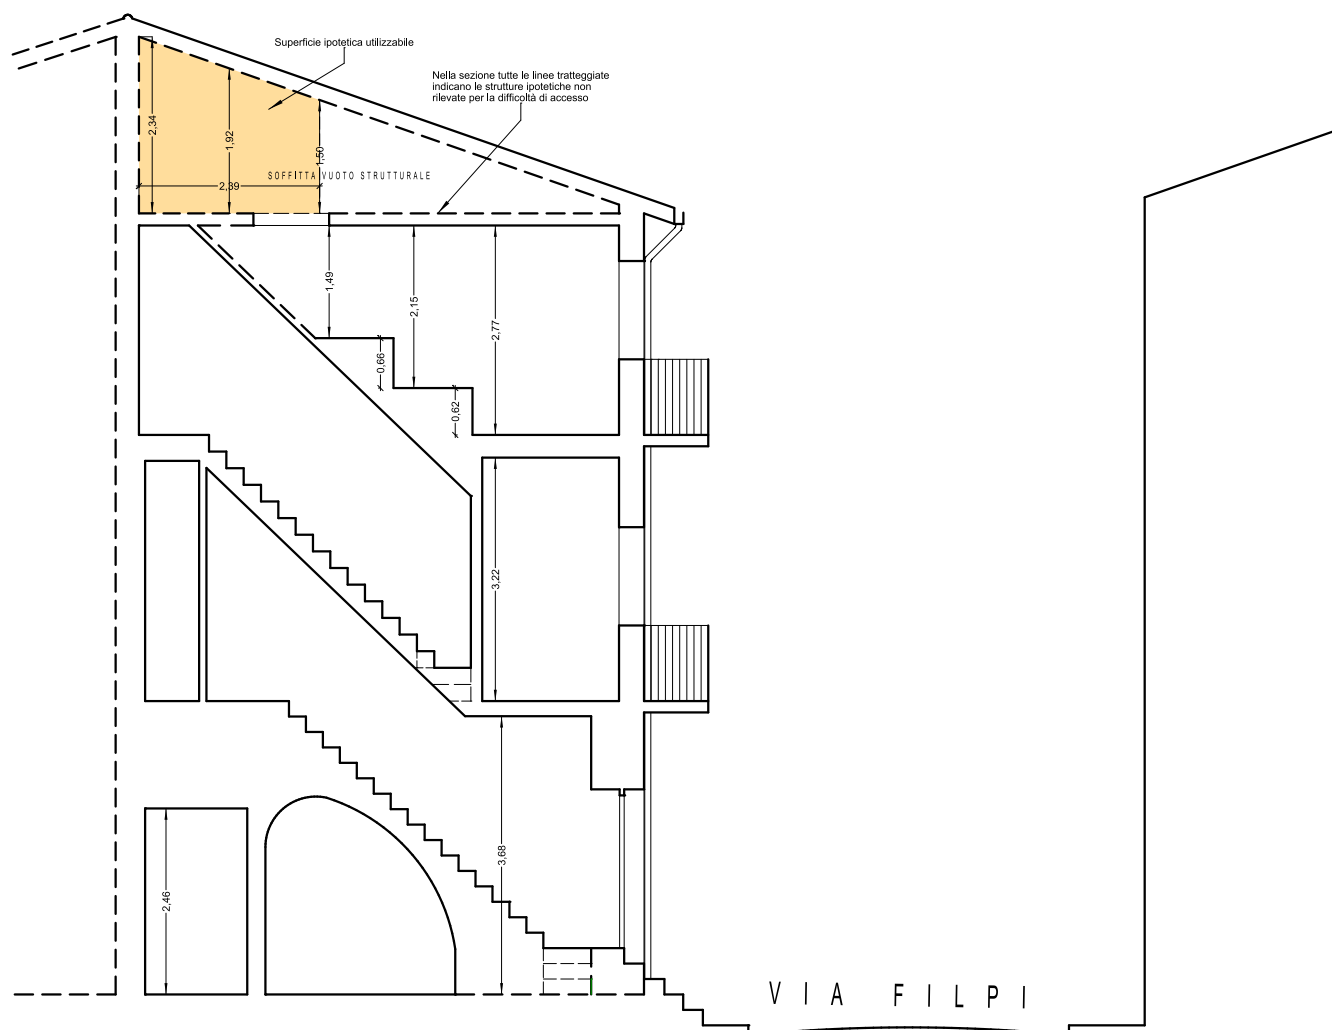

SEZIONE SCHEMATICA A-A

TAV 4, scala 1:100

Tribunale di Termini Imerese
 CTU Es. Imm. 140/2022
 Abitazione, di tipo economico
 via Filpi n. 7-9
 Piana degli Albanesi (Palermo)
 NCEU Fg. MU part. 275 sub 3.