

**Agenzia delle Entrate  
CATASTO FABBRICATI  
Ufficio Provinciale di  
Parma**

Dichiarazione protocollo n. PR0156603 del 23/10/2014

Planimetria di u.i.u. in Comune di Parma

Bologna

civ. SNC

Identificativi Catastali:

Sezione: 1

Foglio: 6

Particella: 456

Subalterno: 13

Compilata da:

Luigi Bonati

Iscritto all'albo:


Architetti

Prov. Parma


N. 00322

Scheda n. 1

Scala 1:200

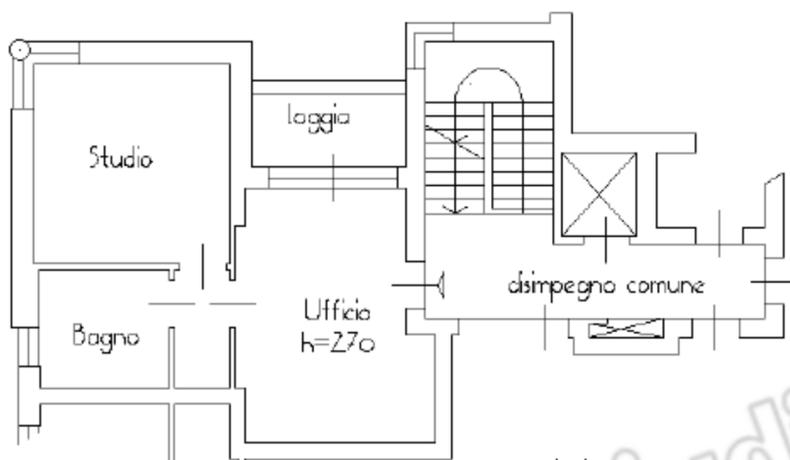

PIANO SECONDO

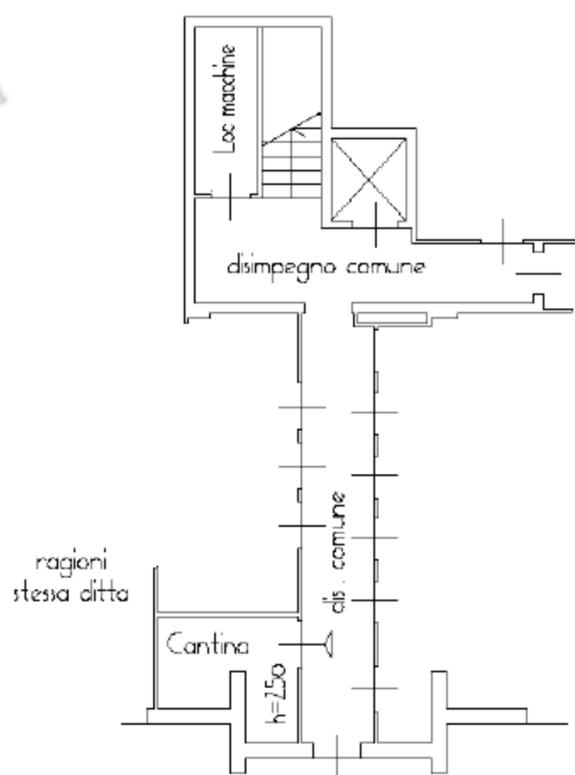

PIANO PRIMO SOTTOSTRADA

Istituto Vendite Giudiziarie  
Parma




**ELABORATO PLANIMETRICO**      **Compilato da: Bonati Luigi**      **Iscritto all'albo: Architetti**      **Prov. Parma**      **N. 00322**

Comune di Parma      Sezione: 1      Foglio: 6      Particella: 456      Prp0002188 n.      13/03/2020 del

Dimostrazione grafica dei subalterni      Tipo Mappale n. 174521 del 18/11/2013      Scala 1 : 500

**Agenzia delle Entrate**  
**CATASTO FABBRICATI**  
Ufficio provinciale di Parma

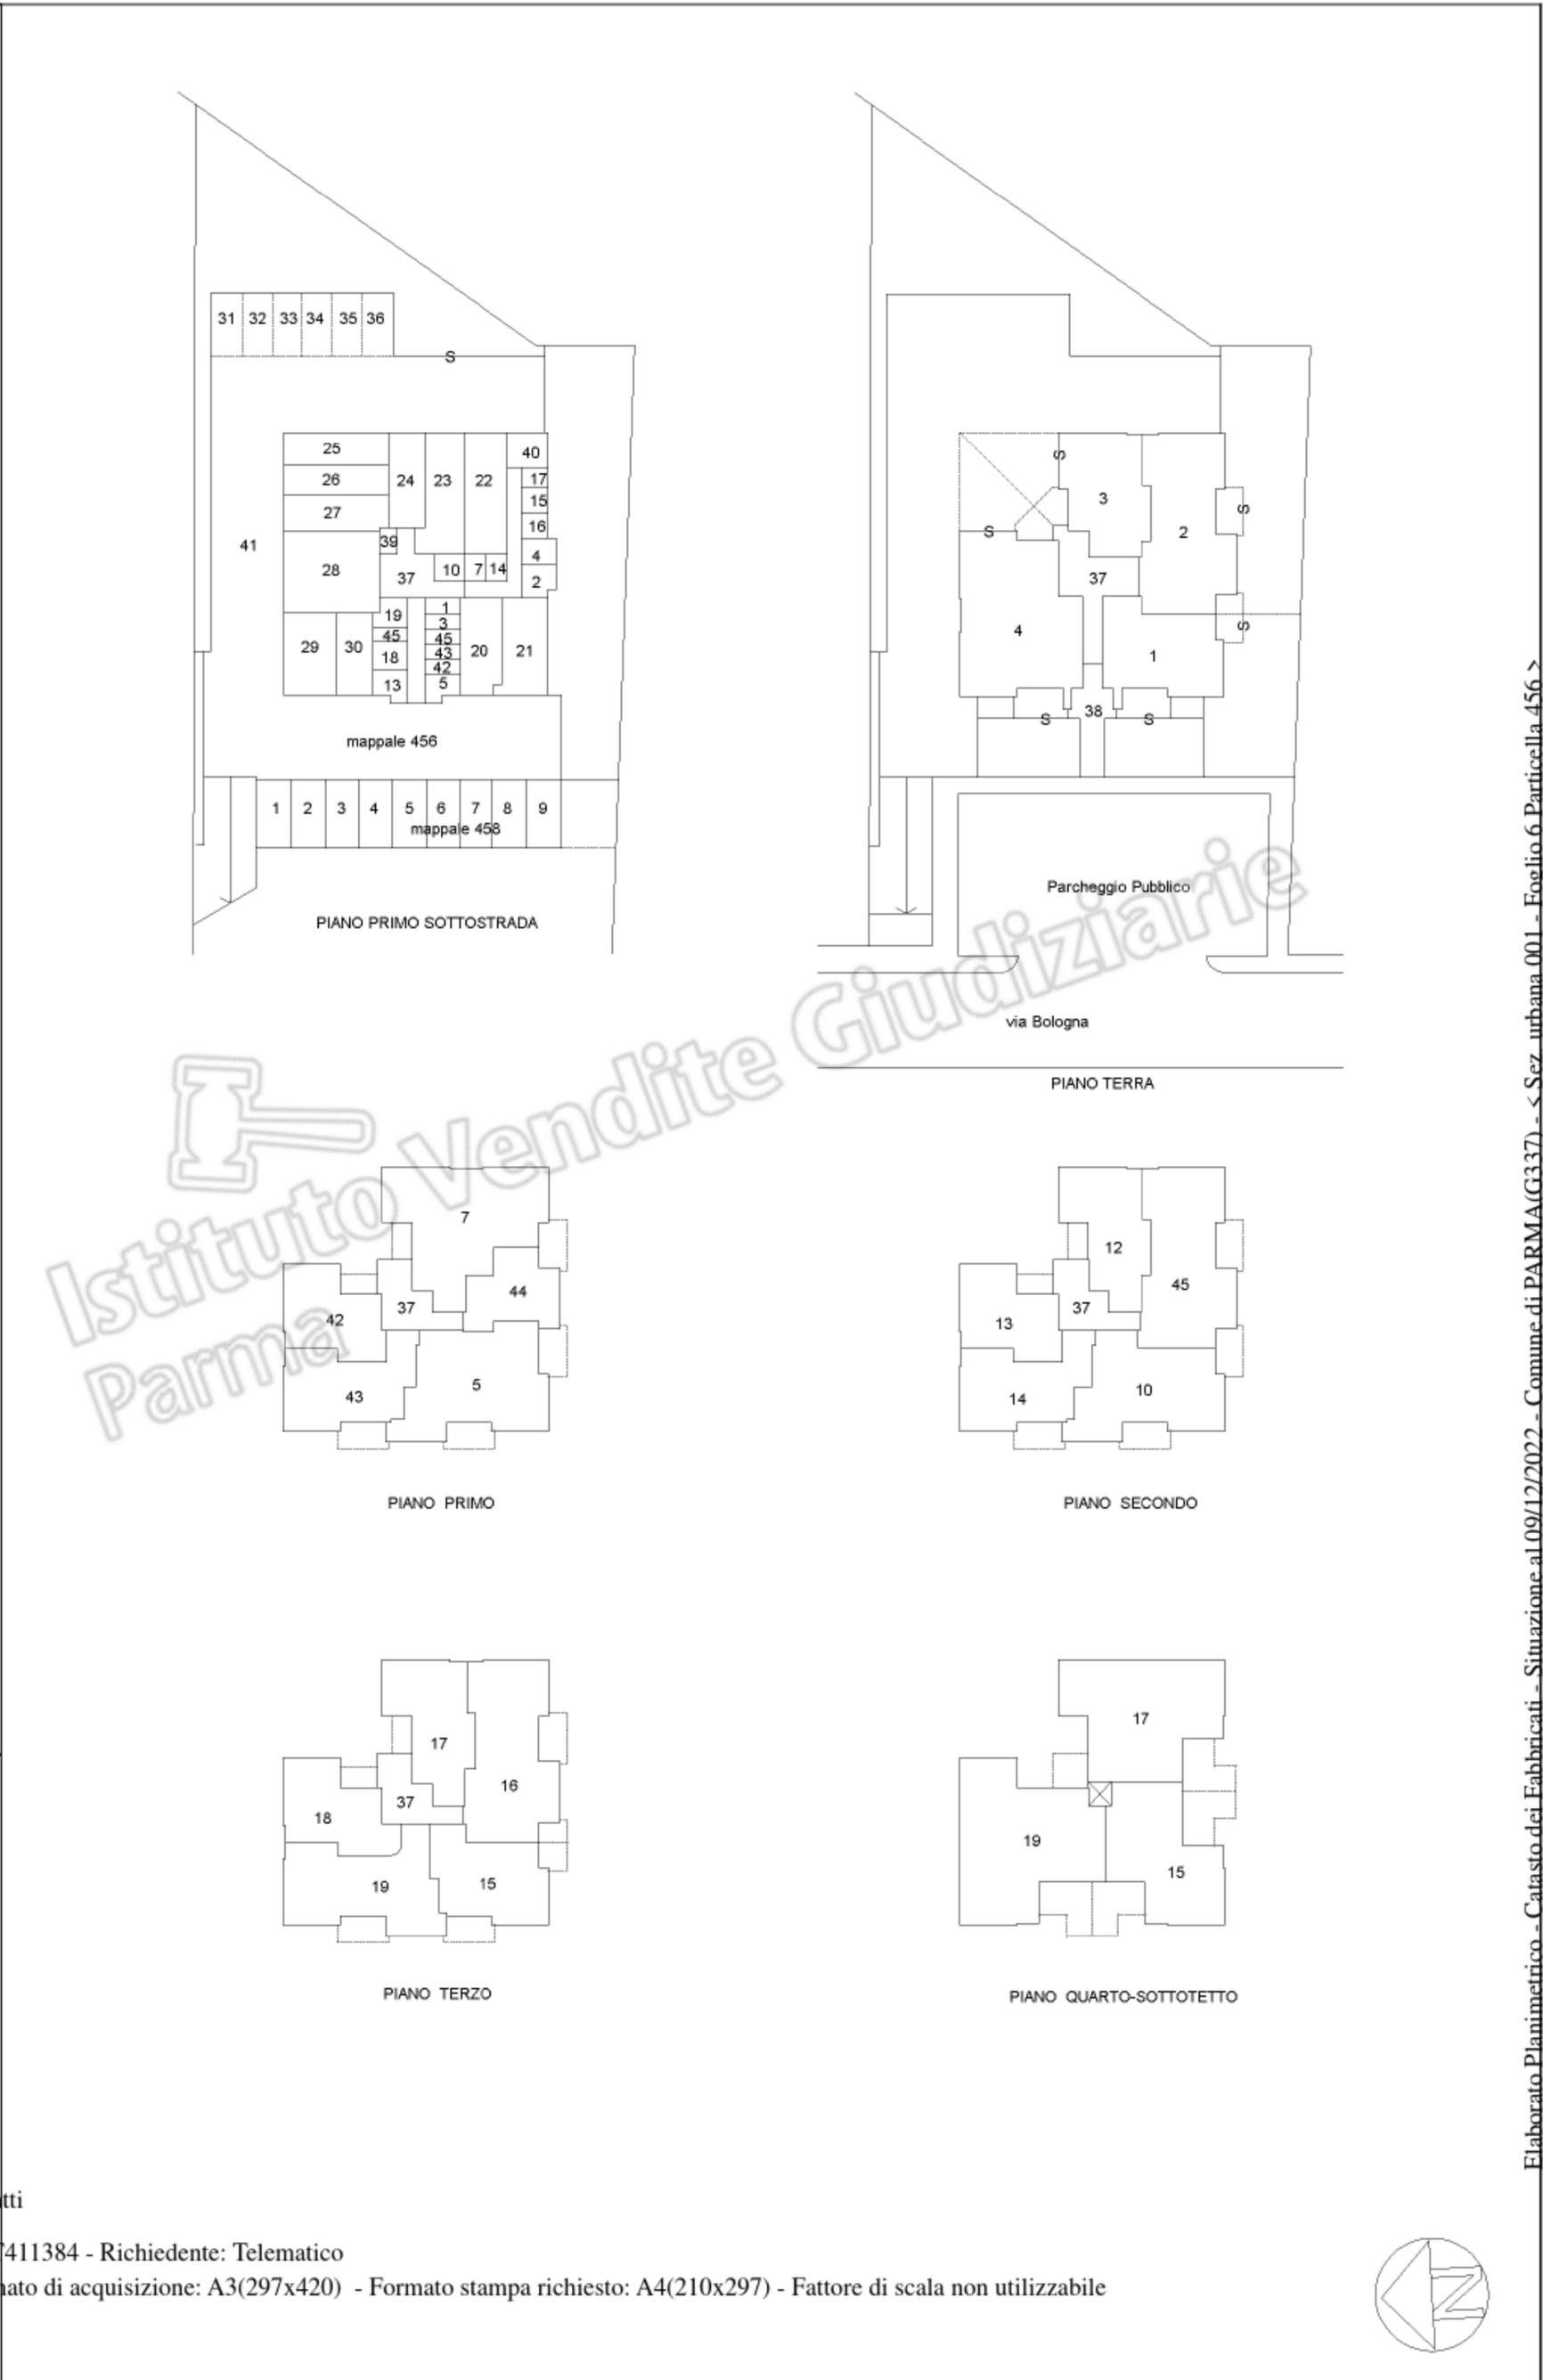

**Agenzia delle Entrate**  
**CATASTO FABBRICATI**  
**Ufficio Provinciale di**  
**Parma**

Dichiarazione protocollo n. PR0218201 del 30/12/2013

Planimetria di u.i.u. in Comune di Parma

Via Bologna

civ. SNC

Identificativi Catastali:

Sezione: 1

Foglio: 6

Particella: 458

Subalterno: 8

Compilata da:

Luigi Bonati

Iscritto all'albo:


Architetti

Prov. Parma

N. 00322

Scheda n. 1

Scala 1:200

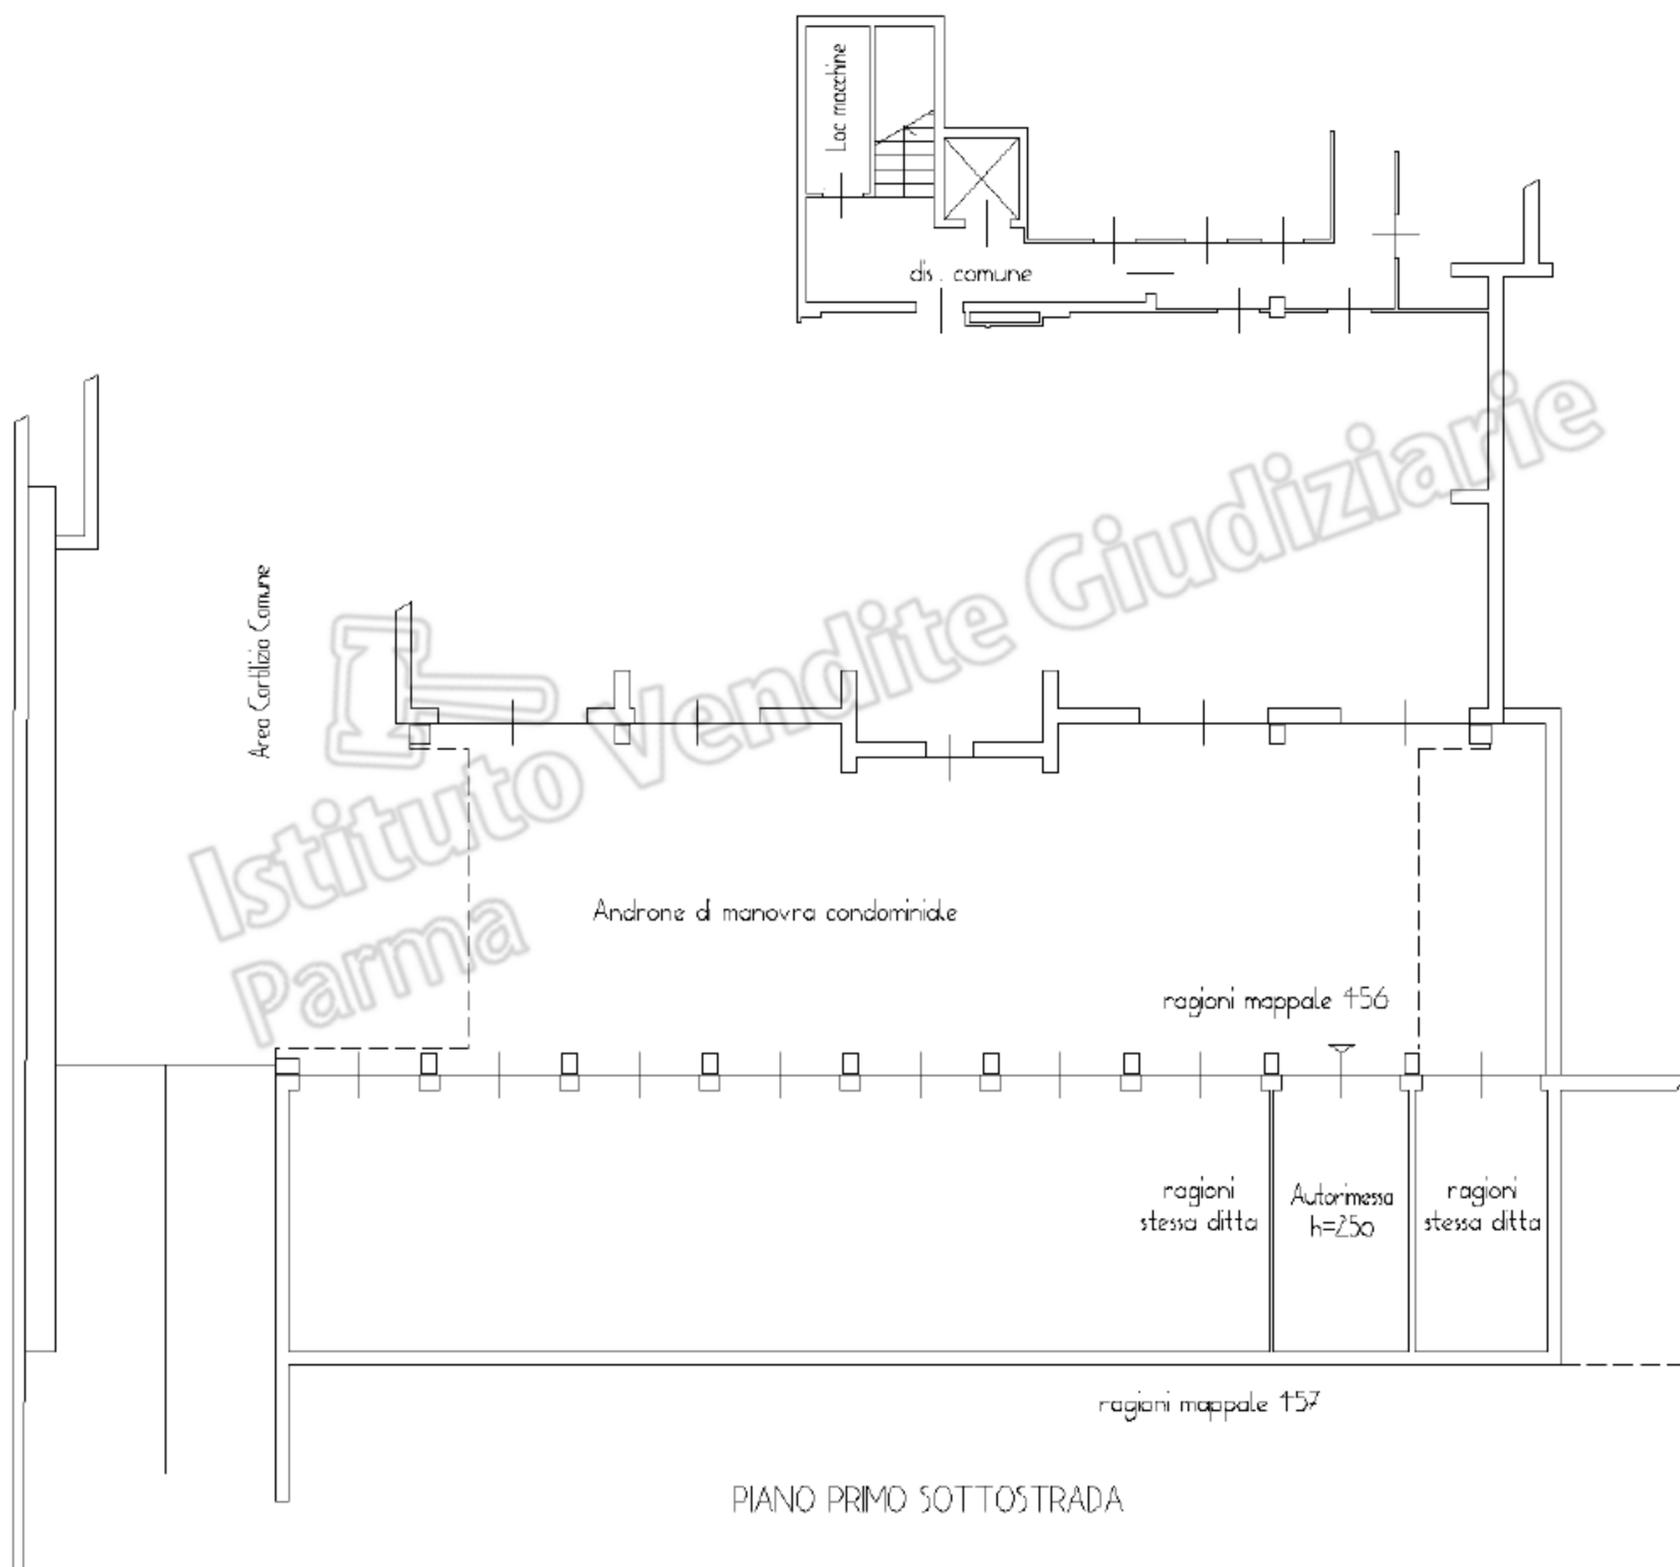

PIANO PRIMO SOTTOSTRADA



Ultima planimetria in atti

