

Agenzia delle Entrate
CATASTO FABBRICATI
Ufficio Provinciale di
Parma

Dichiarazione protocollo n. PR0218201 del 30/12/2013

Planimetria di u.i.u. in Comune di Parma

Via Bologna

civ. SNC

Identificativi Catastali:

Sezione: 1

Foglio: 6

Particella: 456

Subalterno: 25

Compilata da:

Luigi Bonati

Iscritto all'albo:


Architetti

Prov. Parma

N. 00322

Scheda n. 1

Scala 1:200

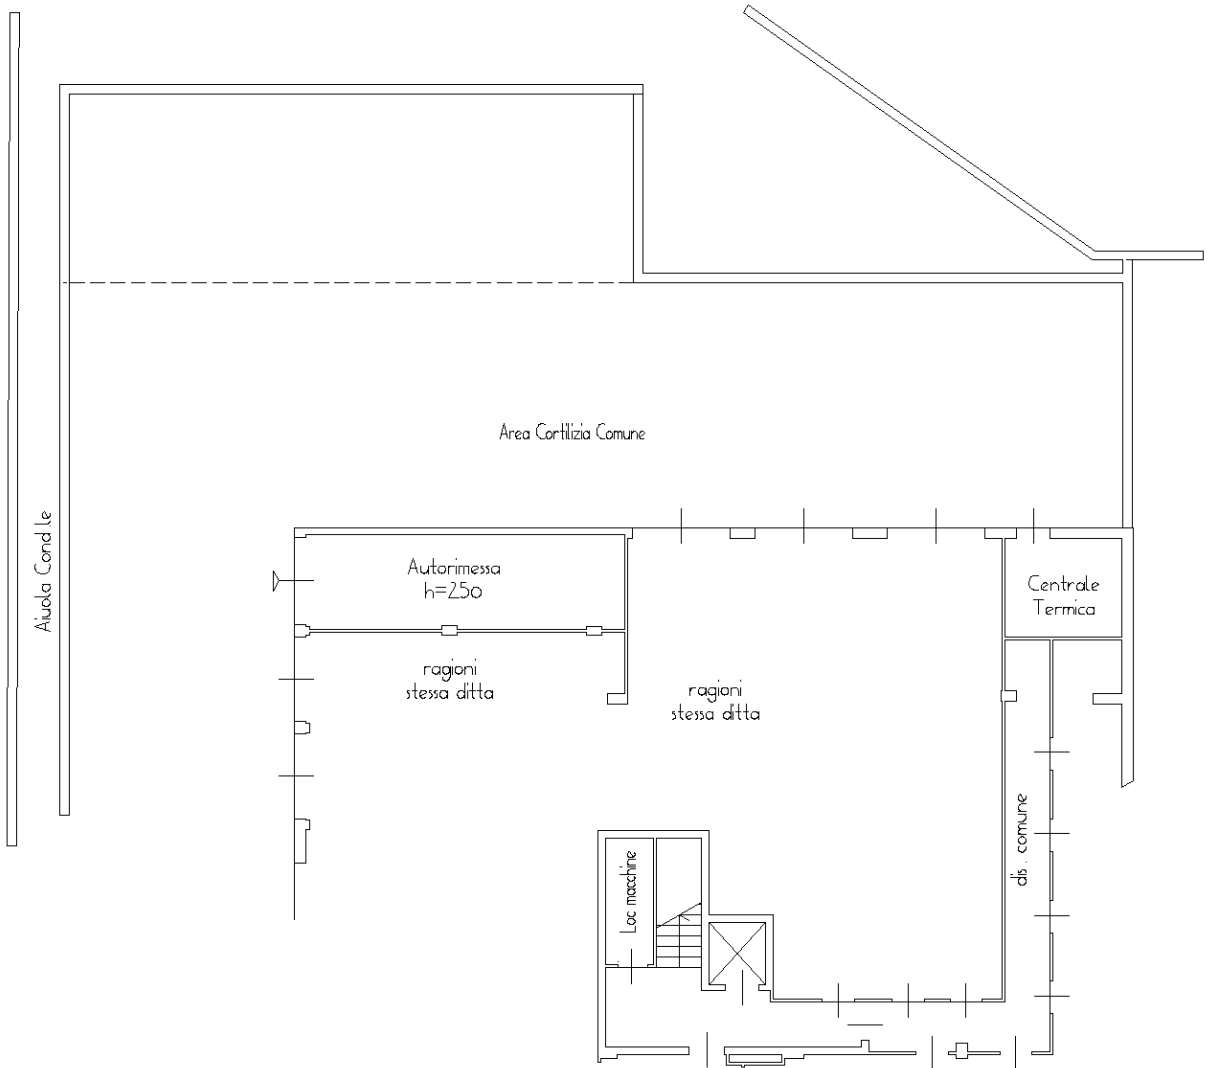

PIANO PRIMO SOTTOSTRADA





Ultima planimetria in atti

ELABORATO PLANIMETRICO	Compilato da: Bonati Luigi		Iscritto all'albo: Architetti		Prov. Parma		N. 00322	
	Comune di Parma		Sezione: 1		Foglio: 6		Particella: 456	
	Dimostrazione grafica dei subalterni				Proprietà n. 174521		del 13/03/2020	
					Tipo Mappale n. 174521		del 18/11/2013	
						Scala 1 : 500		


Ufficio provinciale di Parma
CATASTO FABBRICATI
Agenzia delle Entrate

Ultima planimetria in atti

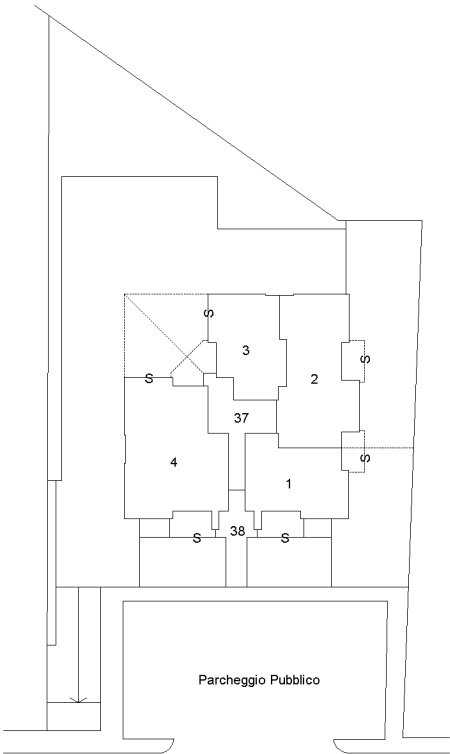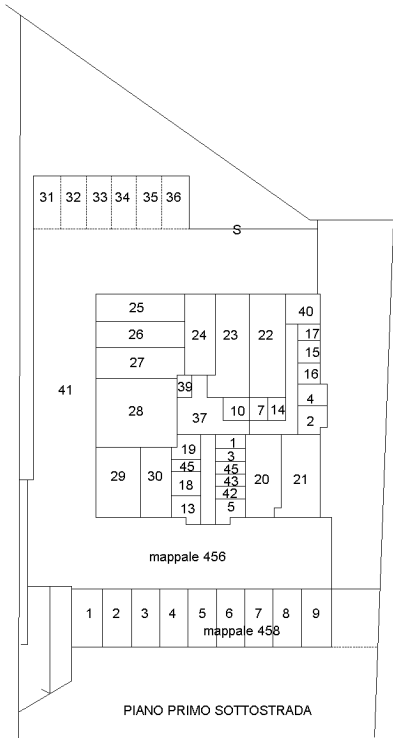


via Bologna


PIANO TERRA

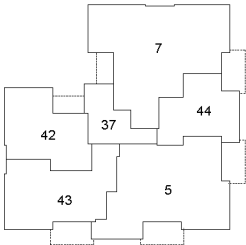


PIANO PRIMO

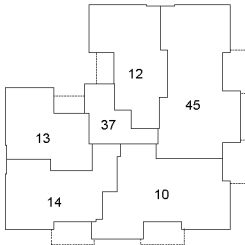

PIANO SECONDO

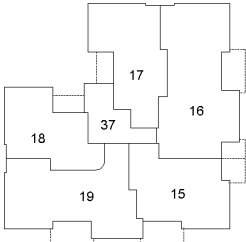

PIANO TERZO

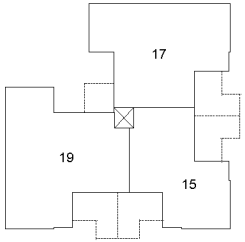

PIANO QUARTO-SOTTOTETTO





N=55700

E=65900

2 Particelle: 456, 458