

Agenzia delle Entrate
CATASTO FABBRICATI
Ufficio Provinciale di
Parma

Dichiarazione protocollo n. PR0218201 del 30/12/2013

Planimetria di u.i.u. in Comune di Parma

Via Bologna

civ. SNC

Identificativi Catastali:

Sezione: 1

Foglio: 6

Particella: 456

Subalterno: 26

Compilata da:

Luigi Bonati

Iscritto all'albo:


Architetti

Prov. Parma

N. 00322

Scheda n. 1

Scala 1:200

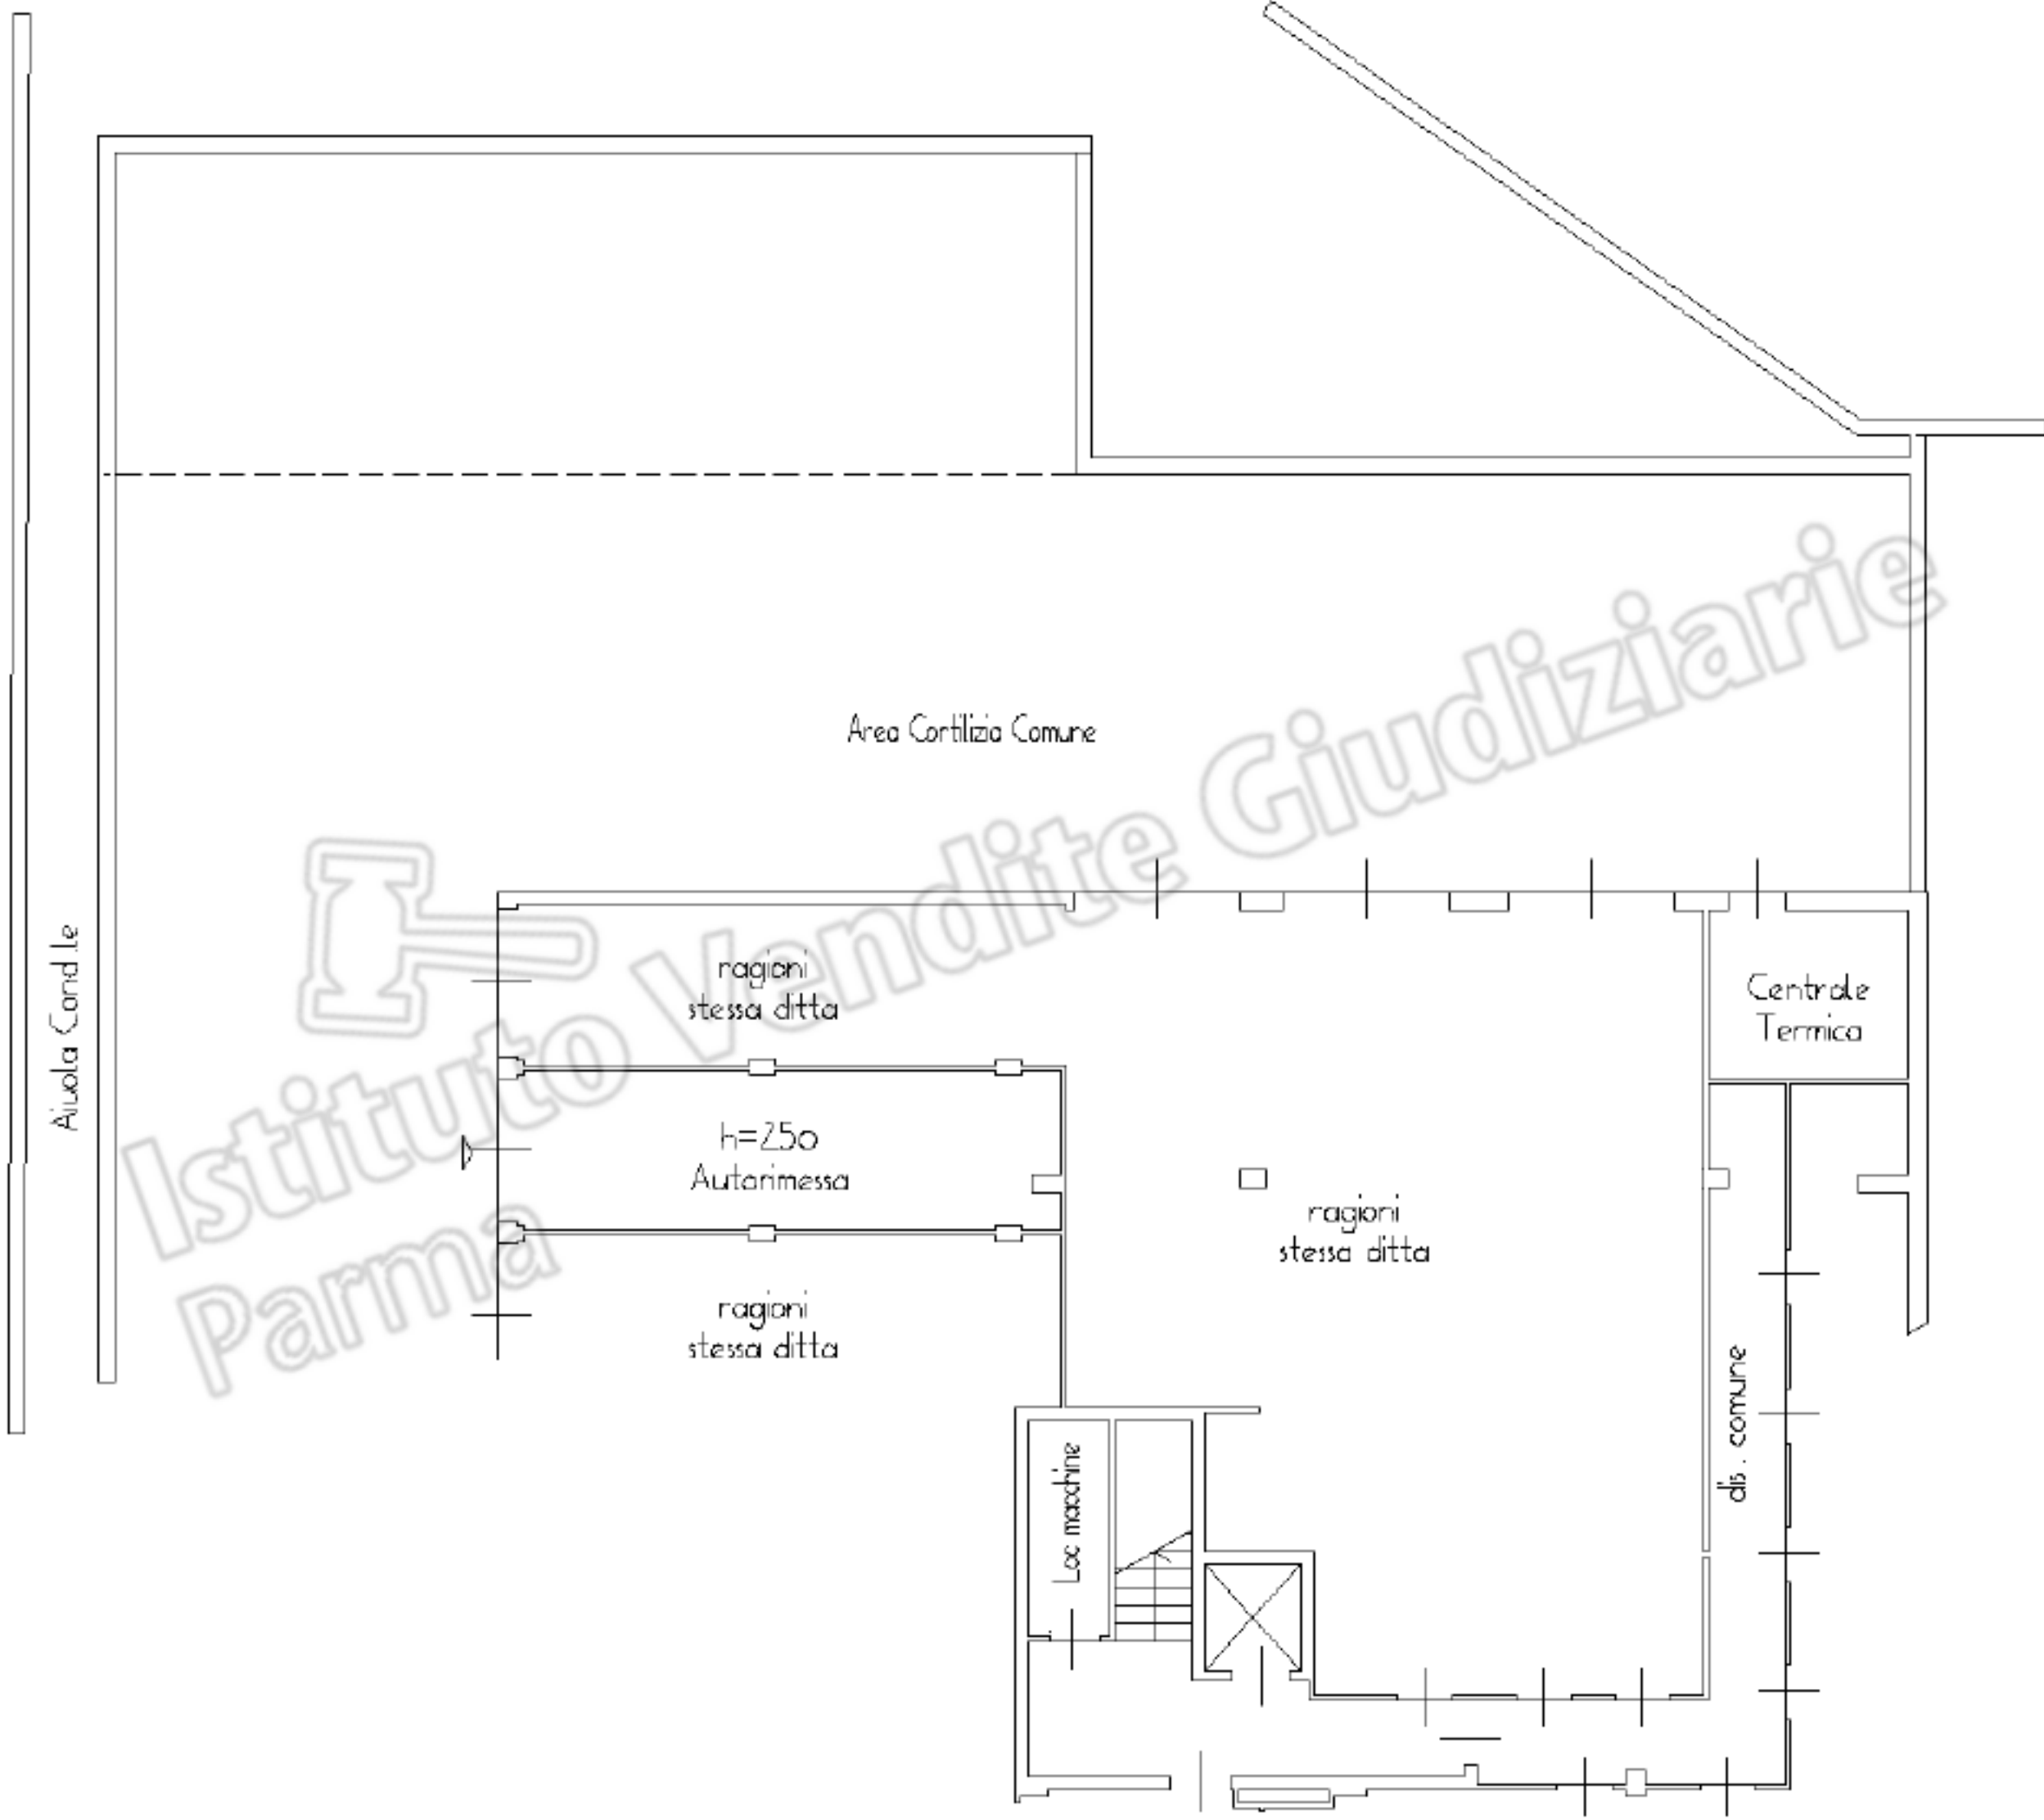

PIANO PRIMO SOTTOSTRADA



Ultima planimetria in atti

Data: 08/12/2022 - n. T86071 - Richiedente: FRRGLG62R20G337L

Totale schede: 1 - Formato di acquisizione: A4(210x297) - Formato stampa richiesto: A4(210x297)



ELABORATO PLANIMETRICO	Compilato da: Bonati Luigi Iscritto all'albo: Architetti		Prov. Parma	N. 00322
Comune di Parma	Sezione: 1	Foglio: 6	Particella: 456	
Dimostrazione grafica dei subalterni Tipo Mappale n. 174521 del 18/11/2013 Scala 1 : 500 Pprp00322 del 13/03/2020 del				

