

Agenzia delle Entrate
CATASTO FABBRICATI
Ufficio Provinciale di
Parma

Dichiarazione protocollo n. PR0218201 del 30/12/2013

Planimetria di u.i.u. in Comune di Parma

Via Bologna

civ. SNC

Identificativi Catastali:

Sezione: 1

Foglio: 6

Particella: 456

Subalterno: 27

Compilata da:

Luigi Bonati

Iscritto all'albo:


Architetti

Prov. Parma

N. 00322

Scheda n. 1

Scala 1:200

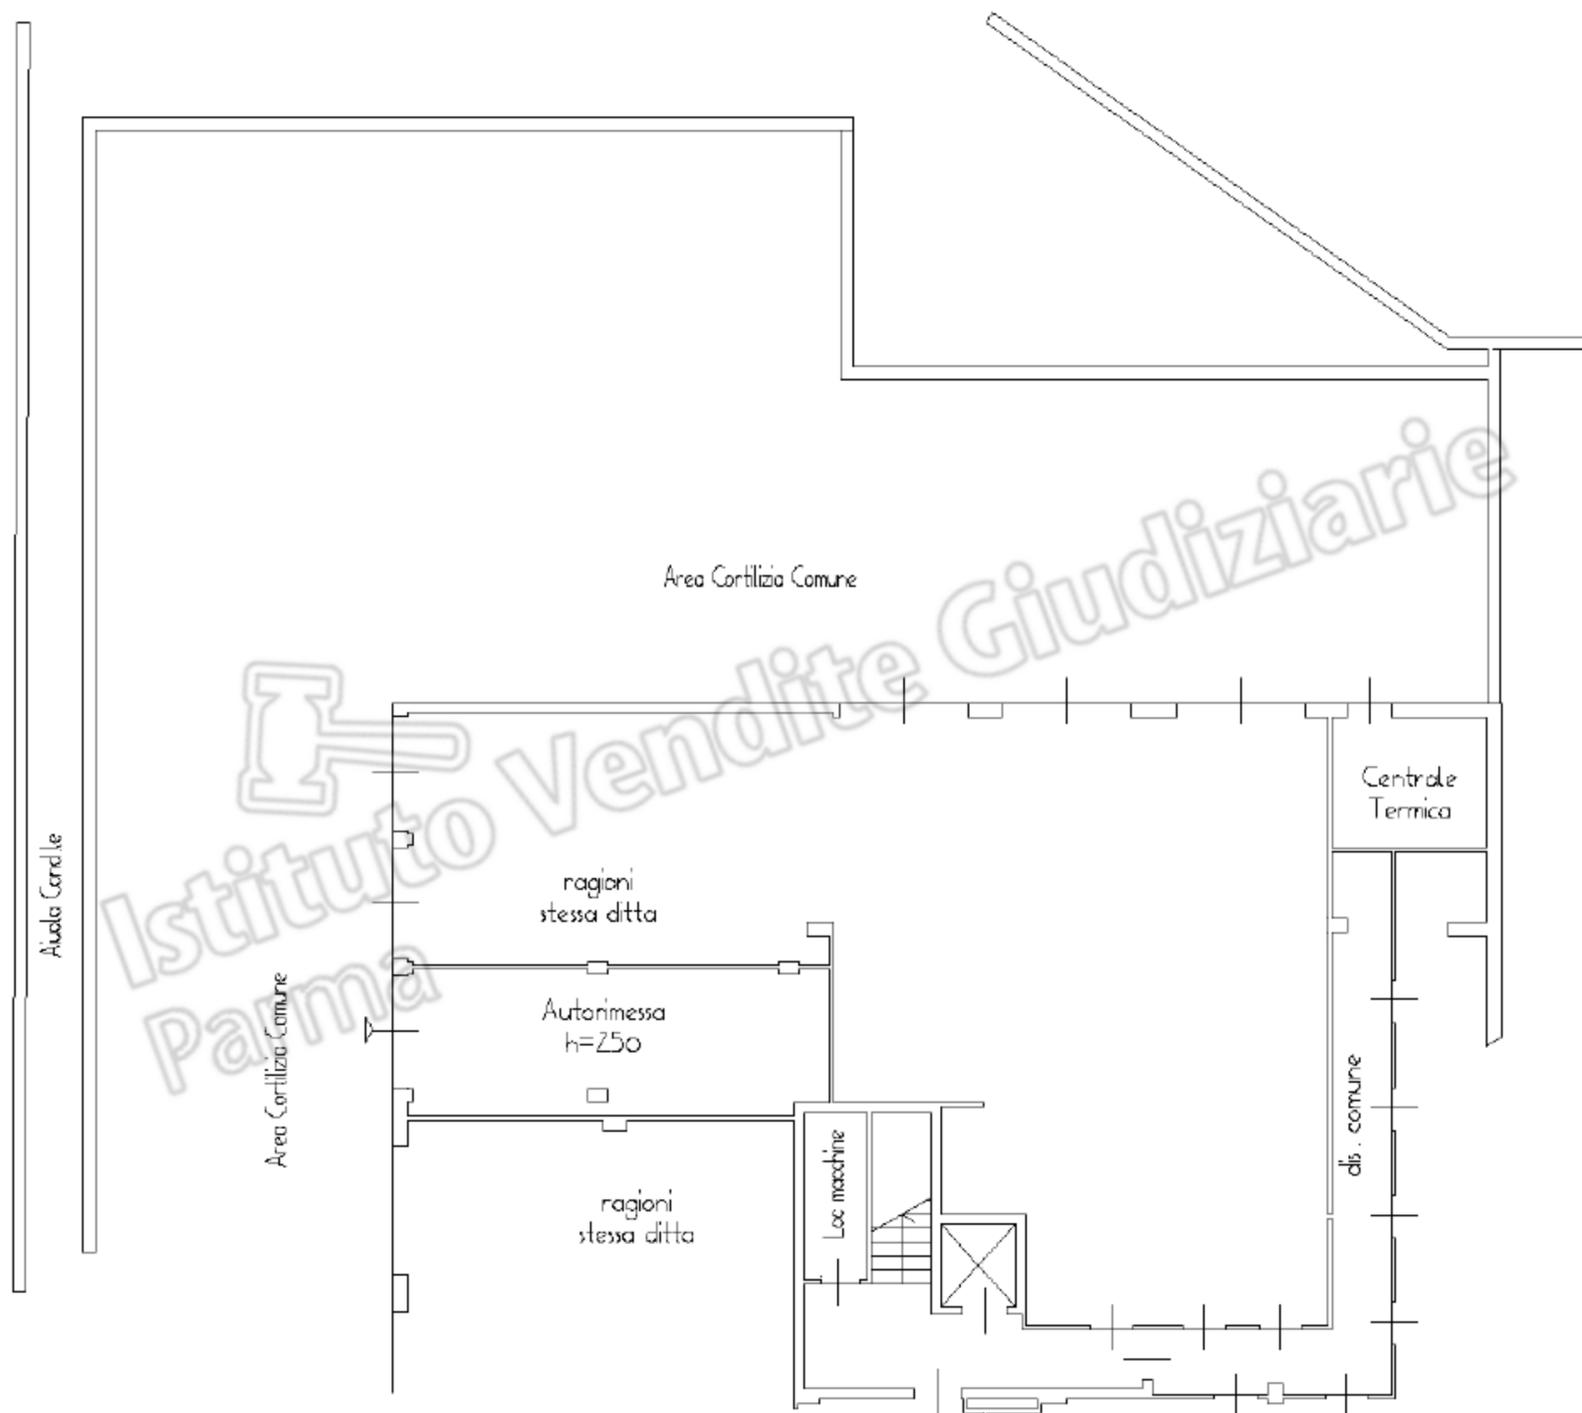







PIANO PRIMO SOTTOSTRADA



Ultima planimetria in atti

ELABORATO PLANIMETRICO
 Comune di Parma
 Dimostrazione grafica dei subalterni
 Sezione: 1
 Foglio: 6
 Particella: 456
 Tipo Mappale n. 174521 del 18/11/2013 Scala 1 : 500
 N. 00322
 Prov. Parma
 Iscritto all'albo: Architetti
 Prp0002188 n. 13/03/2020 del
 Compilato da: Bonati Luigi

Agenzia delle Entrate
CATASTO FABBRICATI
 Ufficio provinciale di Parma

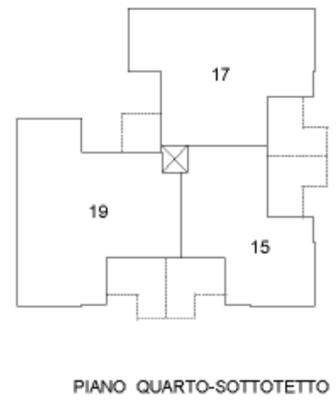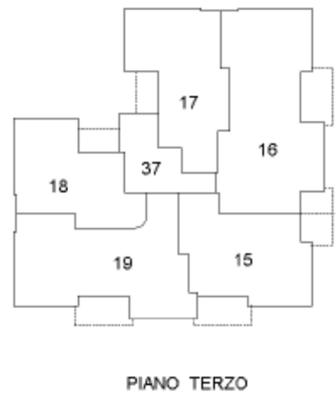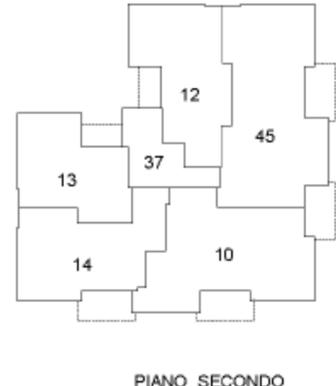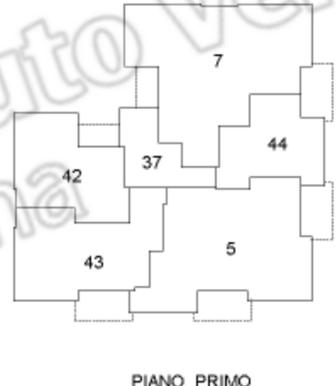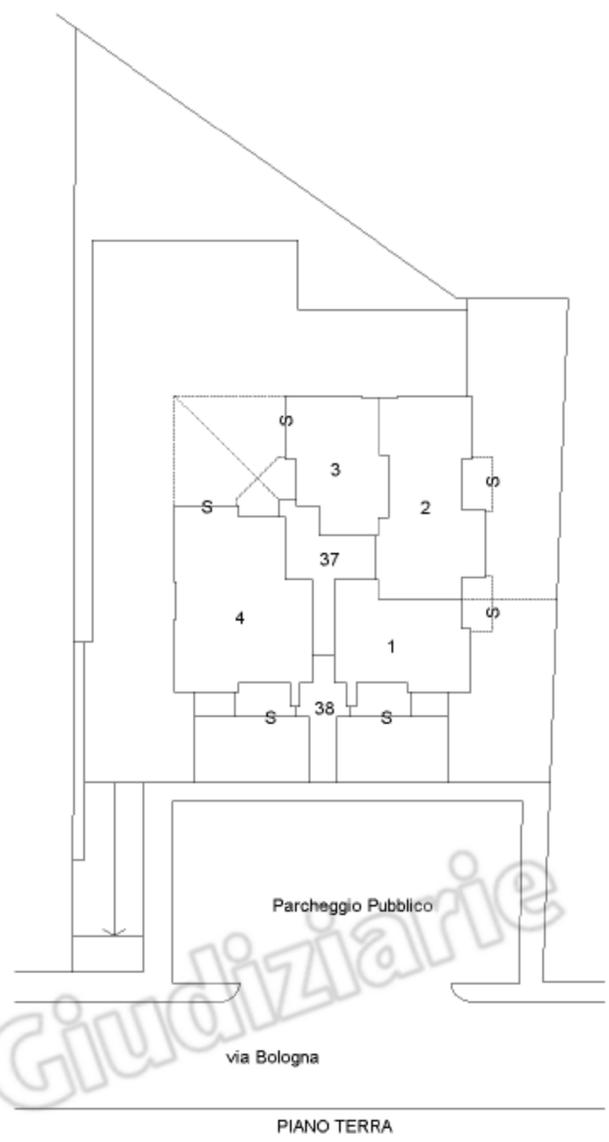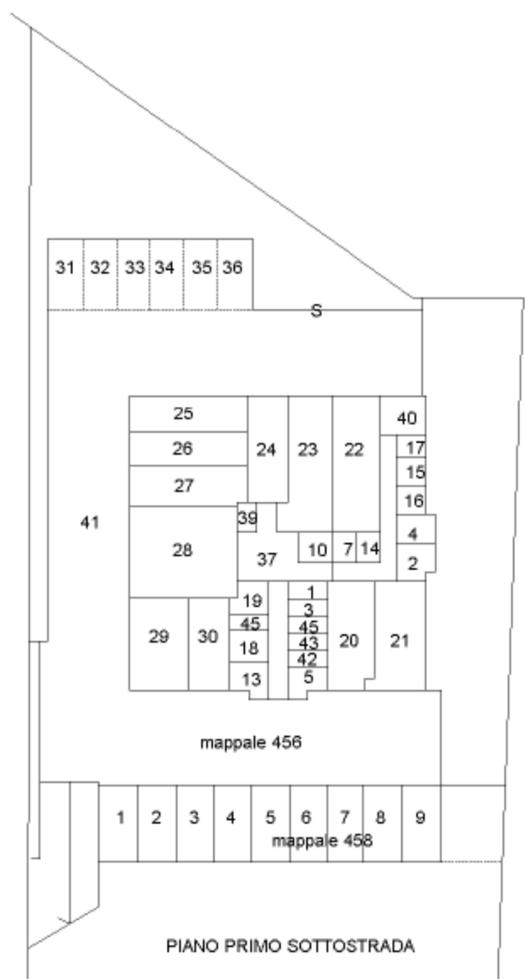

Istituto Vendite Giudiziarie
 Parma



