

Agenzia delle Entrate
CATASTO FABBRICATI
Ufficio Provinciale di
Parma

Dichiarazione protocollo n. PR0218201 del 30/12/2013

Planimetria di u.i.u. in Comune di Parma

Via Bologna

civ. SNC

Identificativi Catastali:

Sezione: 1

Foglio: 6

Particella: 456

Subalterno: 35

Compilata da:

Luigi Bonati

Iscritto all'albo:

Architetti

Prov. Parma

N. 00322

Scheda n. 1

Scala 1:200

Verde Condominiale

ragioni area
vecchia scalmatore
Naviglio

ragioni
stessa ditta

Posto
Auto
Scoperto

ragioni
stessa ditta

Area Cortilizio Comune

Centrale
Termica

Loc macchine

dis. cond.le

PIANO PRIMO SOTTOSTRADA



Ultima planimetria in atti

ELABORATO PLANIMETRICO
 Comune di Parma
 Dimostrazione grafica dei subalterni







Compilato da: Bonati Luigi
 Sezione: 1

Iscritto all'albo: Architetti
 Foglio: 6

Prov. Parma
 Prp0002188 n. 13/03/2020 del
 Tipo Mappale n. 174521 del 18/11/2013 Scala 1 : 500

N. 00322

Agenzia delle Entrate
CATASTO FABBRICATI
 Ufficio provinciale di Parma

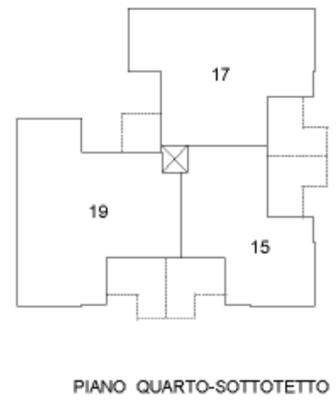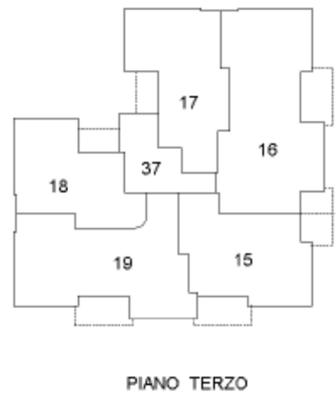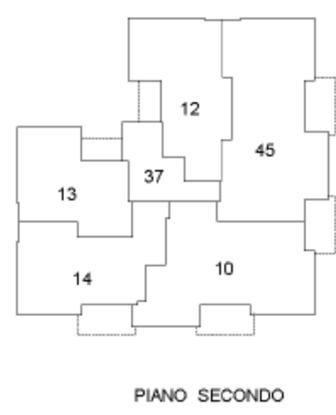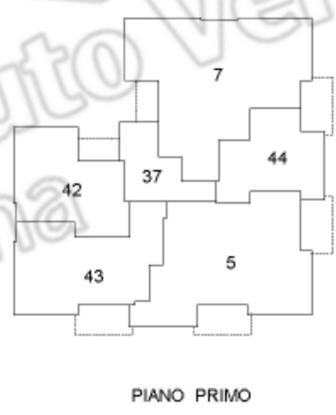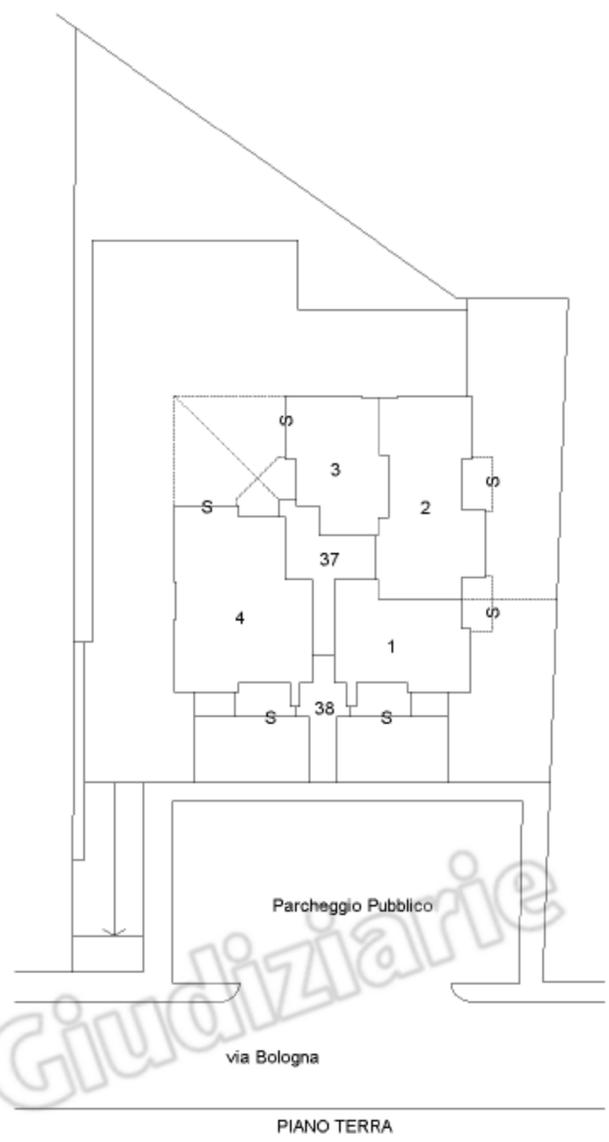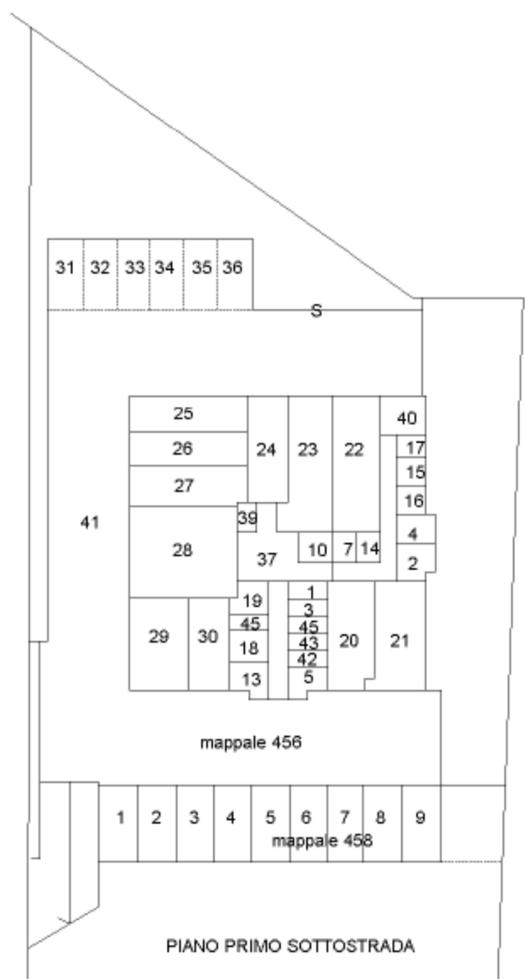

Ultima planimetria in atti

Data: 09/12/2022 - n. T411384 - Richiedente: Telematico

Totale schede: 1 - Formato di acquisizione: A3(297x420) - Formato stampa richiesto: A4(210x297) - Fattore di scala non utilizzabile



