

MODULARIO
F. rig. rend. 497




MINISTERO DELLE FINANZE
DIPARTIMENTO DEL TERRITORIO
CATASTO EDILIZIO URBANO (RDL 13-4-1939, n. 652)

MOD. BN (CEU)


LIRE
200

Planimetria di u.i.u. in Comune di ROCCANTICA via DEI CLAUDI civ. 3

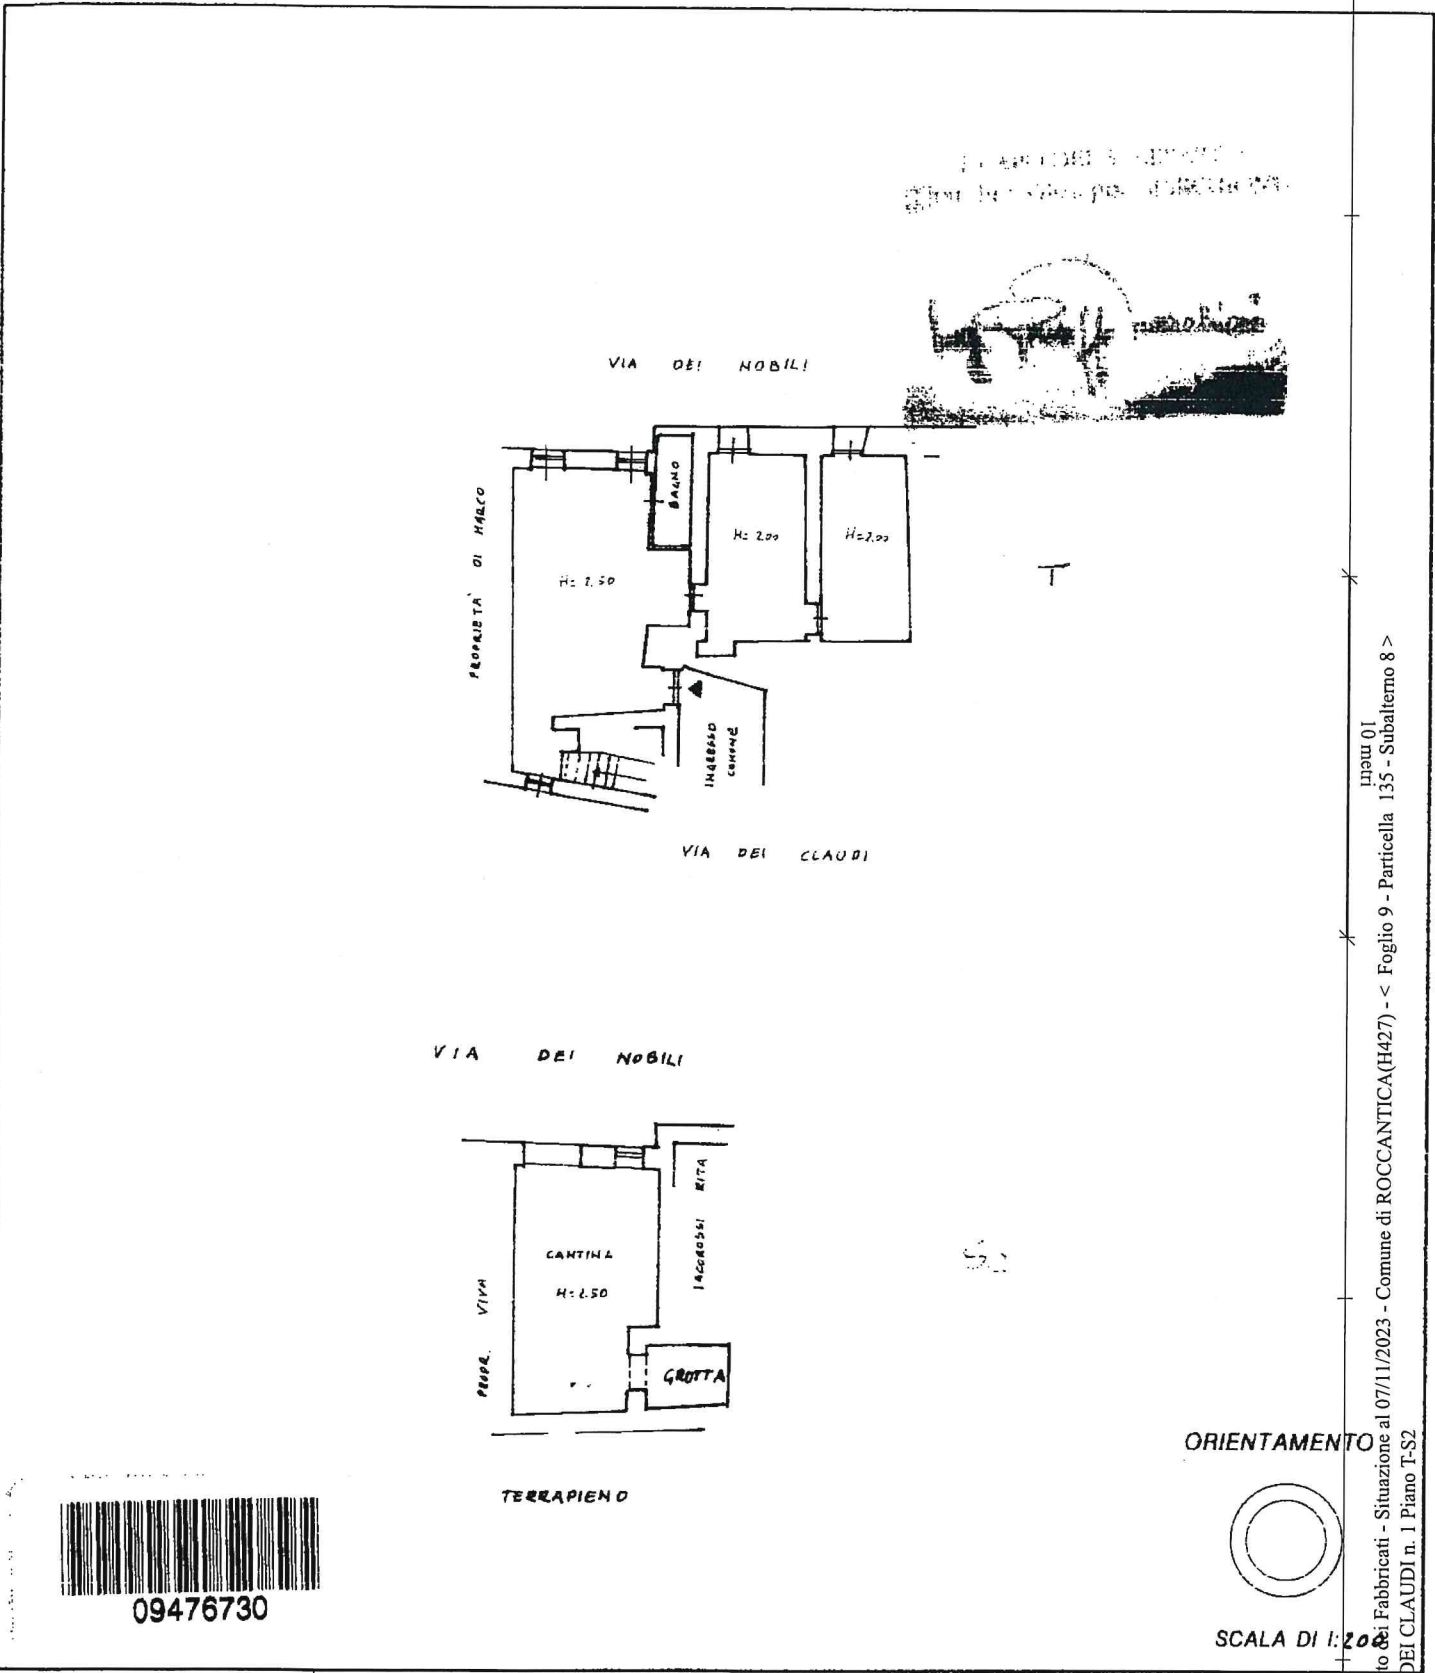

09476730

ORIENTAMENTO

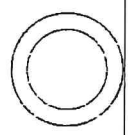

SCALA DI 1:200

Catasto dei Fabbricati - Situazione al 07/11/2023 - Comune di ROCCANTICA(H427) - < Foglio 9 - Particella 135 - Subalterno 8 >
VIA DEI CLAUDI n. 1 Piano T-S2

Dichiarazione di N.C.
Denuncia di variazione

Compilata dal GEOM. PERNA
(Titolo, cognome e nome)
MASSIMO

RISERVATO ALL'UFFICIO

BO2019

Data presentazione: 26/11/1997 - Data: 07/11/2023 - n. T350736 - Richiedente: PRNMSM69M22H501P
Formato di acquisizione: A4(210x297) - Formato stampa richiesto: A4(210x297)
n. 135 sub
data 12-11-97 Firma Perma

7 6 NOV. 1997

[Handwritten signature]