

Agenzia del Territorio
CATASTO FABBRICATI
Ufficio Provinciale di
Siena

Dichiarazione protocollo n. SI0022624 del 27/02/2007

Planimetria di u.i.u. in Comune di Siena

Strada Delle Volte Alte

civ.

Identificativi Catastali:

Sezione:

Foglio: 99

Particella: 714

Subalterno: 72

Compilata da:

Meini Luca

Iscritto all'albo:

Geometri



Prov. Arezzo

N. 1055

Scheda n. 1

Scala 1:200

PIANO TERRA

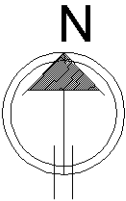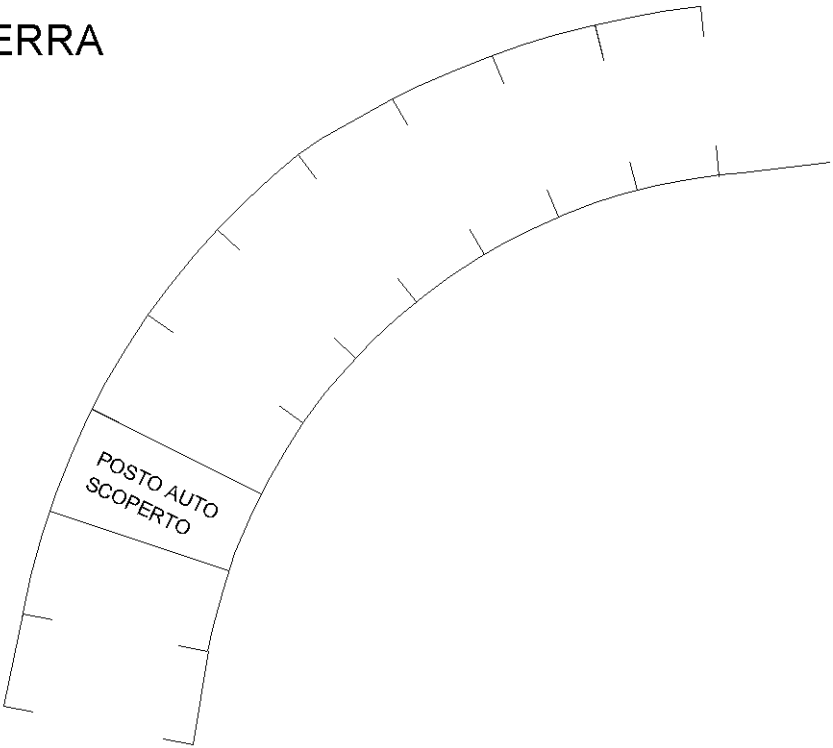

Catasto dei Fabbricati - Situazione al 31/10/2013 - Comune di SIENA (1726) - < Foglio: 99 - Particella: 714 - Subalterno: 72 >
STRADA DELLE VOLTE ALTE piano: T;

Ultima planimetria in atti

10 metri