

Dichiarazione protocollo n. _____ del _____
 Planimetria di u.i.u. in Comune di Alassio
 Vicolo Berna

civ. 5

Identificativi Catastali:
 Sezione:
 Foglio: 27
 Particella: 399
 Subalterno: 10


Compilata da:
 Ierulli Luca
 Iscritto all'albo:
 Geometri
 Prov. Torino



Scheda n. 1 Scala 1:200

PIANO SECONDO

H = 2.90 m

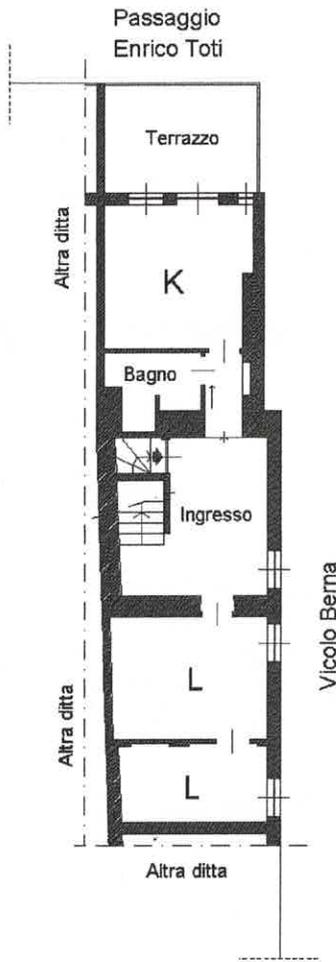

PIANO TERZO (SOTTOTETTO)

