

CATASTO FABBRICATI
Ufficio Provinciale di
Terni

Loc. MARCONANO

CIV.

Identificativi Catastali:

Sezione:

Foglio: 17

Particella: 150

Subalterno: 5

Compilata da:

Piselli Andrea


Isoritto all'albo:
Geometri

Prov. Terni

N. 715

cheda n. 1

Scala 1:200

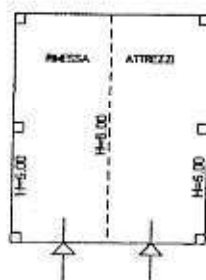

PIANO TERRA



Handwritten mark

NORD



Handwritten signature: P. Piselli

VOCABOLO MARCONANO piano: T;

CATASTO FABBRICATI
Ufficio Provinciale di
Terni

Edificio: **Stalla**


Identificativi Catastali:
Sezione:
Foglio: 17
Particella: 150
Subalterno: 4

Compilata da:
Piselli Andrea
Isoritto all'albo:
Geometri
Prov. Terni

N. 715

cheda n. 1

Scala 1:200

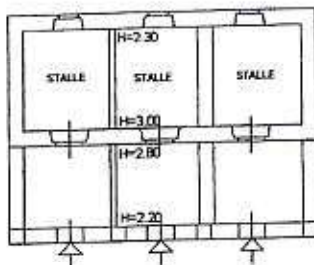

PIANO TERRA

NORD



CATASTO FABBRICATI
Ufficio Provinciale di
Terni

Strada Marcinano

oiv

Identificativi Catastali:

Sezione:
Foglio: 17
Particella: 150
Subalterno: 3

Compilata da:
Piselli Andrea


Iscritto all'albo:
Geometri

Prov. Terni

N. 715

Foglia n. 1

Scala 1:200

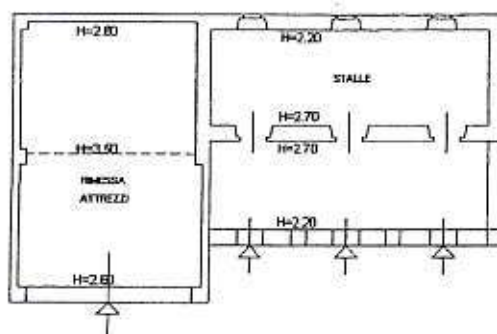

PIANO TERRA

NORD



CATASTO FABBRICATI
Ufficio Provinciale di
Terni

Strada Marciano

oliv.

Identificativi Catastali:

Sezione:

Foglio: 17

Particella: 150

Subalterno: 2

Compilata da:
Piselli Andrea


Iscritto all'albo:
Geometri

Prov. Terni

N. 715


Scheda n. 1

Scala 1:200

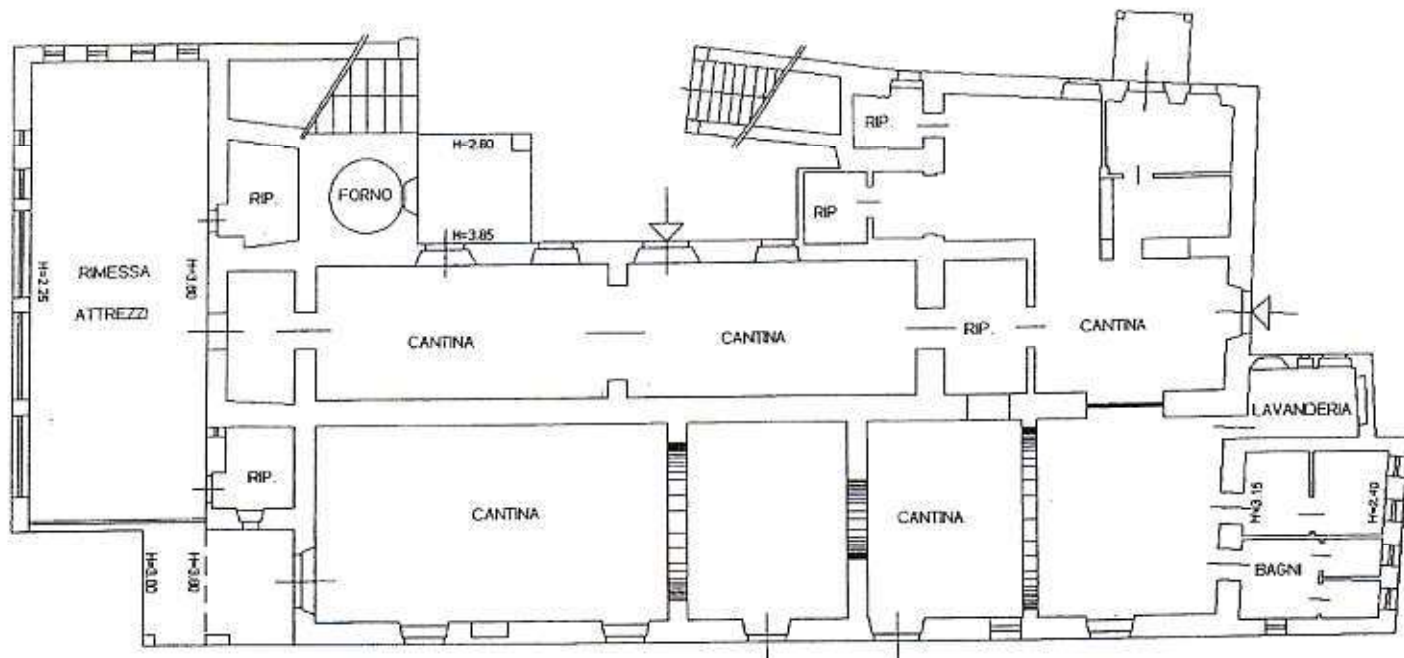

PIANO TERRA

H=2.85

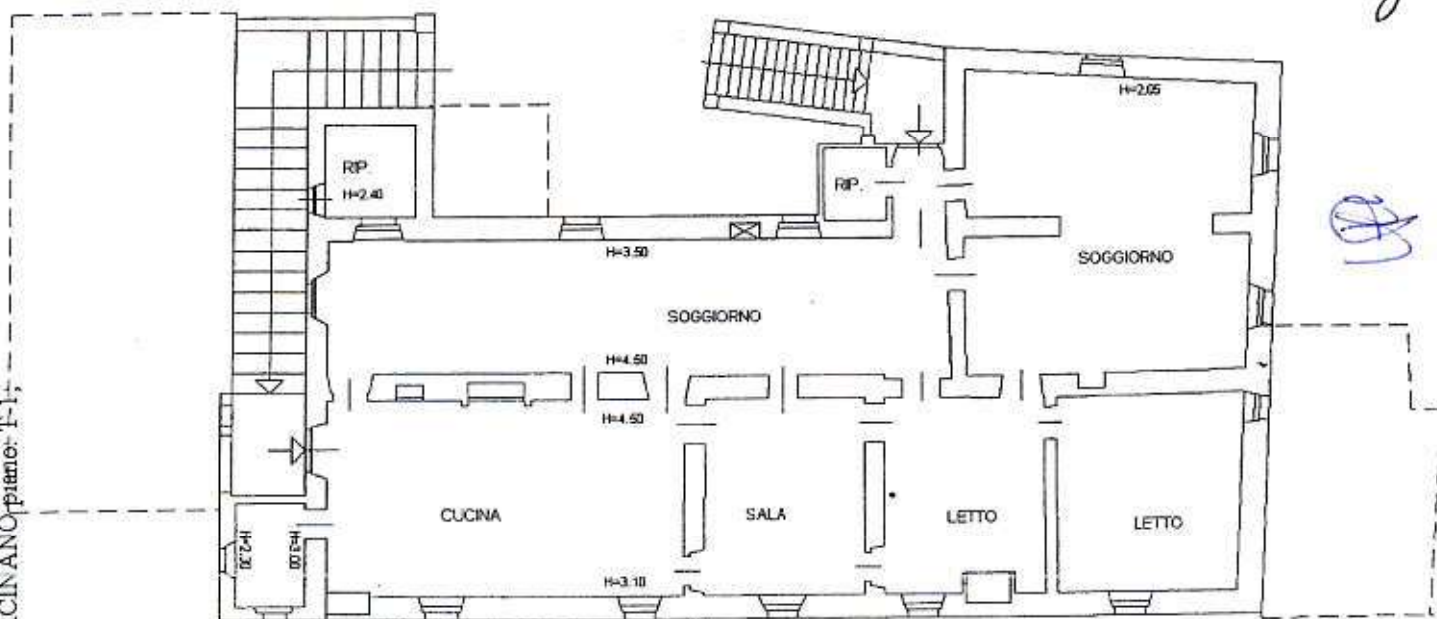

PIANO PRIMO


NORD



1. Scritto all'albo: Ufficio Provinciale di
 Geometri Terni
 Prov. Terni N. 715

Comune di Lugnano In Teverina
 Sezione: Foglio: 17 Particella: 150
 Protocollo n. TR0087353 del 17/06/2009
 Tipo Mappale n. 78200 del 28/05/2009
 Dimostrazione grafica dei subalterni Scala 1 : 500

Elaborazione di 21/08/2014 - Comune di LUGNANO IN TEVERINA (E729) - < foglio: 17 Particella: 150 - Elabora: planimetria

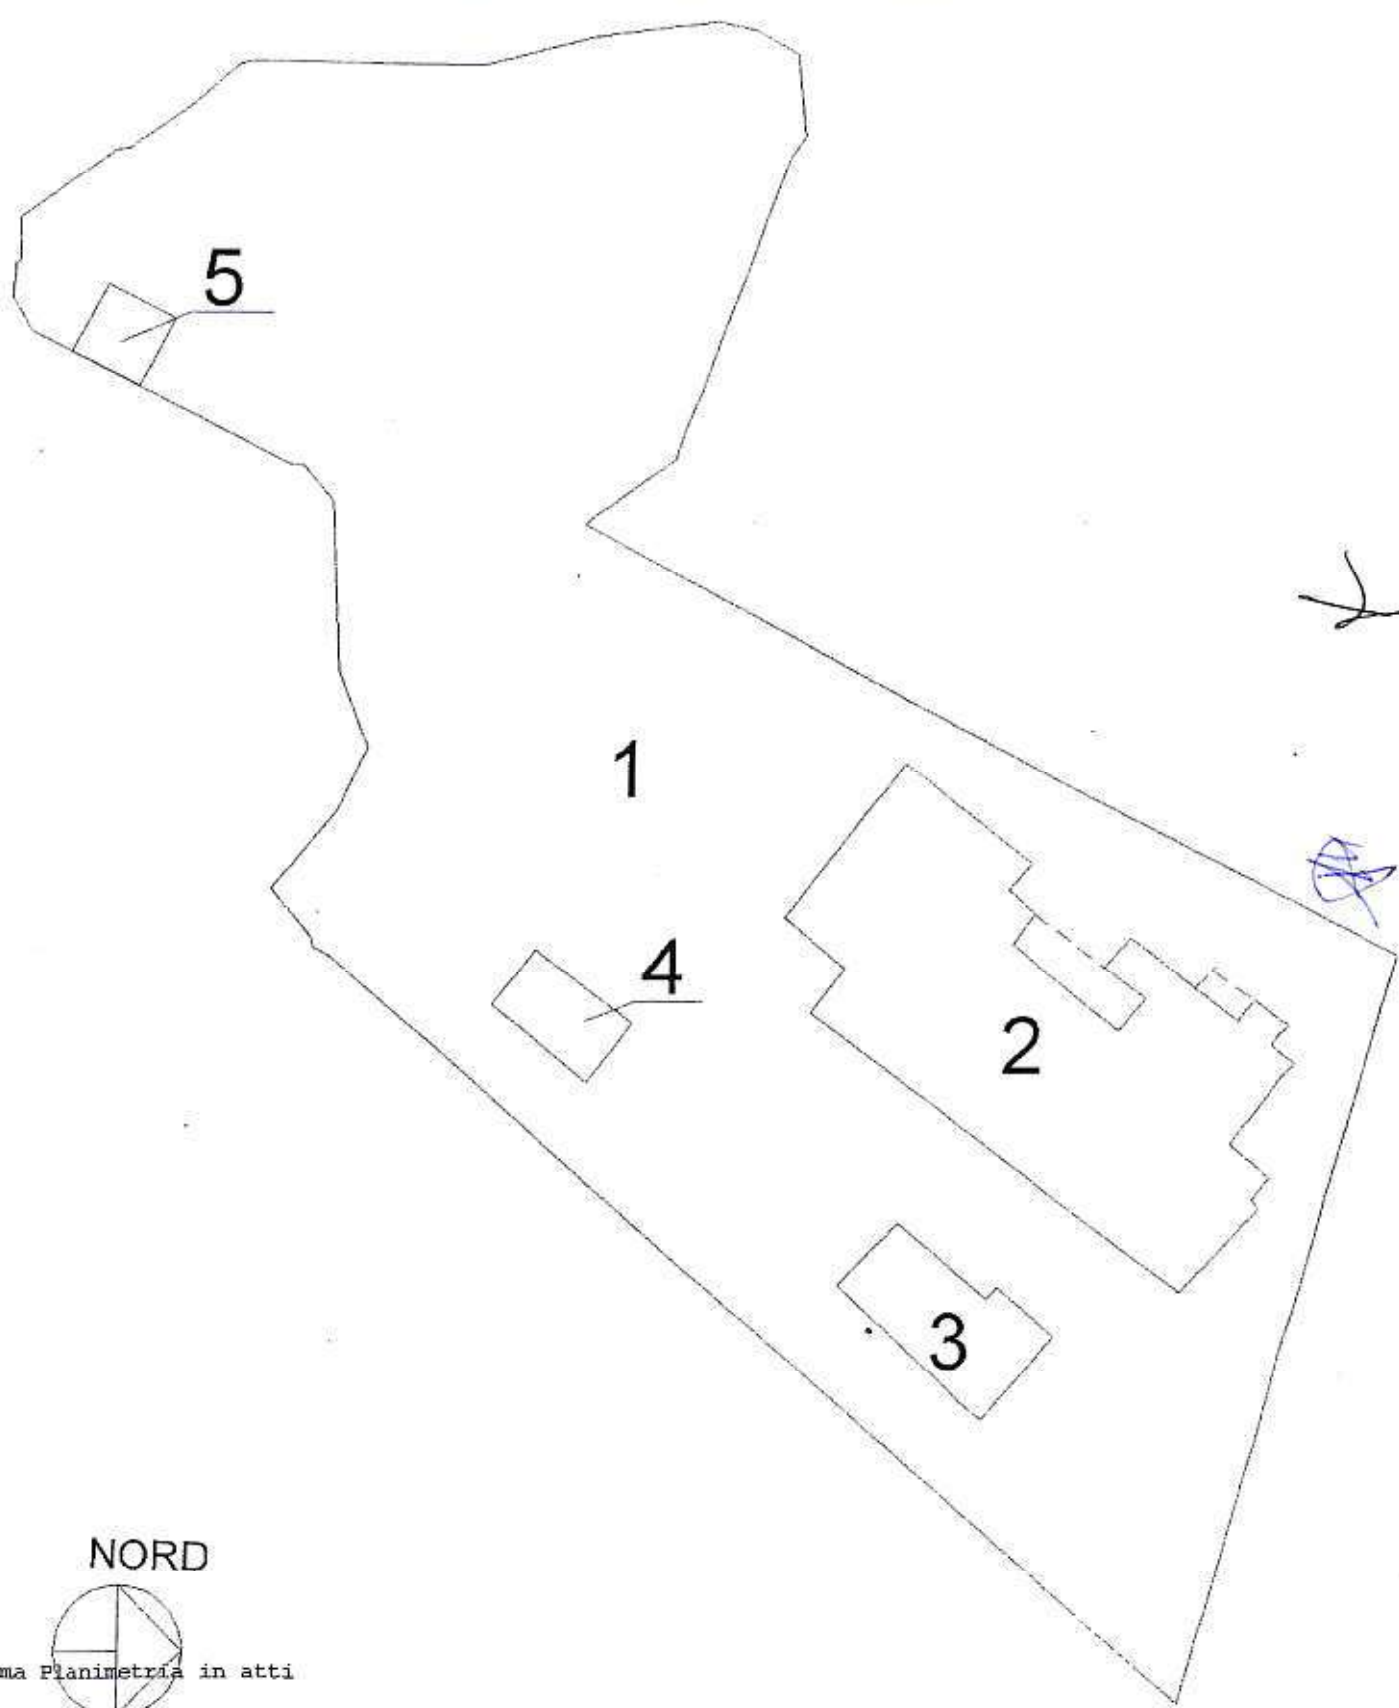

NORD



Ultima Planimetria in atti