


Allegato 1.

Planimetrie LOTTO 1, LOTTO 2, LOTTO 3, LOTTO 4, LOTTO 5


Procedura esecutiva **NRG 141/2019**

CTU: Dott. Arch. Carpanini Federica



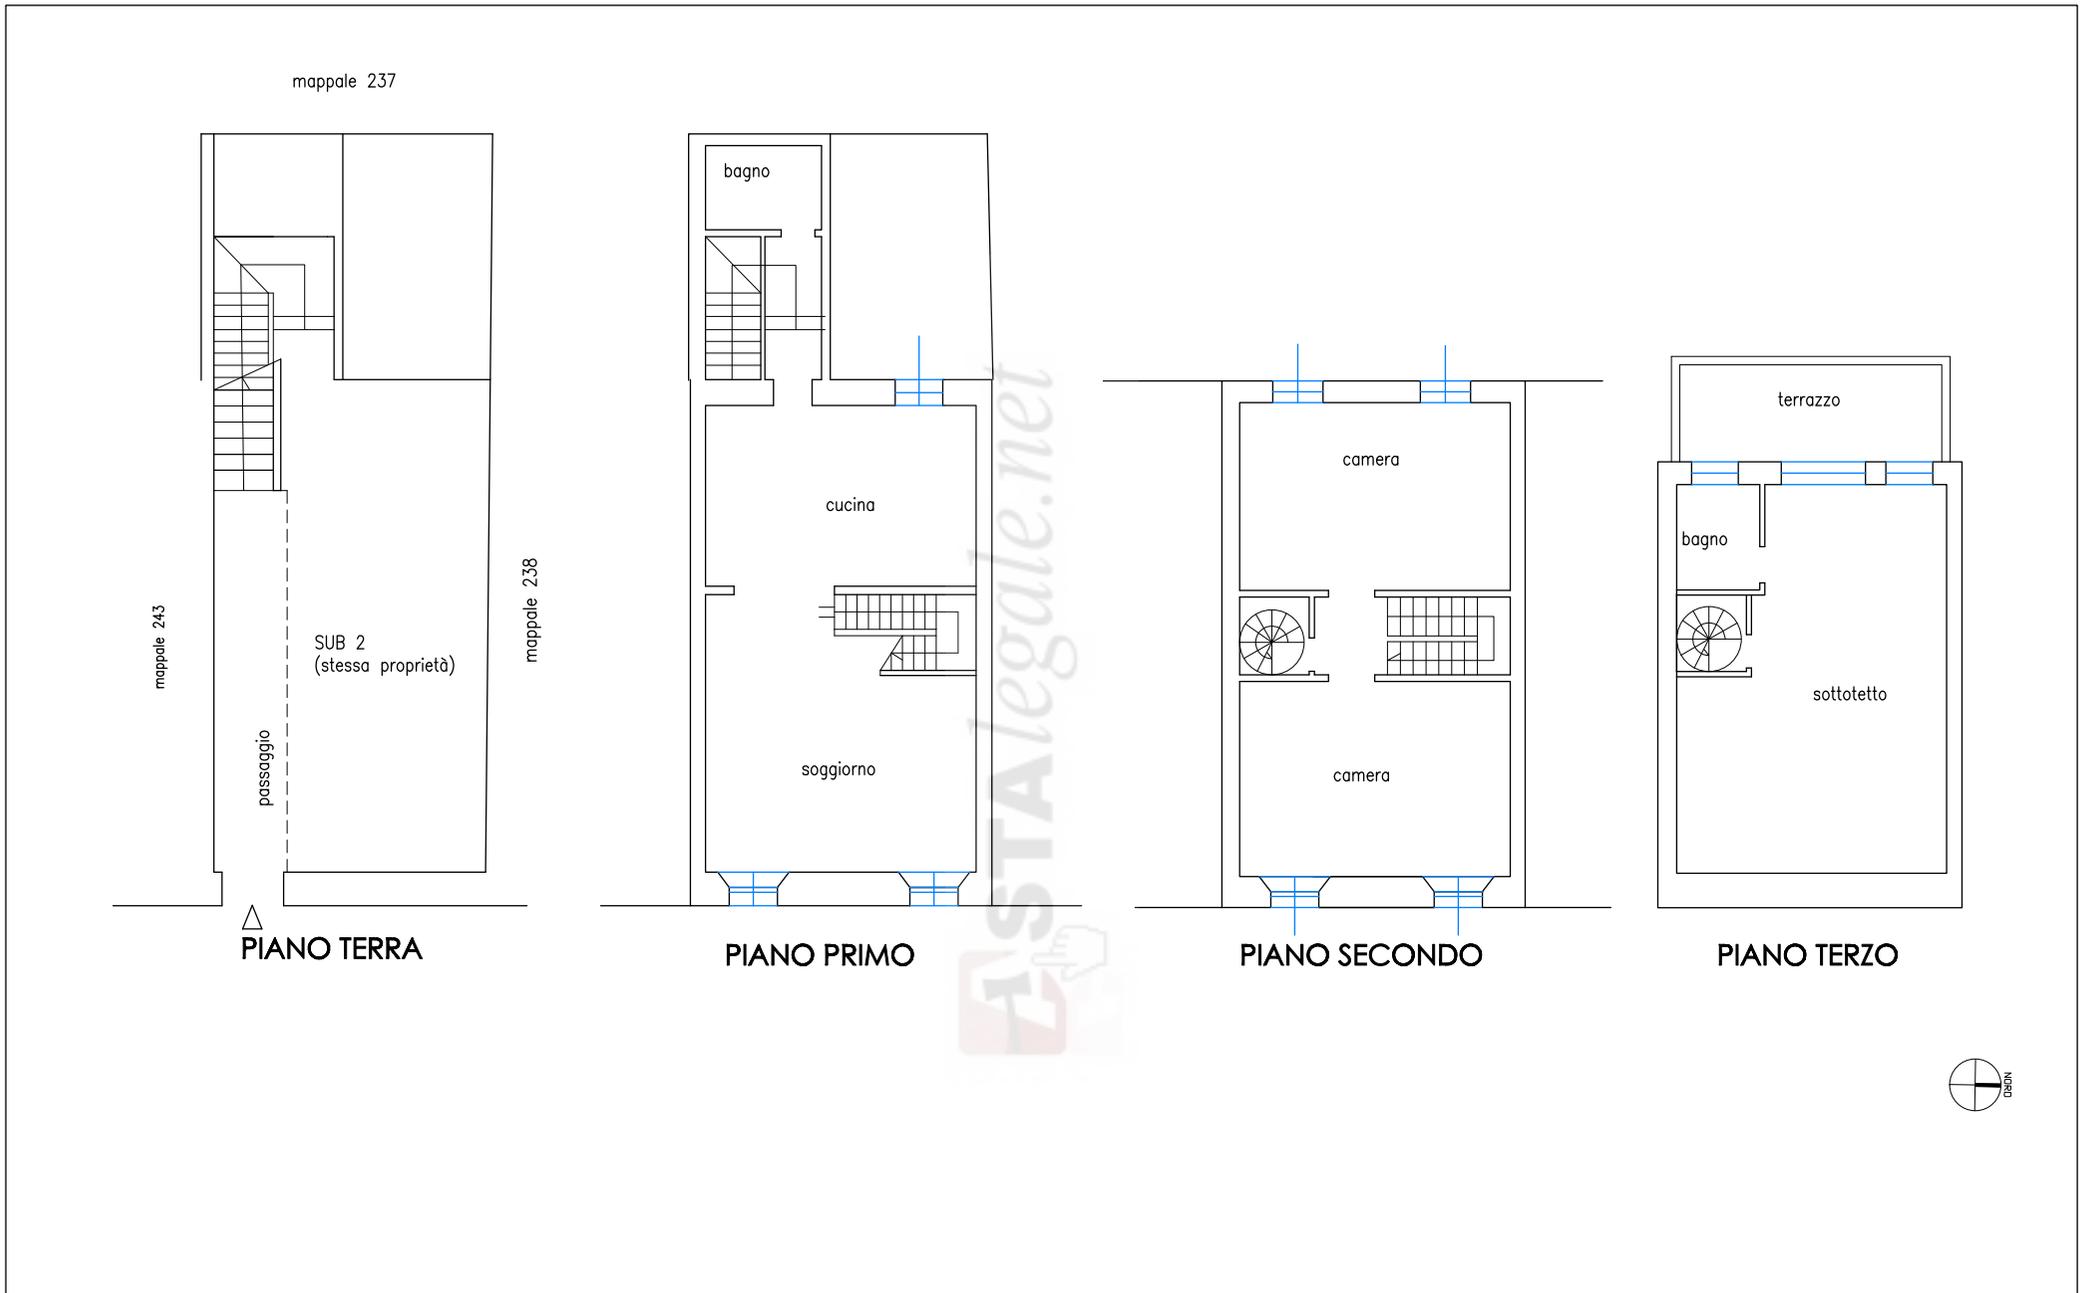


<p>PROGETTO LOTTO 1: BAR al piano terra-interrato di fabbricato sito in via XX Settembre n. 26 a Fiorenzuola D'Arda PC NRG 141/2019</p>	<p>DATA 24/05/2021</p>	<p>SCALA A3 - 1:100</p>	<p>IL TECNICO ARCH. CARPANINI FEDERICA via Sabin 19 - 29020 Settima di Gossolengo (PC)</p>
--	--	---	---

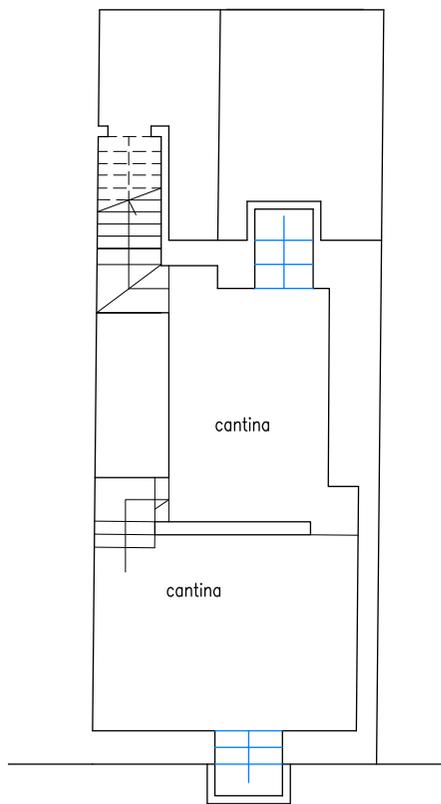

PIANO INTERRATO

ASTAlegale.net

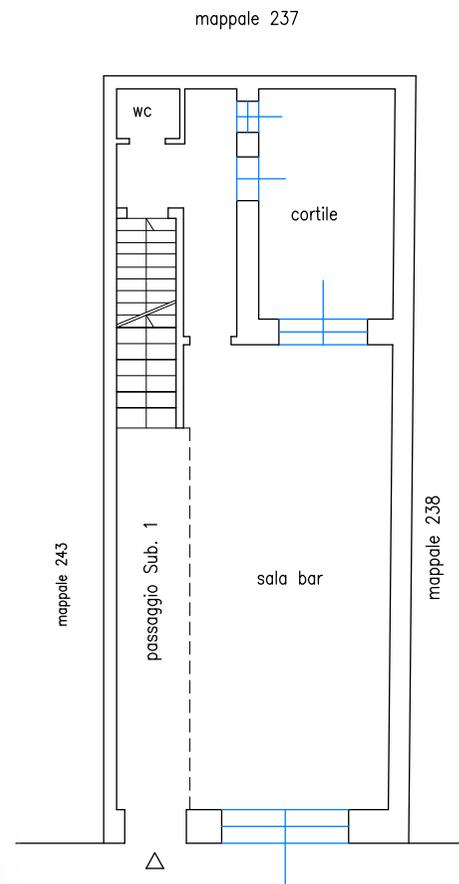

PIANO TERRA



PROGETTO

LOTTO 2: APPARTAMENTO al piano primo-secondo-terzo di fabbricato sito in via XX Settembre n. 26 a Fiorenzuola D'Arda PC
NRG 141/2019

DATA


24/05/2021

SCALA

A3 - 1:100


IL TECNICO

ARCH. CARPANINI FEDERICA
via Sabin 19 - 29020 Settima di Gossolengo (PC)

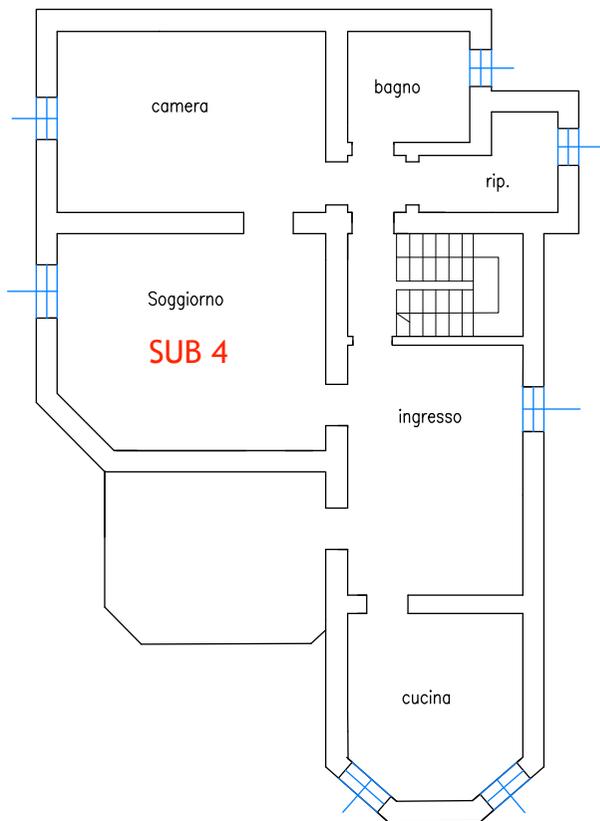


PIANTA APPARTAMENTO
PIANO PRIMO
SCALA 1:100


Astalegale.net

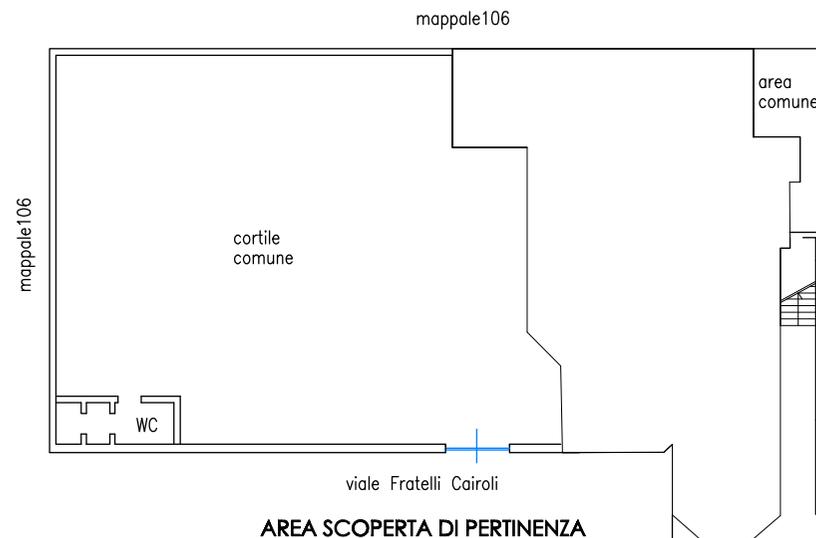

AREA SCOPERTA DI PERTINENZA
PIANO TERRA
SCALA 1:200

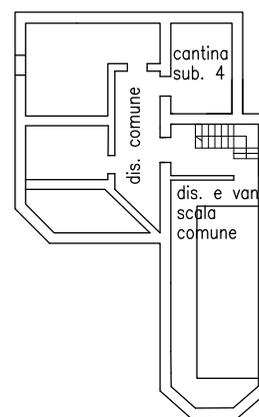

PIANO INTERRATO
SCALA 1:200

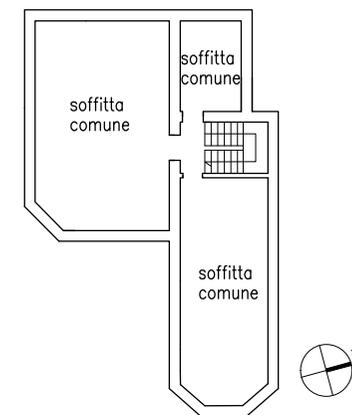

AREA COPERTA DI PERTINENZA
PIANO TERZO
SCALA 1:200

PROGETTO

LOTTO 3: APPARTAMENTO al piano primo - interrato di fabbricato sito in viale Fratelli Cairoli n. 29 a Fiorenzuola D'Arda PC
NRG 141/2019

DATA


24/05/2021

SCALA

A3 - 1:100


IL TECNICO

ARCH. CARPANINI FEDERICA
via Sabin 19 - 29020 Settima di Gossolengo (PC)

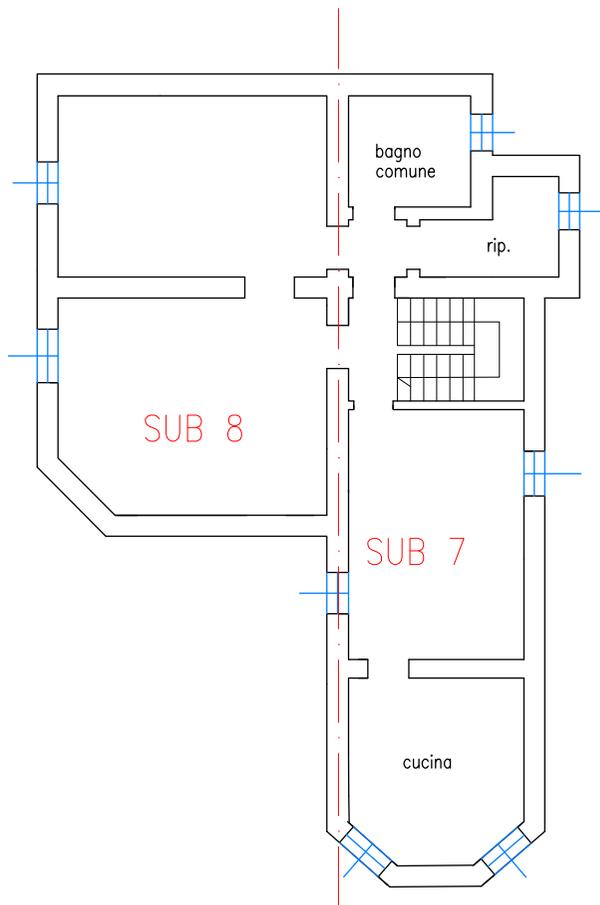


PIANTA APPARTAMENTI SUB. 7 - 8
PIANO SECONDO
SCALA 1:100


Astalegale.net

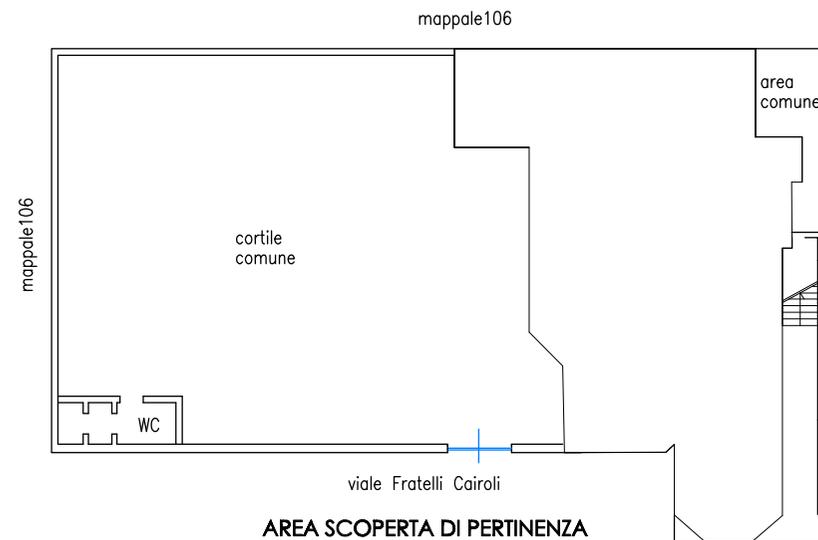

AREA SCOPERTA DI PERTINENZA
PIANO TERRA
SCALA 1:200

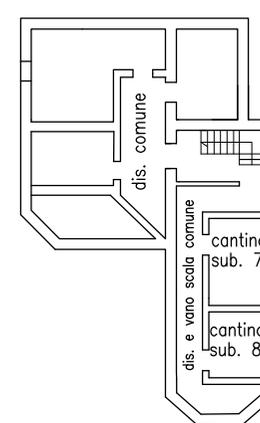

PIANO INTERRATO
SCALA 1:200

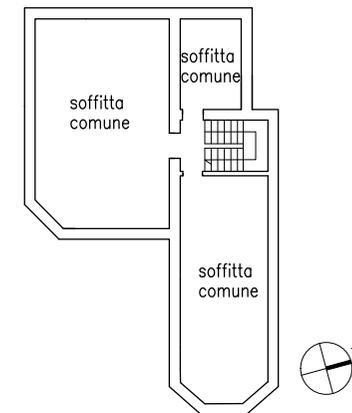

AREA COPERTA DI PERTINENZA
PIANO TERZO
SCALA 1:200

PROGETTO

LOTTO 4: APPARTAMENTI al piano secondo - interrato di fabbricato sito in viale Fratelli Cairoli n. 29 a Fiorenzuola D'Arda PC
NRG 141/2019

DATA


24/05/2021

SCALA

A3 - 1:100

IL TECNICO

ARCH. CARPANINI FEDERICA
via Sabin 19 - 29020 Settima di Gossolengo (PC)

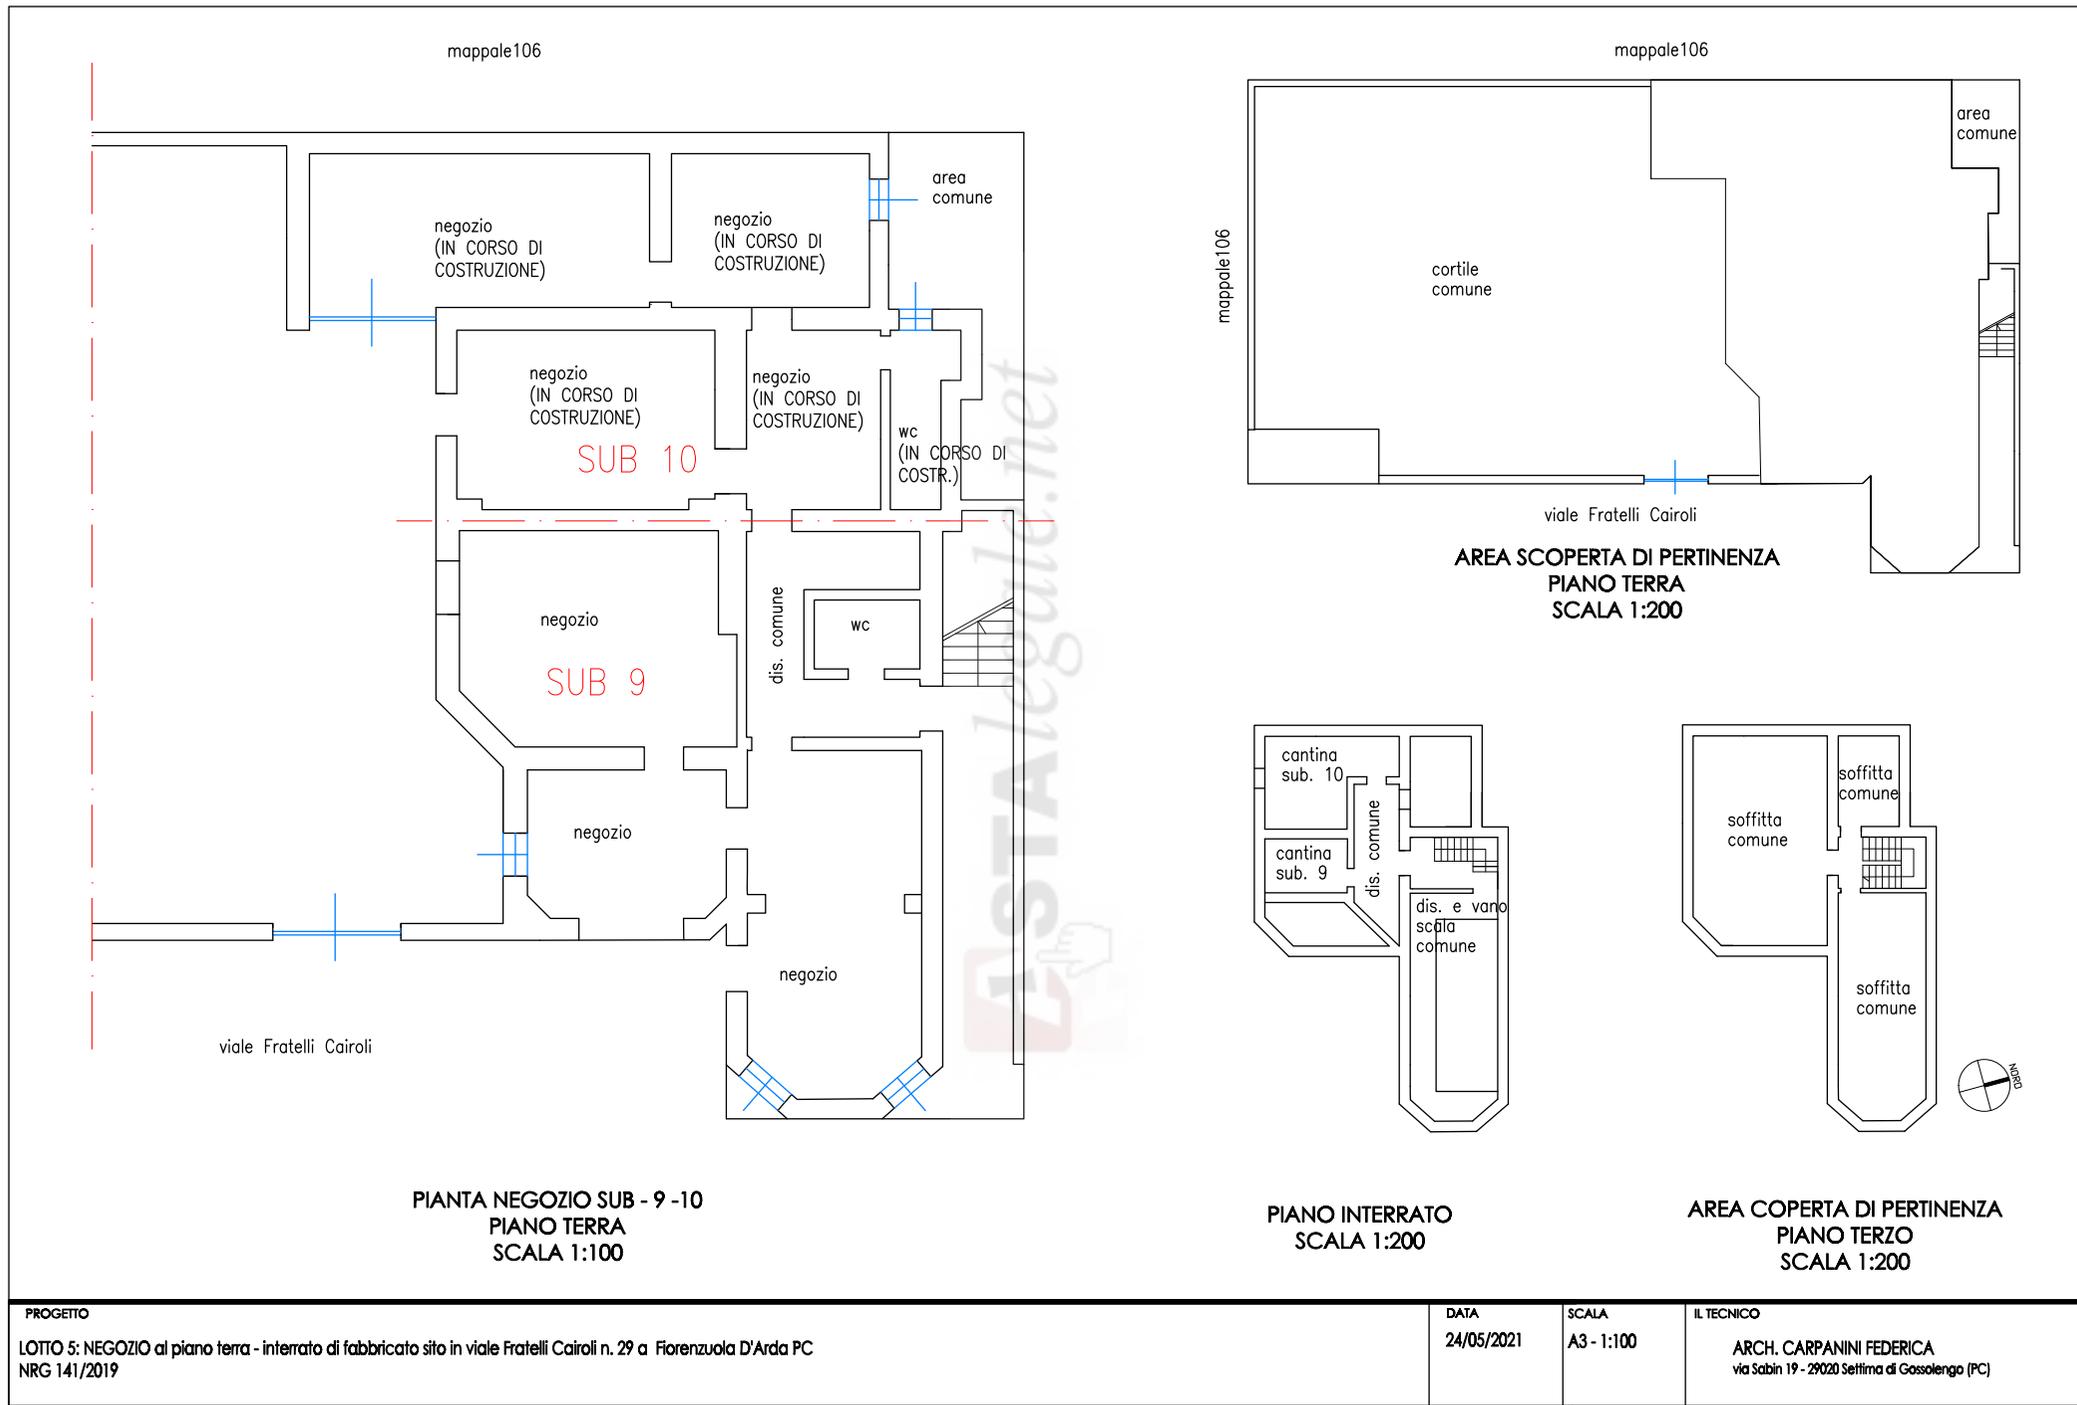

PROGETTO

LOTTO 5: NEGOZIO al piano terra - interrato di fabbricato sito in viale Fratelli Cairoli n. 29 a Fiorenzuola D'Arda PC
NRG 141/2019

DATA

24/05/2021

SCALA

A3 - 1:100

IL TECNICO

ARCH. CARPANINI FEDERICA
via Sabin 19 - 29020 Settima di Gossolengo (PC)