



MINISTERO DELLE FINANZE

DIREZIONE GENERALE DEL CATASTO E DEI SERVIZI TECNICI ERARIALI

NUOVO CATASTO EDILIZIO URBANO

IN DIRETTORE L. 13 APRILE 1998, N. 657



Planimetria dell'immobile situato nel Comune di Castell'Arquato Via Fontana del Duca 1

Ditta Ad...

Allegata alla dichiarazione presentata all'Ufficio Tecnico Erariale di Piacenza

Seminterrato

Primo Piano

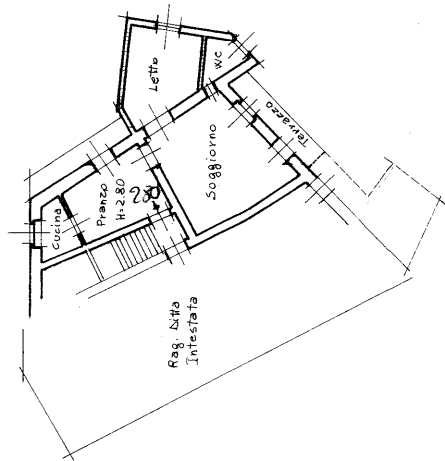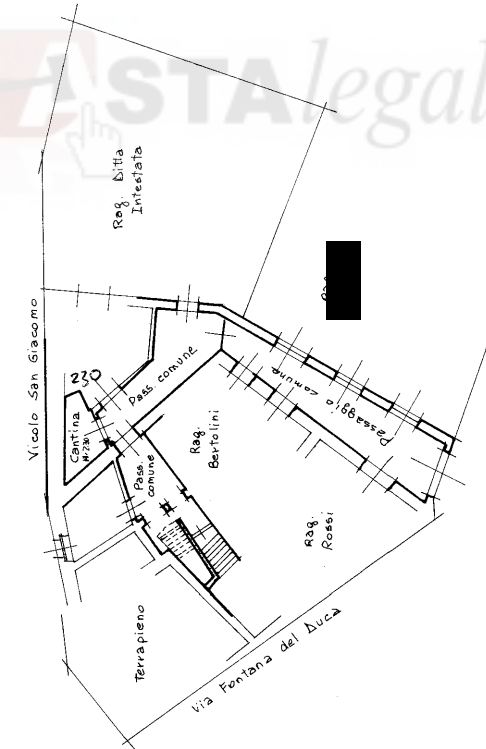

ORIENTAMENTO



SCALA 1:100

SPAZIO RISERVATO PER LE ANNOTAZIONI D'UFFICIO

DATA
PROT. N°
5/3/89
94

682
36
128
6

Compiuta dal Geom. Franco
Mascagnoli

Inscritto all'Albo dei Geometri
della Provincia di Piacenza

Data: 03/03/1989

Firma: [Signature]
della Provincia di Piacenza

N° 981