
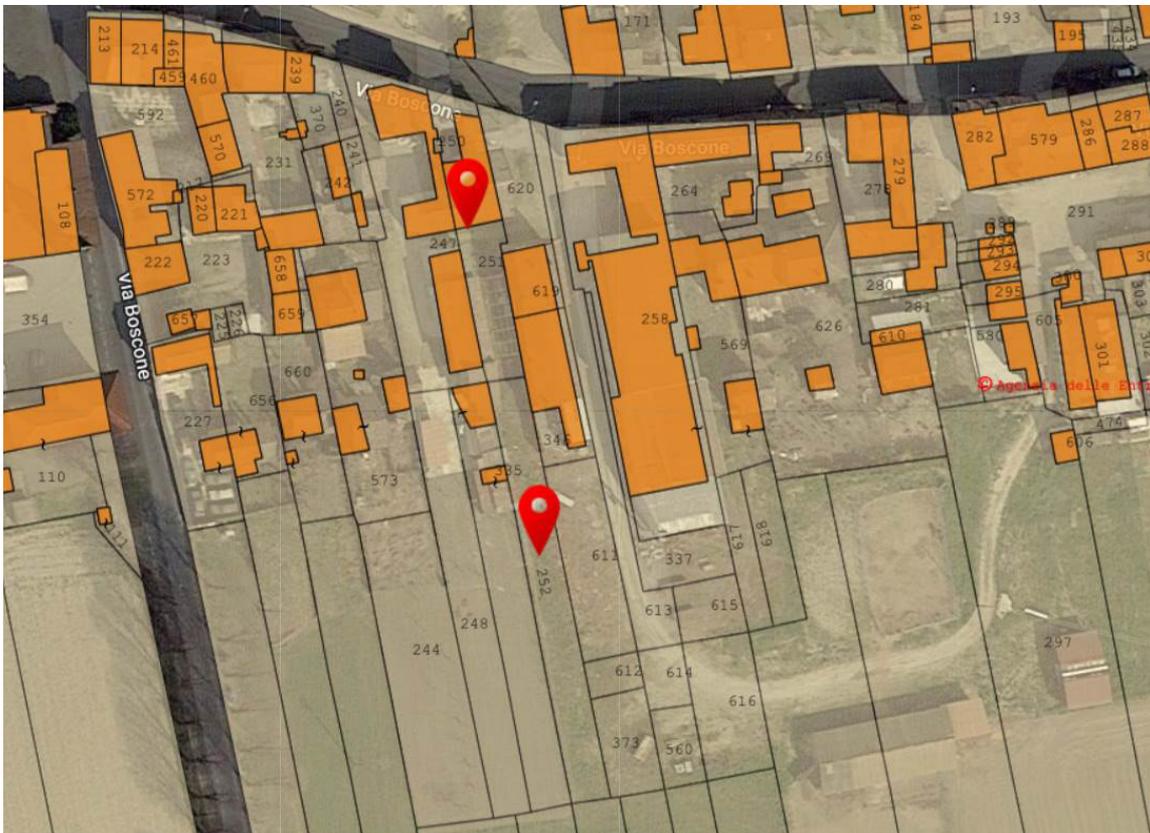


Allegato 1

INQUADRAMENTO TERRITORIALE

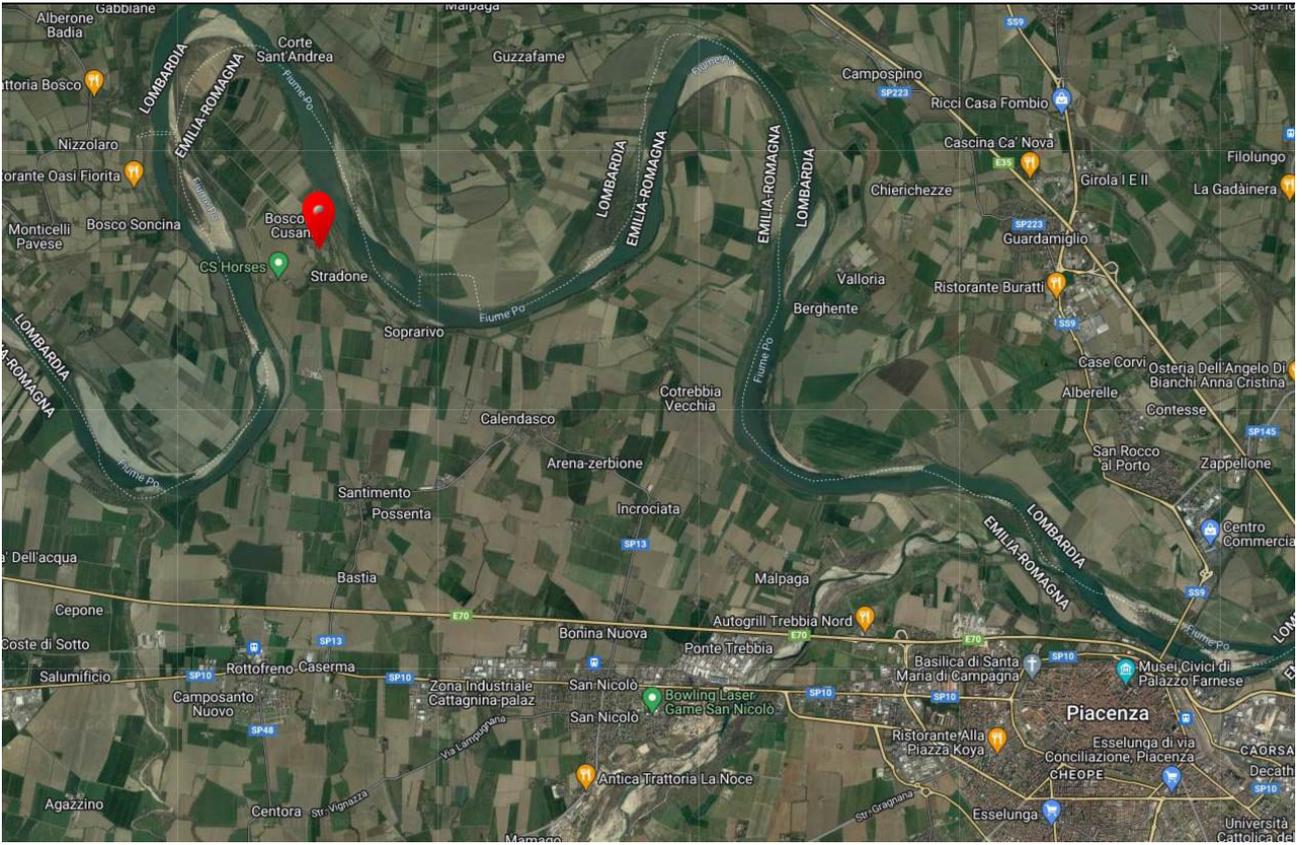

Allegato 2

VISURE CATASTALI

Visura storica per immobile

Situazione degli atti informatizzati al 03/06/2023

Dati della richiesta	Comune di CALENDASCO (Codice: B405)
Catasto Fabbricati	Provincia di PIACENZA
	Foglio: 3 Particella: 251 Sub.: 5

INTESTATO

1		(1) Proprieta' 1/1 in regime di separazione dei beni
---	--	--

Unità immobiliare dal 09/11/2015

N.	DATI IDENTIFICATIVI				DATI DI CLASSAMENTO							DATI DERIVANTI DA	
	Sezione Urbana	Foglio	Particella	Sub	Zona Cens.	Micro Zona	Categoria	Classe	Consistenza	Superficie Catastale	Rendita		
1		3	251	5			A/3	3	5,5 vani	Totale: 117 m² Totale: escluse aree scoperte**: 105 m²	Euro 244,28	Variazione del 09/11/2015 - Inserimento in visura dei dati di superficie.	
Indirizzo		LOCALITA' BOSCONI CUSANI n. 30 Piano T-1											
Notifica		Notifica effettuata con protocollo n. PC0096065 del 30/06/2008					Partita				Mod.58		
Annotazioni		di stadio: classamento e rendita rettificati (d.m. 701/94)											

Mappali Terreni Correlati

Codice Comune B405 - Foglio 3 - Particella 251

Situazione dell'unità immobiliare dal 09/01/2007

N.	DATI IDENTIFICATIVI				DATI DI CLASSAMENTO							DATI DERIVANTI DA
	Sezione Urbana	Foglio	Particella	Sub	Zona Cens.	Micro Zona	Categoria	Classe	Consistenza	Superficie Catastale	Rendita	
1		3	251	5			A/3	3	5,5 vani		Euro 244,28	VARIAZIONE NEL CLASSAMENTO del 09/01/2007 Pratica n. PC0002965 in atti dal 09/01/2007 VARIAZIONE DI CLASSAMENTO (n. 309.1/2007)
Indirizzo		LOCALITA' BOSCONI CUSANI n. 30 Piano T-1										

Visura storica per immobile

Situazione degli atti informatizzati al 03/06/2023

Notifica	Notifica effettuata con protocollo n. PC0096065 del 30/06/2008	Partita		Mod.58	
Annotazioni	di stadio: classamento e rendita rettificati (d.m. 701/94)				

Mappali Terreni Correlati

Codice Comune B405 - Foglio 3 - Particella 251

Situazione dell'unità immobiliare dal 09/01/2007

N.	DATI IDENTIFICATIVI				DATI DI CLASSAMENTO							DATI DERIVANTI DA
	Sezione Urbana	Foglio	Particella	Sub	Zona Cens.	Micro Zona	Categoria	Classe	Consistenza	Superficie Catastale	Rendita	
1		3	251	5			A/3	1	5 vani		Euro 160,10	VARIAZIONE DELLA DESTINAZIONE del 09/01/2007 Pratica n. PC0002648 in atti dal 09/01/2007 RIMESSA-ABITAZIONE (n. 273.1/2007)
Indirizzo		LOCALITA' BOSCONI CUSANI n. 30 Piano T-1										
Notifica					Partita				Mod.58			
Annotazioni	-classamento e rendita proposti (d.m. 701/94)											

L'intestazione alla data della richiesta deriva dai seguenti atti:

Situazione degli intestati dal 02/03/2007

N.	DATI ANAGRAFICI	CODICE FISCALE	DIRITTI E ONERI REALI
1			(1) Proprieta' 1/1 in regime di separazione dei beni
DATI DERIVANTI DA			

Situazione degli intestati dal 09/01/2007

N.	DATI ANAGRAFICI	CODICE FISCALE	DIRITTI E ONERI REALI
1			
DATI DERIVANTI DA		VARIAZIONE DELLA DESTINAZIONE del 09/01/2007 Pratica n. PC0002648 in atti dal 09/01/2007 RIMESSA-ABITAZIONE (n. 273.1/2007)	

Visura storica per immobile

Situazione degli atti informatizzati al 03/06/2023

Situazione dell'unità immobiliare che ha originato il precedente dal 19/04/2005

N.	DATI IDENTIFICATIVI				DATI DI CLASSAMENTO							DATI DERIVANTI DA
	Sezione Urbana	Foglio	Particella	Sub	Zona Cens.	Micro Zona	Categoria	Classe	Consistenza	Superficie Catastale	Rendita	
1		3	251	2 4			C/6	1	69 m²		Euro 92,65	VARIAZIONE MODIFICA IDENTIFICATIVO del 19/04/2005 Pratica n. PC0031952 in atti dal 19/04/2005 VARIAZIONE PER MODIFICA IDENTIFICATIVO - ALLINEAMENTO MAPPE (n. 6523.2/2005)
Indirizzo		LOCALITA' BOSCONI CUSANI n. 30 Piano T-1										
Notifica	Notifica n. 10514/1999					Partita	1000944			Mod.58	148	

L'intestazione alla data della richiesta deriva dai seguenti atti:

Situazione degli intestati dal 14/10/2005

N.	DATI ANAGRAFICI	CODICE FISCALE	DIRITTI E ONERI REALI
1			(1) Proprieta' 1/1 in regime di separazione dei beni fino al
DATI DERIVANTI DA			

Situazione degli intestati dal 19/04/2005

N.	DATI ANAGRAFICI	CODICE FISCALE	DIRITTI E ONERI REALI
1			
2			
3			
4			
5			
6			
7			
DATI DERIVANTI DA		del 19/04/2005 Pratica n. PC0031952 in atti dal 19/04/2005 VARIAZIONE PER MODIFICA IDENTIFICATIVO - ALLINEAMENTO MAPPE (n. 6523.2/2005)	

Visura storica per immobile

Situazione degli atti informatizzati al 03/06/2023

Situazione dell'unità immobiliare che ha originato il precedente dal 01/01/1994

N.	DATI IDENTIFICATIVI				DATI DI CLASSAMENTO							DATI DERIVANTI DA
	Sezione Urbana	Foglio	Particella	Sub	Zona Cens.	Micro Zona	Categoria	Classe	Consistenza	Superficie Catastale	Rendita	
1		3	251 395	2 2			C/6	1	69 m²		Euro 92,65 L. 179.400	VARIAZIONE del 01/01/1994 Variazione del quadro tariffario
Indirizzo		LOCALITA' BOSCONO CUSANI n. 30 Piano T-1										
Notifica	Notifica in corso con protocollo n. 10514 del 11/03/1999					Partita	1000944			Mod.58	148	

Situazione dell'unità immobiliare dal 01/01/1992

N.	DATI IDENTIFICATIVI				DATI DI CLASSAMENTO							DATI DERIVANTI DA
	Sezione Urbana	Foglio	Particella	Sub	Zona Cens.	Micro Zona	Categoria	Classe	Consistenza	Superficie Catastale	Rendita	
1		3	251 395	2 2			C/6	1	69 m²		Euro 114,03 L. 220.800	VARIAZIONE del 01/01/1992 Variazione del quadro tariffario
Indirizzo		LOCALITA' BOSCONO CUSANI n. 30 Piano T-1										
Notifica	Notifica in corso con protocollo n. 10514 del 11/03/1999					Partita	1000944			Mod.58	148	

Situazione degli intestati relativa ad atto del 16/12/1986 (antecedente all'impianto meccanografico)

N.	DATI IDENTIFICATIVI				DATI DI CLASSAMENTO							DATI DERIVANTI DA
	Sezione Urbana	Foglio	Particella	Sub	Zona Cens.	Micro Zona	Categoria	Classe	Consistenza	Superficie Catastale	Rendita	
1		3	251 395	2 2			C/6	1	69 m²		Euro 0,09 L. 172	VARIAZIONE del 16/12/1986 in atti dal 09/03/1999 AMPLIAMENTO - DEMOLIZIONE PARZIALE - FRAZIONAMENTO CLASSAMENTO PROG.FIN.98/99 (n. 145.1/1986)
Indirizzo		LOCALITA' BOSCONO CUSANI n. 30 Piano T-1										
Notifica	Notifica in corso con protocollo n. 10514 del 11/03/1999					Partita	1000944			Mod.58	148	

L'intestazione alla data della richiesta deriva dai seguenti atti:

Visura storica per immobile

Situazione degli atti informatizzati al 03/06/2023

Situazione degli intestati dal 01/04/2003

N.		
1		
2		
DATI		e 324 n.

Situazione degli intestati relativa ad atto del 16/12/1986 (antecedente all'impianto meccanografico)

N.	DATI ANAGRAFICI	CODICE FISCALE	DIRITTI E ONERI REALI
1			
2			
3			
4			
5			
6			
DATI DERIVANTI DA	VARIAZIONE del 16/12/1986 in atti dal 09/03/1999 AMPLIAMENTO - DEMOLIZIONE PARZIALE - FRAZIONAMENTO CLASSAMENTO PROG.FIN.98/99 (n. 145.1/1986)		

Situazione dell'unità immobiliare che ha originato il precedente dall'impianto meccanografico

N.	DATI IDENTIFICATIVI				DATI DI CLASSAMENTO							DATI DERIVANTI DA
	Sezione Urbana	Foglio	Particella	Sub	Zona Cens.	Micro Zona	Categoria	Classe	Consistenza	Superficie Catastale	Rendita	
1		3	251 395 396				A/6	4	5 vani		L. 280	Impianto meccanografico del 30/06/1987
Indirizzo	LOCALITA' BOSCONI CUSANI n. 30 Piano T - 1											
Notifica						Partita	148	Mod.58				

L'intestazione alla data della richiesta deriva dai seguenti atti:

Situazione degli intestati dal 19/03/1993

N.	DATI ANAGRAFICI	CODICE FISCALE	DIRITTI E ONERI REALI
1			
2			
3			

Visura storica per immobile

Situazione degli atti informatizzati al 03/06/2023

Dati della richiesta	Comune di CALENDASCO (Codice: B405)
Catasto Terreni	Provincia di PIACENZA
	Foglio: 3 Particella: 252

INTESTATO

1	ZANGRANDI Fabrizio nato a PIACENZA (PC) il 06/04/1964	ZNGFRZ64D06G535J*	(1) Proprieta' 1/1 in regime di separazione dei beni
---	---	-------------------	--

Unità immobiliare dall'impianto meccanografico

N.	DATI IDENTIFICATIVI			DATI CLASSAMENTO						DATI DERIVANTI DA
	Foglio	Particella	Sub	Porz	Qualità Classe	Superficie(m ²)	Deduz	Reddito		
						ha are ca		Dominicale	Agrario	
1	3	252		-	SEMIN ARBOR 2	04 10	A37	Euro 2,47 L. 4.792	Euro 4,13 L. 7.995	Impianto meccanografico del 01/07/1976
Notifica				Partita		197				

L'intestazione alla data della richiesta deriva dai seguenti atti:

Situazione degli intestati dal 02/03/2007

N.	DATI ANAGRAFICI	CODICE FISCALE	DIRITTI E ONERI REALI
1			i beni
DATI DERIVANTI DA			

Situazione degli intestati dal 14/10/2005

N.	DATI ANAGRAFICI	CODICE FISCALE	DIRITTI E ONERI REALI
1			1) Proprieta' 1/1 in regime di separazione dei beni fino al 02/03/2007

Visura storica per immobile

Situazione degli atti informatizzati al 03/06/2023

DATI DERIVANTI DA	Voltura n. 1177 in atti dal 31/03/1983	7-
--------------------------	--	----

Situazione degli intestati relativa ad atto del 19/05/1976 (antecedente all'impianto meccanografico)

N.	DATI ANAGRAFICI	CODICE FISCALE	DIRITTI E ONERI REALI
1			
2			
3			
4			
5			
DATI			i dal

Situa

N.	DATI ANAGRAFICI	CODICE FISCALE	DIRITTI E ONERI REALI
1			
2			
3			
4			
5			
6			
DATI DERIVANTI DA	Impianto meccanografico del 01/07/1976		

Visura telematica

Tributi speciali: Euro 0,90

* Codice Fiscale Validato in Anagrafe Tributaria.

Allegato 3

ESTRATTO DI MAPPA



N=-22900

E=4400

1 Particella: 251

Comune: (PC) CALENDASCO

3-Giu-2023 16:39:8

Dimensione cornice: 267.000 x 189.000 metriProtocollo pratica T40236/2023

Foglio: 3

Allegato 4

PLANIMETRIE CATASTALI

**Agenzia del Territorio
CATASTO FABBRICATI
Ufficio Provinciale di
Piacenza**

Dichiarazione protocollo n. 2648 09/01/2007

Planimetria di u.i.u. in Comune di Calendasco

Localita' Boscone Cusani

civ. 30

Identificativi Catastali:

Sezione:

Foglio: 3

Particella: 251

Subalterno: 5


Prov. Piacenza

N.

8


Scheda n. 1

Scala 1:200

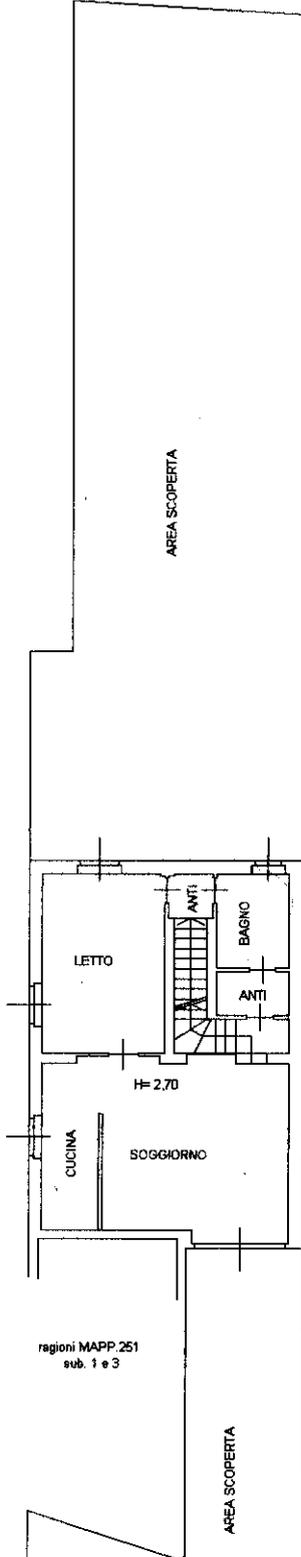

PIANO TERRA

PIANO PRIMO

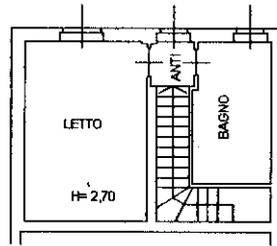

Ultima planimetria in atti

Allegato 5

RILIEVO STATO DI FATTO

PIANO TERRA	PIANO PRIMO
<p>piano terra superficie utile 60.31 mq</p>	<p>piano primo superficie utile 33.46 mq</p>
<p>cortile</p> <p>h 278</p> <p>h 282</p> <p>h 284</p> <p>cortile</p> <p>SU 60.31 m²</p> <p>altra unita immobiliare</p> <p>area esterna</p> <p>altra unita immobiliare</p>	<p>h 300</p> <p>h media 382</p> <p>SU 33.46 m²</p> <p>h 465</p> <p>altra unita immobiliare</p>
<p>rilevo immobile in Calendasco id al CF al Fg 3 Mapp 251 Sub 5</p>	
<p>scala 1/100</p>	<p>luglio 2023</p>

Allegato 6

DOCUMENTAZIONE EDILIZIA

COMUNE DI CALENDASCO

ANNO 1977

CONCESSIONE EDILIZIA N. 619
A FINI ABITATIVI

Concessionario:

residente a

Oggetto della costruzione

TIPO DI CONCESSIONE

(con oneri, agevolata, gratuita)

DOMANDA DI CONCESSIONE
presentata il 23 MAG 1977

PASSATA AL TECNICO COMUNALE
il

SOTTOPOSTA ALLA COMMISSIONE EDILIZIA il 27 LUG 1977

RILASCIATA CONCESSIONE EDILIZIA
il 28 LUG 1977

DOMANDA DI ABITABILITA'
presentata il

PASSATA ALL'UFFICIALE SANITARIO
il

RILASCIATA AUTORIZZ. DI ABITABILITA'
il

SCADENZE:

RITIR. CONC.

2.9.77

INIZIO LAVORI

10.9.77

SPEDITO Mod. 39 (Nuovo Catasto Edilizio Urbano) il _____ prot. N. _____

RILASCIO DI CONCESSIONE EDILIZIA

n. 619

IL SINDACO

in sensi e per gli effetti di cui all'art. 10 della legge 6 agosto 1967, n. 765, che sostituisce l'art. 31 della legge n. 48 del 28.1.1977, n. 10;

RENDE NOTO

è stata rilasciata concessione edilizia in data 28-7-1977

col N. 619, al nome di [REDACTED]

per (1) Ristrutturare un fabbricato colonico un fabbricato ad

uso colonico in località Boscone Cusani

via _____ Civ. N. = _____ Mappale N. 131 Foglio 3

Chiunque può prendere visione, presso l'Ufficio Comunale, della concessione edilizia, dei relativi atti di progetto e ricorrere contro il rilascio della concessione stessa, in quanto in contrasto con le disposizioni di legge o di regolamenti o con le prescrizioni del piano regolatore o del programma di fabbricazione.

Li, 28-luglio-1977. =



IL SINDACO

(1) Costruire, ampliare, modificare

Il presente avviso è stato affisso all'Albo Pretorio dal

16 AGO 1977

al

17 AGO 1977

Li,



Il Segretario Comunale

Agg


- 1 AGO 1977

COMMISSIONE COMUNALE DI EDILIZIA
CALENDASCO
ESAMINATO ED APPROVATO DALLA COMMISSIONE
IN SEDUTA DEL



COMUNE DI CALENDASCO PIACENZA

PROGETTO: RISTRUTTURAZIONE DI FABBRICATO
COLONICO

 

LOCALITA: BOSCONO - VIA PO -





IL COMMITTENTE

IL TECNICO
[Signature]




ESTRATTO DI MAPPA
FOGLIO N°3 RAPP. 1:1000

PIANO TERRA



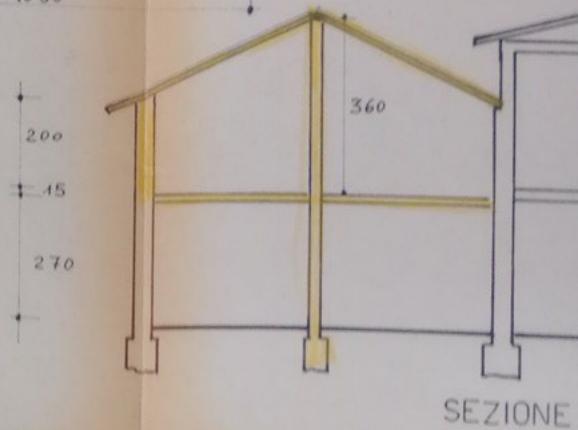
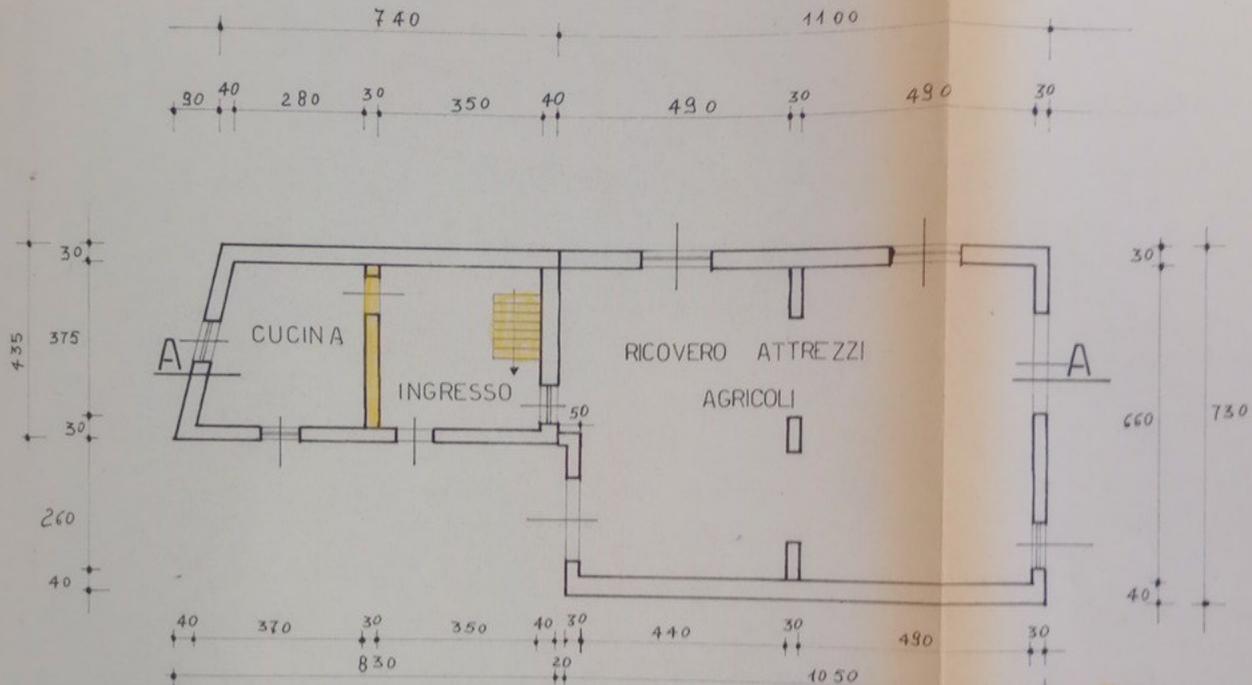


PROGETTO

PRIMO PIANO

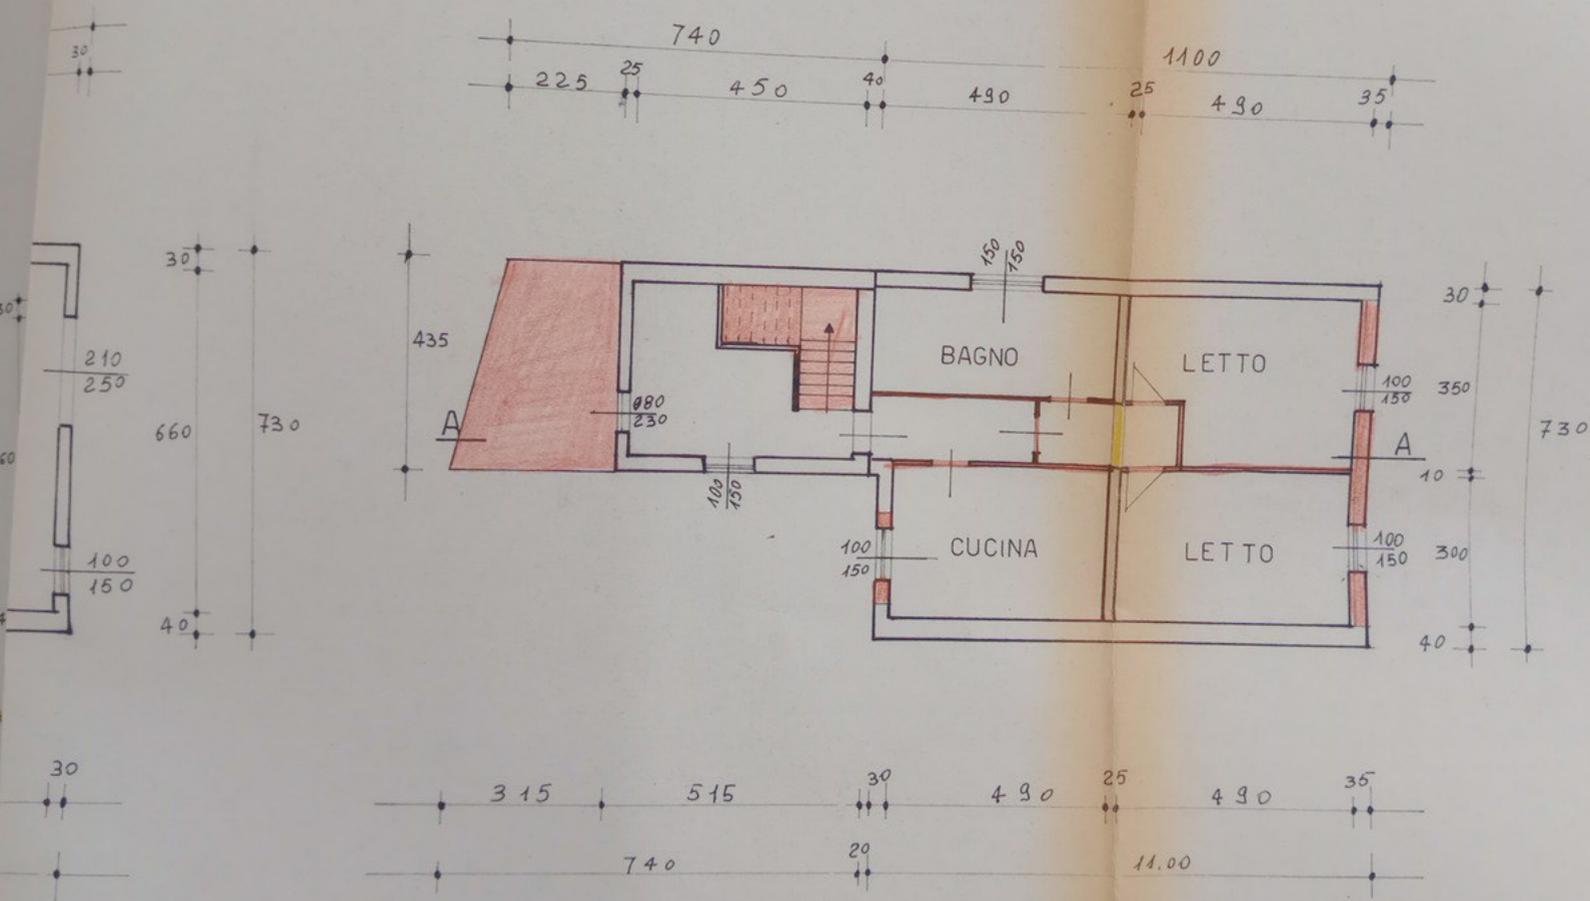


SEZIONE A-A

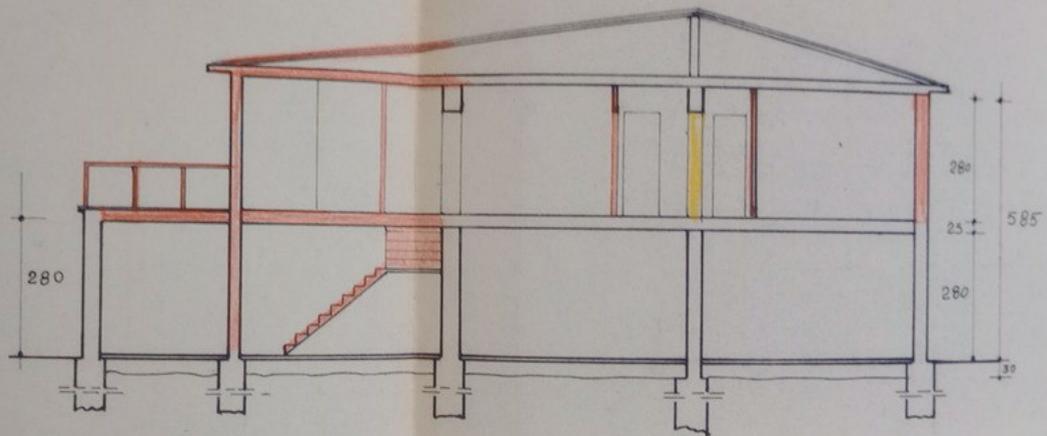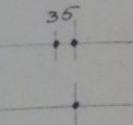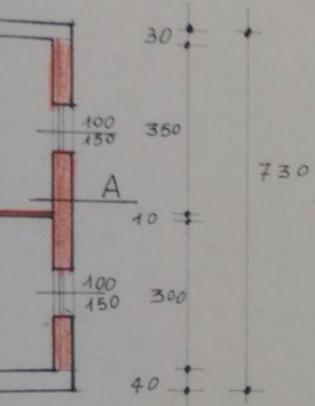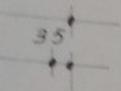


ESISTENTE

PRIMO PIANO

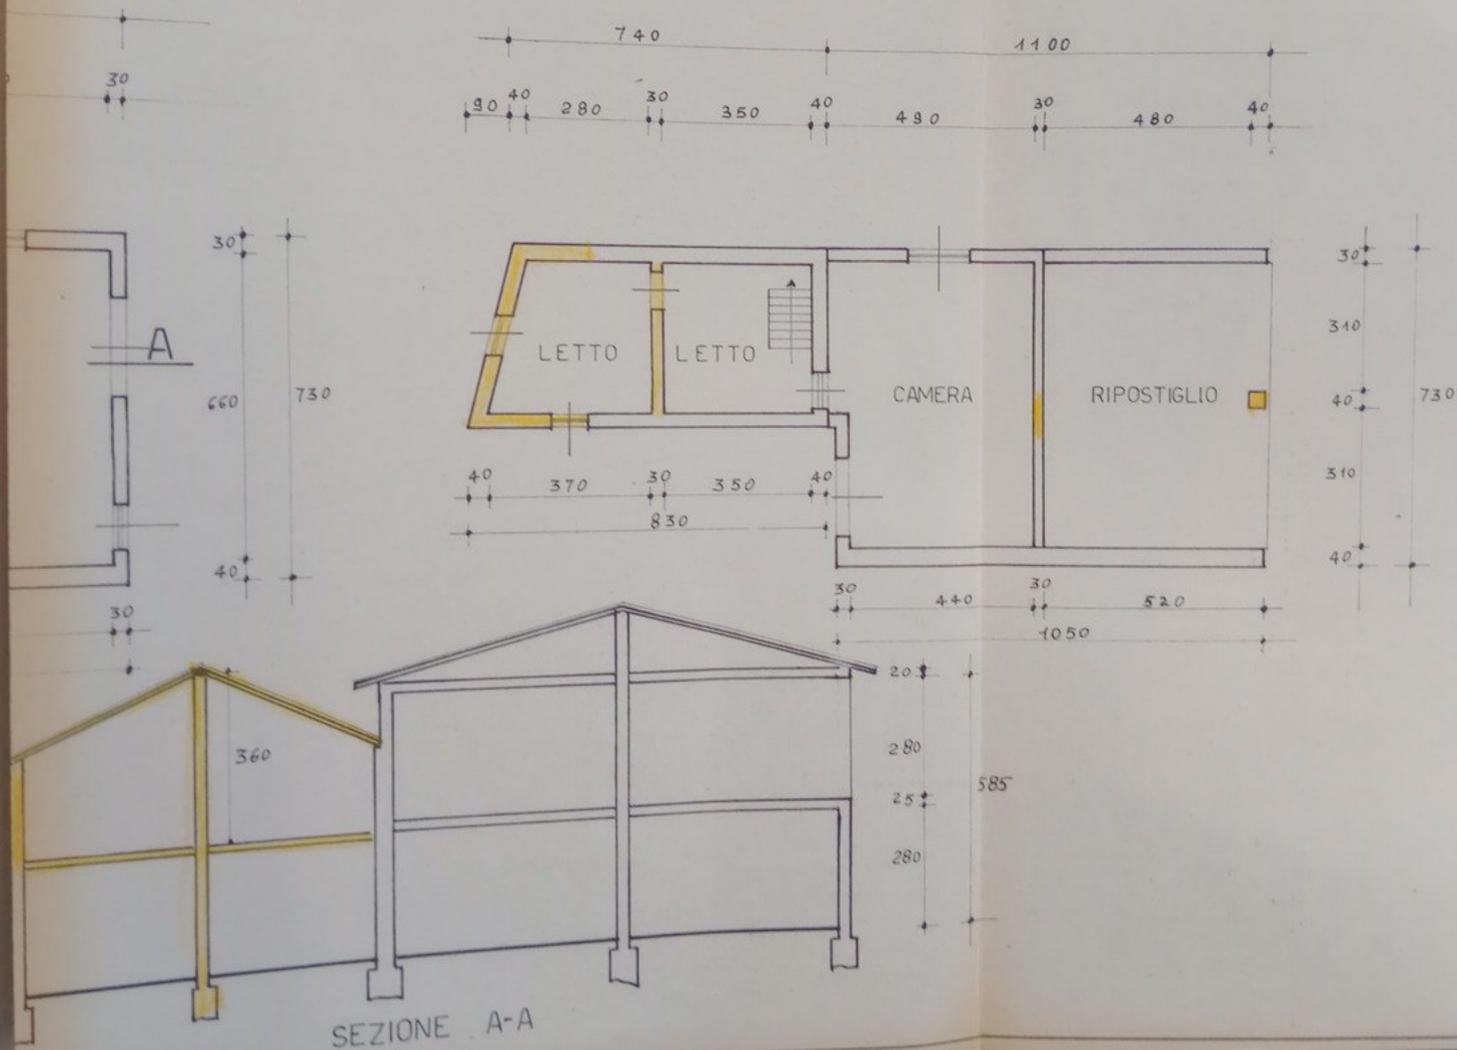


PIANO

PROSPETTO NORD

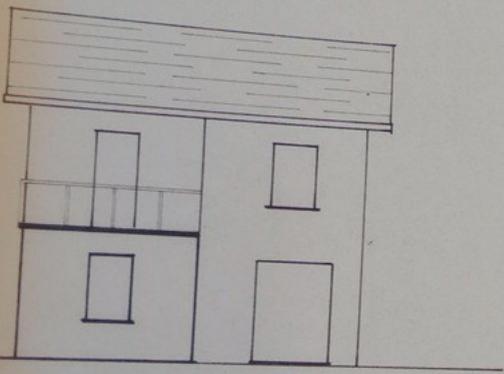

PROSPETTO SUD

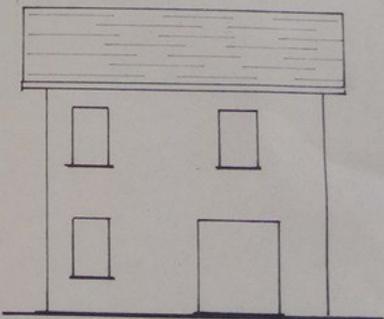

430

AGNO

UCINA

430

1/50

COMUNE DI **CALENDASCO**

ANNO 19**79**

CONCESSIONE EDILIZIA N. **770**

A FINI ABITATIVI

Legge 28-1-1977, n. 10

Concessionario:

residente a



Oggetto della costruzione

RISTRUTTURAZ. FABBRIC.

VARIANTI ALLA 619 del 28.7.77

TIPO DI CONCESSIONE

(con oneri, agevolata, gratuita)

DOMANDA DI CONCESSIONE
presentata il **20.2.79**

PASSATA AL TECNICO COMUNALE
il **20.2.79**

SOTTOPOSTA ALLA COMMISSIONE EDILIZIA il **28 MAR 1979**

RILASCIATA CONCESSIONE EDILIZIA
il _____

DOMANDA DI ABITABILITA'
presentata il _____

PASSATA ALL'UFFICIALE SANITARIO
il _____

RILASCIATA AUTORIZZ. DI ABITABILITA'
il _____

CONSEGATA 1° 8-6-79

SCADENZE:

Empty box for recording deadlines

SPEDITO Mod. 39 (Nuovo Catasto Edilizio Urbano) il _____ prot. N. _____

COMUNE DI CALENDASCO

CONCESSIONE
n. 770

Prot. n. 524 il 30.4.1979

Oggetto: Concessione per l'esecuzione di opere comportanti trasformazione urbanistica ed edilizia a fini abitativi.

Concessione n. 770 a nome di

IL SINDACO

— Vista la domanda del

domiciliato in CALENDASCO via BOSCONI

n. _____ presentata in data 20.2.79 intesa ad ottenere

la concessione di eseguire: RISTRUTTURAZIONE FABBRICATO

Variante alla Lic. N°619 del 28.7.77

in CALENDASCO su terreno censito in Cata-

sto: Comune di _____

Sez. _____ Foglio _____ Mapp. n. _____

— Visto il referto del Tecnico Comunale in data _____

— Visto il parere dell'Ufficiale Sanitario in data _____

— Sentito il parere della Commissione Edilizia in data 28.3.1979

n. _____

— Preso atto dei nulla-osta e pareri di () _____

— Constatato: () _____

- Richiamato il vigente regolamento edilizio comunale;
- Vista la legge 17-8-1942, n. 1150 e successive integrazioni e modifiche nonché la legge 28-1-1977, n. 10;

CONCEDE

al Sig. _____

l'esecuzione delle opere richieste secondo gli allegati grafici di progetto, che fanno parte integrante della presente concessione e comunque nel rispetto delle leggi, dei regolamenti vigenti e delle condizioni e prescrizioni tutte contenute nella presente e negli atti che, allegati ad essa, ne fanno parte integrante.

Sono fissate le seguenti modalità costruttive:

... Il titolo
dei Lavori
generali di
La pro
per il perio
I lavor
timati entr
La pre
Essa non i
lativi agli i
di decaden
clausole ed
previste dal
L'entrat
denza della
salvo che i
termine di
Allegati: —
—
—
—

Il titolare della presente concessione, il Direttore dei Lavori e l'Assuntore dei Lavori sono responsabili di ogni eventuale inosservanza delle norme generali di leggi e regolamenti, come delle modalità esecutive sopra fissate.

La presente concessione è rilasciata salvi i diritti di terzi ed è valida per il periodo assentito ad ultimare i lavori.

I lavori dovranno essere iniziati entro mesi (1) DODICI ed ultimati entro mesi (2) TRENTASEI dalla data di notifica della presente.

La presente concessione è trasferibile ai successori o aventi causa. Essa non incide sulla titolarità della proprietà o di altri diritti reali relativi agli immobili realizzati per effetto del suo rilascio fatti salvi i casi di decadenza previsti dalla Legge 28-1-1977, n. 10 o per inadempienza delle clausole ed obblighi contenuti in atti d'obbligo o convenzioni, e le sanzioni previste dall'art. 15 della legge stessa.

L'entrata in vigore di nuove previsioni urbanistiche comporta la decadenza della concessione edilizia in contrasto con le previsioni stesse, salvo che i relativi lavori siano iniziati e vengano completati entro il termine di 3 anni dalla data di inizio. (art. 31 Legge 17-8-1942, n. 1150).



IL SINDACO

Allegati: — Copia dei grafici di progetto vistati.

— (*)

NOTIFICA

Il sottoscritto Messo Comunale dichiara di aver notificato copia della presente concessione, consegnandola a mani di _____

in data - 8 GIU 1979

IL RICEVENTE

IL MESSO COMUNALE

(1) Indicare l'Ente e data del rilascio.

(2) Vedi nota:

- A) — che la quota per oneri di urbanizzazione, a' sensi dell'art. 5 della Legge 28-1-1977, n. 10 è stabilita in L. _____ e che la stessa è stata versata al Tesoriere Comunale con quietanza n. _____ del _____;
oppure
— che in sostituzione degli oneri di urbanizzazione previsti dall'art. 5 della legge 28 gennaio 1977, n. 10, il concessionario a scomputo _____ si è impegnato con atto in data _____ che forma parte della presente a realizzare direttamente le opere di urbanizzazione con le modalità e garanzie contenute nell'atto stesso;
- B) — che la quota del costo di costruzione - a' sensi dell'art. 6 della legge 28-1-1977, n. 10 è determinata in L. _____ e che il concessionario si è impegnato di versarla nei modi e garanzie contenute nell'atto in data _____ che forma parte integrante della presente;
oppure:
— che con la convenzione - atto unilaterale - in data _____ stipulato a' sensi dell'art. 7 della legge 28-1-1977, n. 10 - che forma parte integrante della presente - il concessionario è esonerato dal versamento della quota del costo di costruzione;
oppure:
— che a' sensi dell'art. 18 della legge 28-1-77 n. 10 la quota del costo di costruzione è:
1. - non dovuta perché la richiesta è presentata entro il 31-7-1977 (sei mesi entrata vigore Legge 10/1977).
2. - ridotta al 30% pari a L. _____ perché la richiesta è stata presentata nel periodo dall'1-8-1977 al 31-1-1978 (12 mesi entrata vigore Legge 10/1977).
3. - ridotta al 60% pari a L. _____ perché la richiesta è stata presentata nel periodo dall'1-2-1978 al 31-1-1979 (24 mesi entrata vigore Legge 10/1977);
- C) — che le opere oggetto di concessione rientrano fra quelle previste dall'art. 9 della legge 28-1-1977, n. 10 per cui non è dovuto il contributo per opere di urbanizzazione [art. 5] e per il costo di costruzione [art. 6] trattandosi di _____

(Lett. _____).

(3) Inizio non superiore ad un anno - ultimazione non superiore a 3 anni [art. 4 legge 10/77].

(4) Convenzione - atto unilaterale - ecc. debitamente registrato e trascritto.

COMMISSIONE COMUNALE DI EDILIZIA
CALENDASCO

ESAMINATO ED APPROVATO DALLA COMMISSIONE
IN SEDUTA DEL _____

I COMPONENTI

SINDACO - PRESIDENTE

MEMBRO

»

»

»

»

»

»

COMUNE DI CALENDASCO

PIACENZA


VARIANTE

PROGETTO: RISTRUTTURAZIONE DI FABBRICATO
COLONICO


LOCALITA: BOSCONO - VIA PO -

MARCA GIOTTO
su altra copia



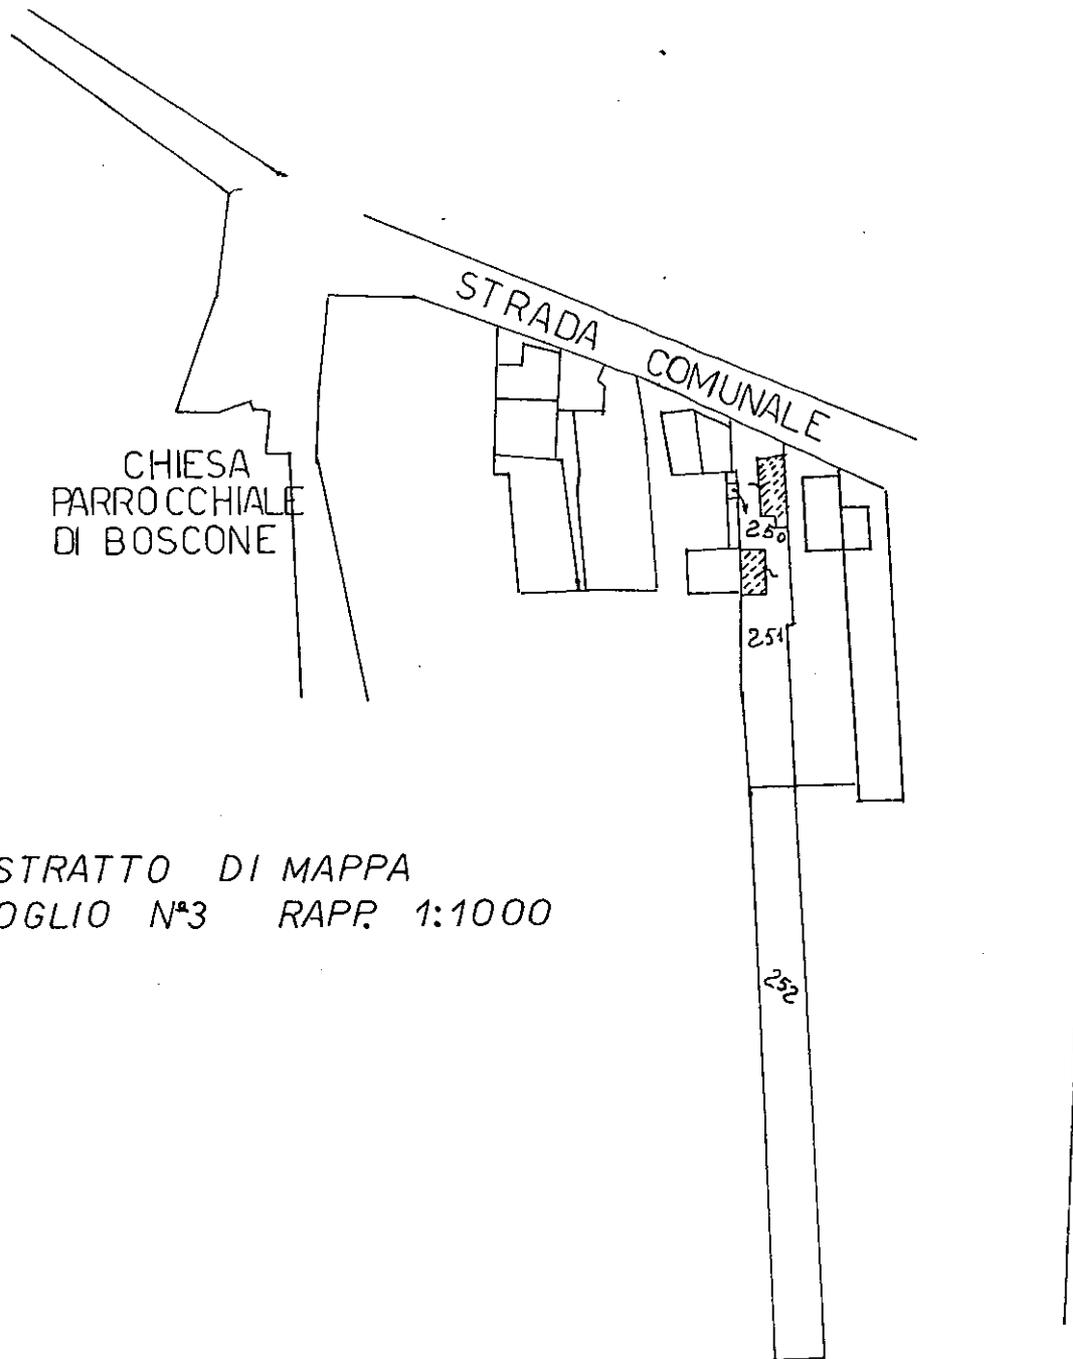

ESTRATTO DI MAPPA
FOGLIO N°3 RAPP. 1:1000

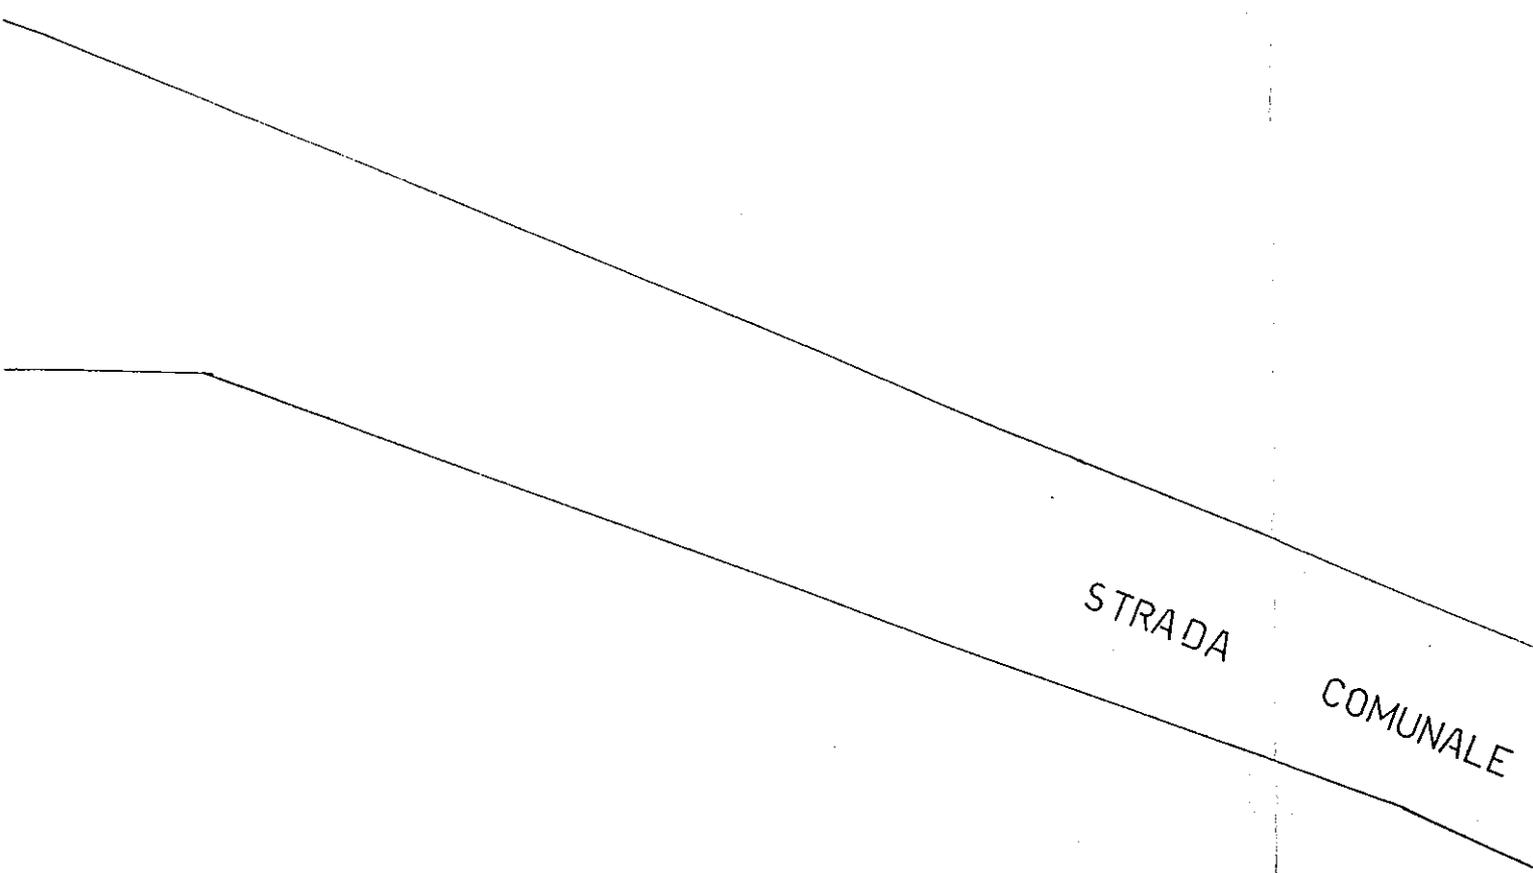

STRADA


COMUNALE

PLANIMETRIA

RAPP. 1:200






STRADA
COMUNALE

PLANIMETRIA
RAPP. 1:200

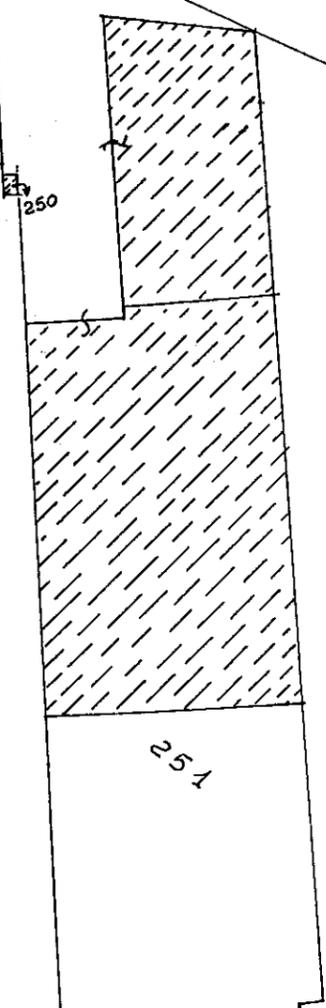

435


PIANO TERRA

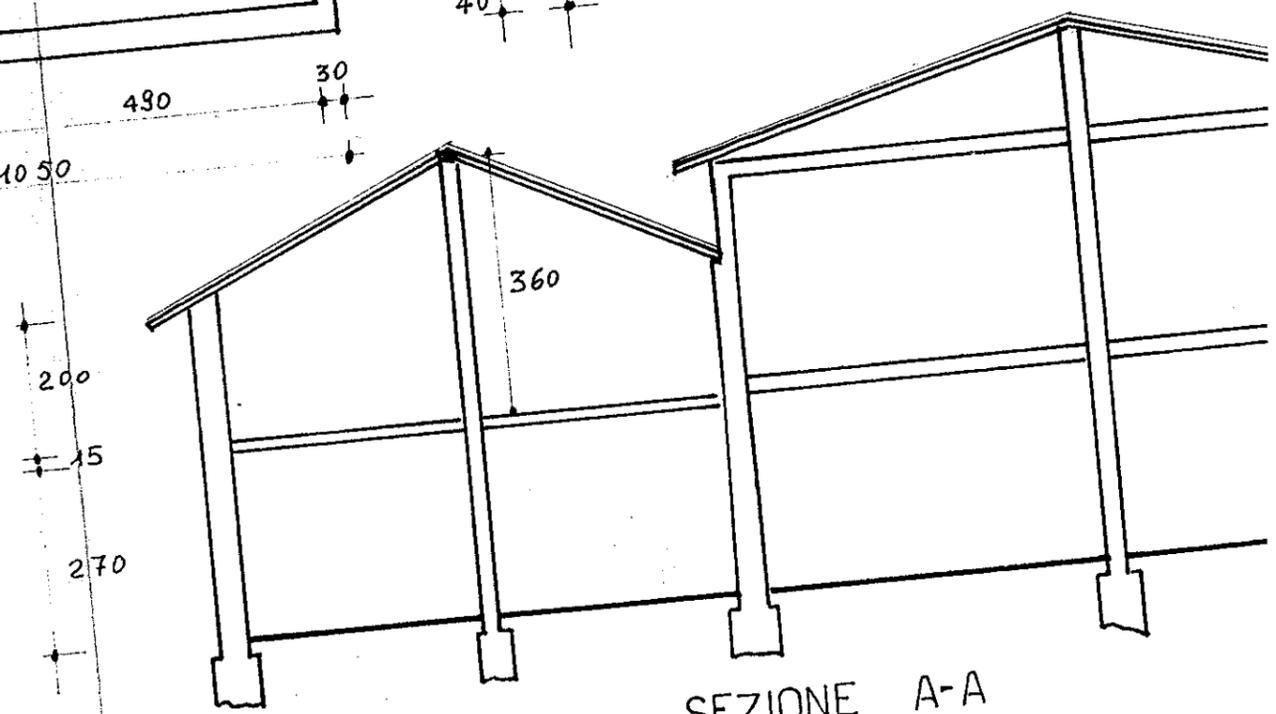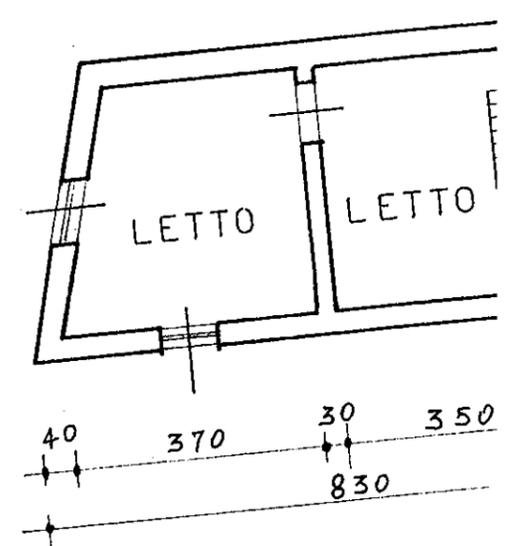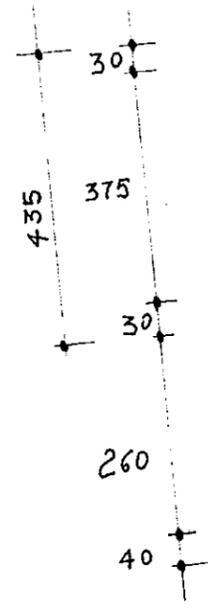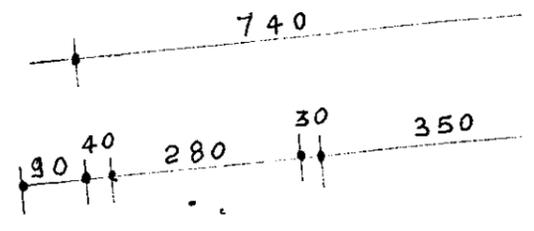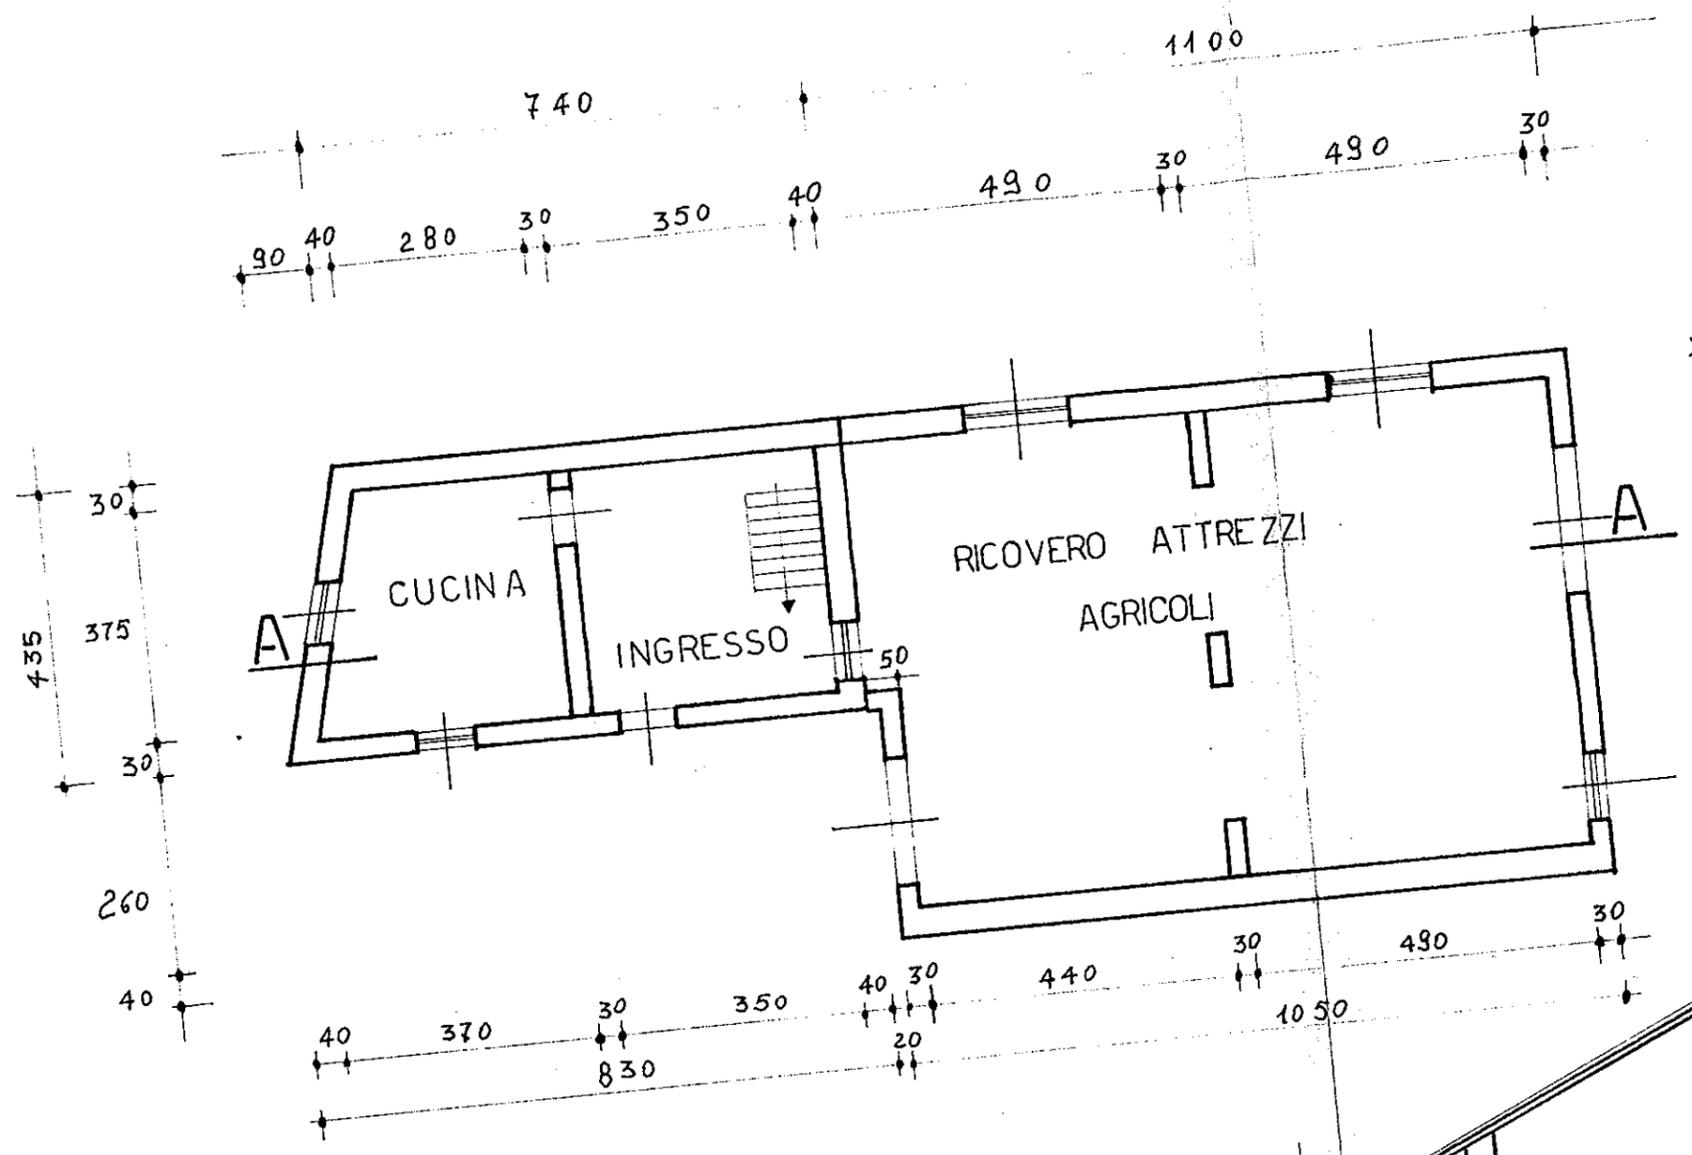

SEZIONE A-A







ESISTENTE

PRIMO PIANO

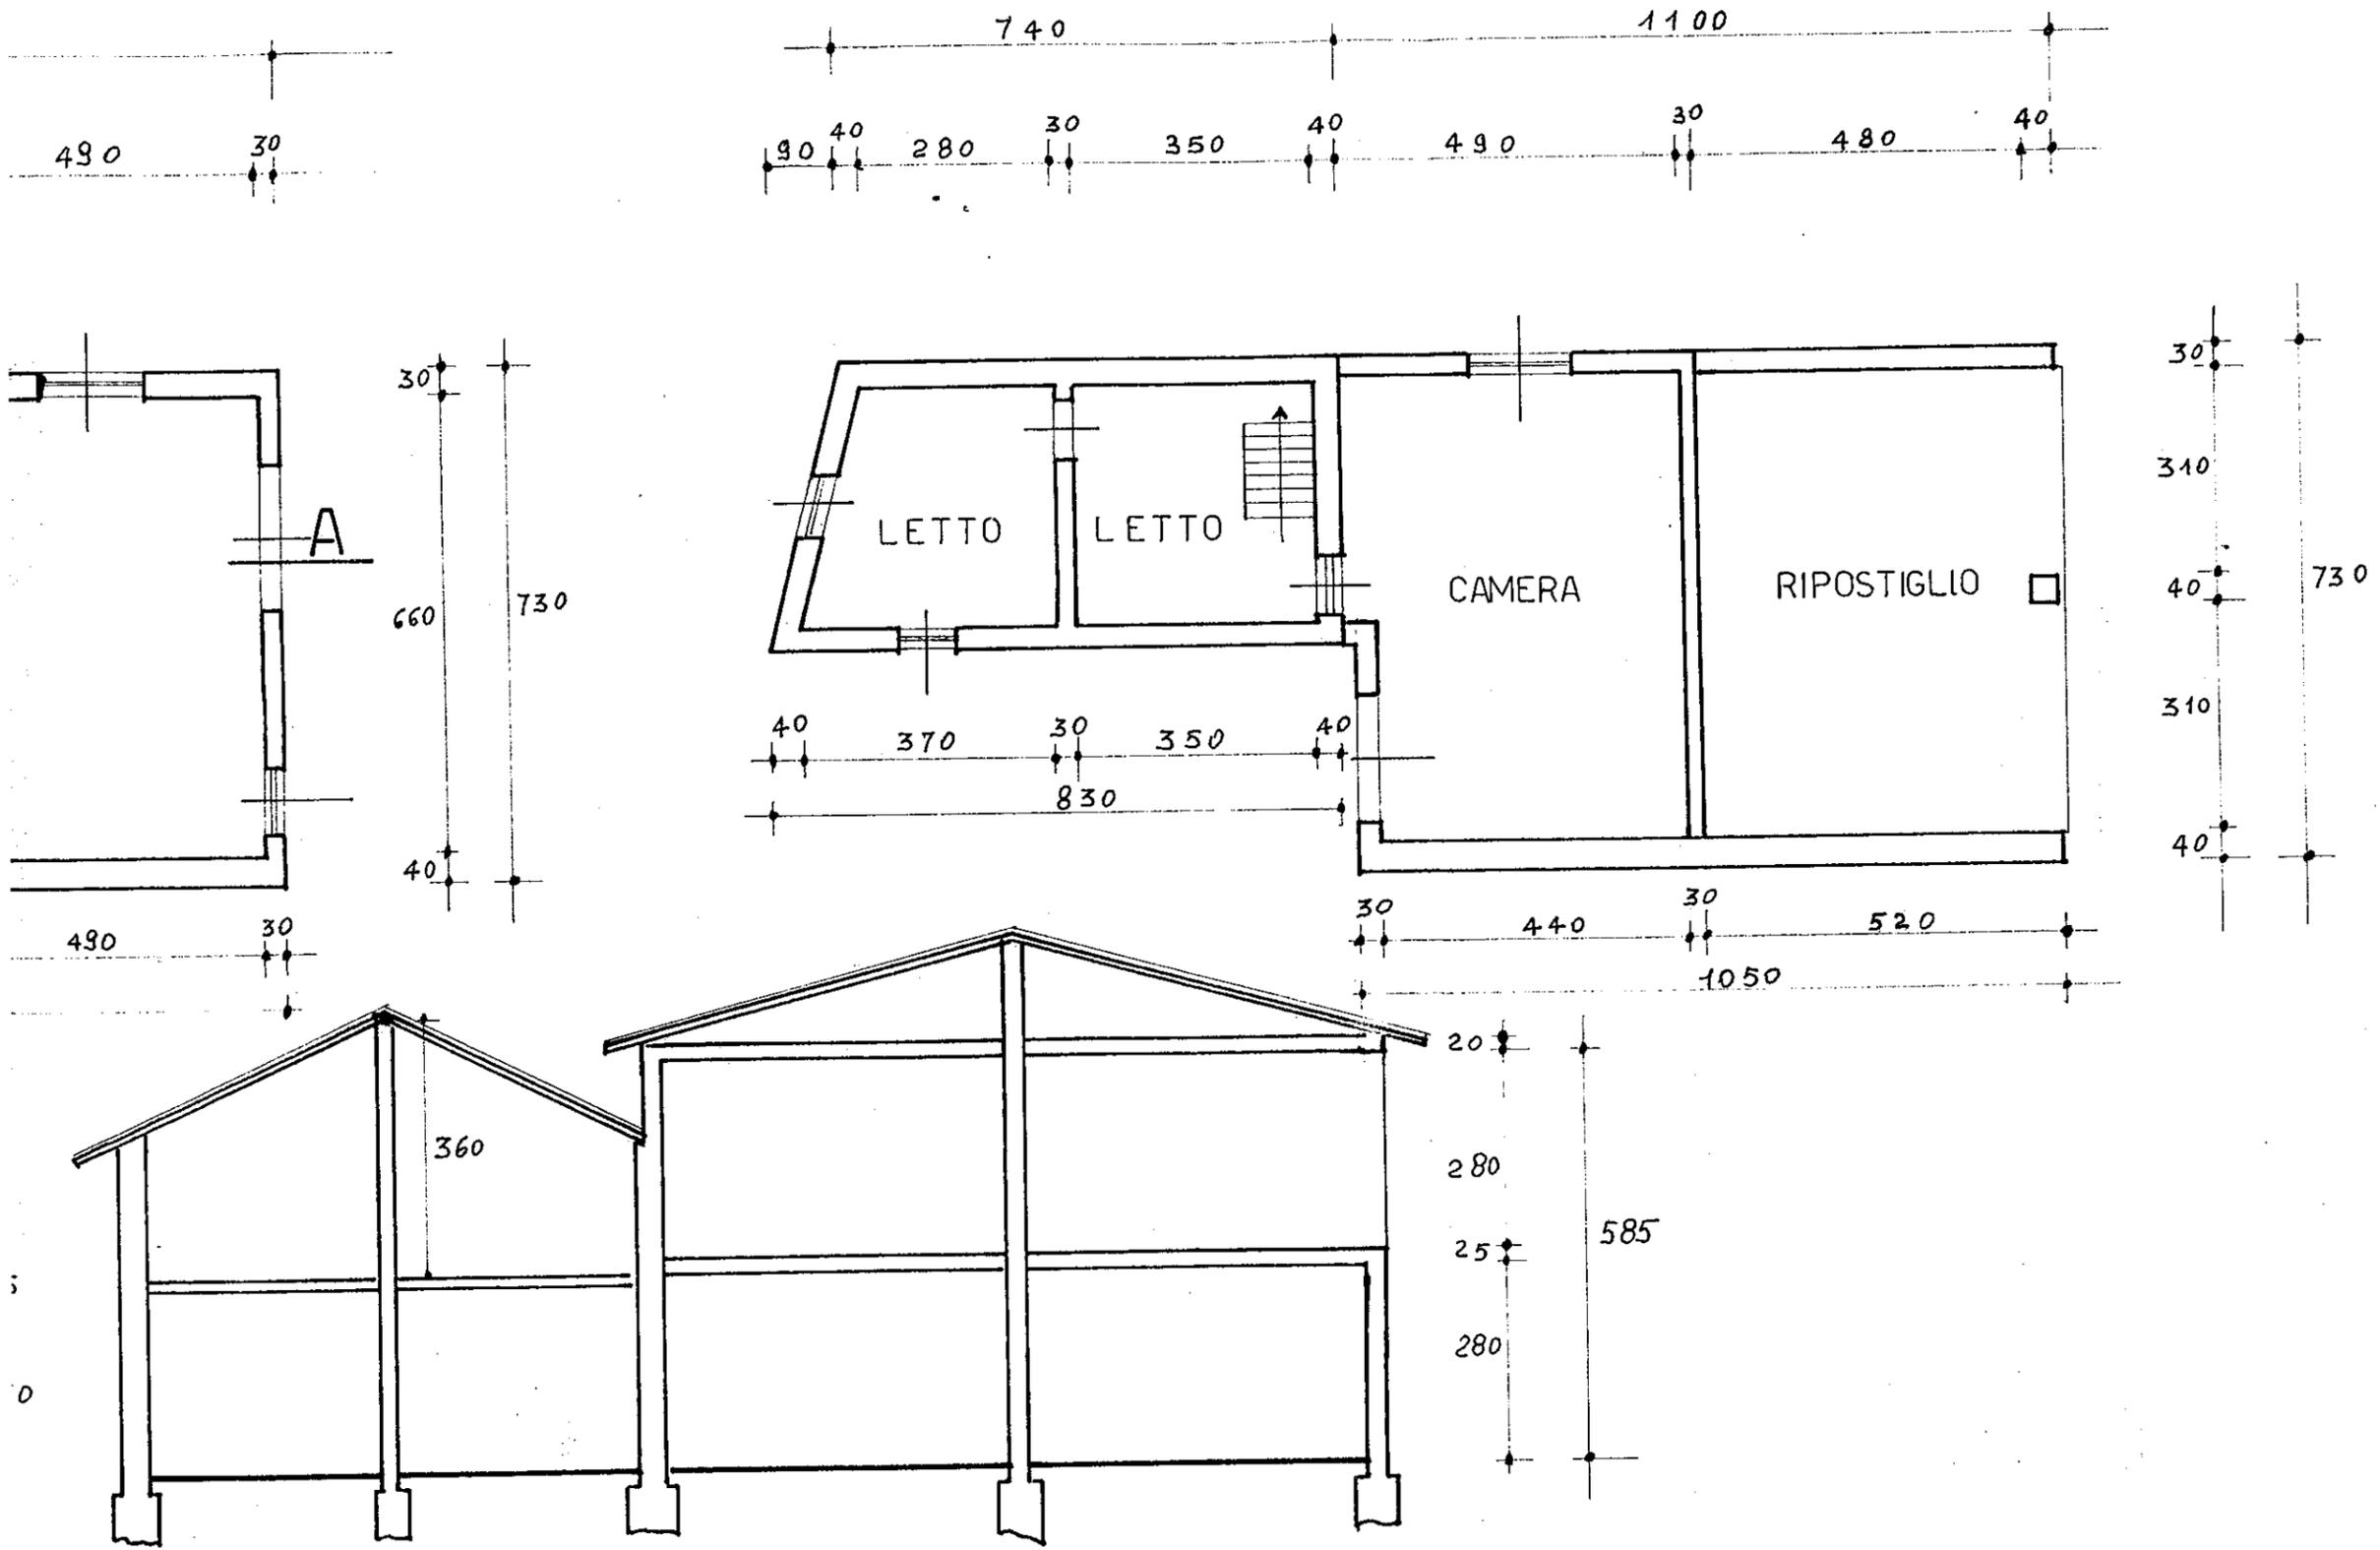


SEZIONE A-A

PIANO TERRA

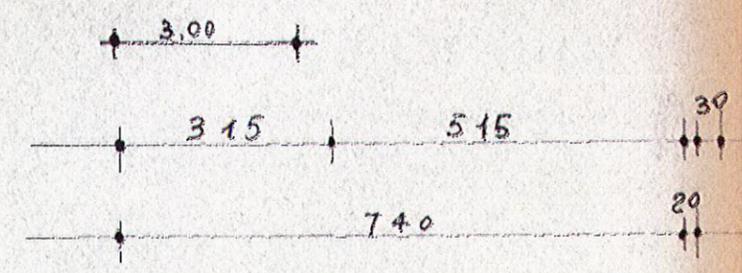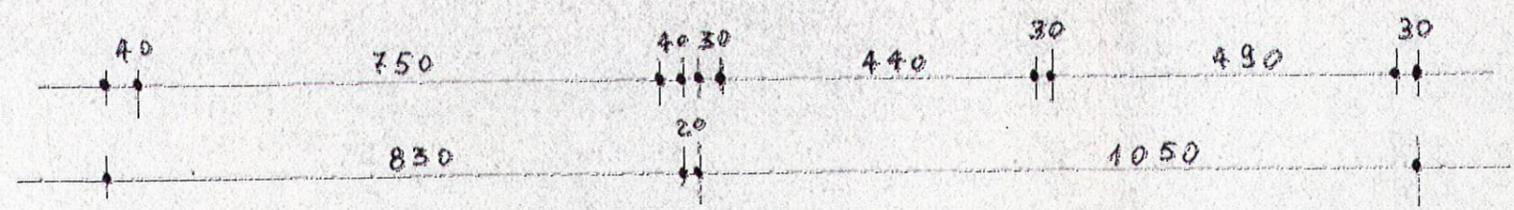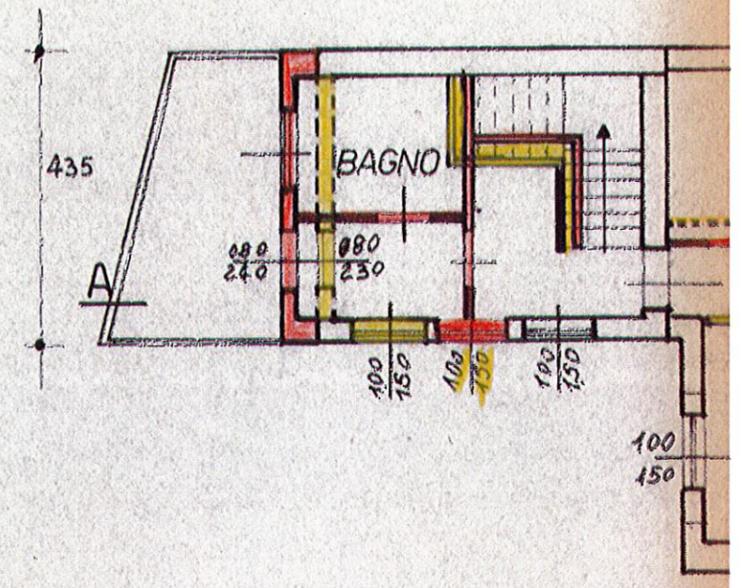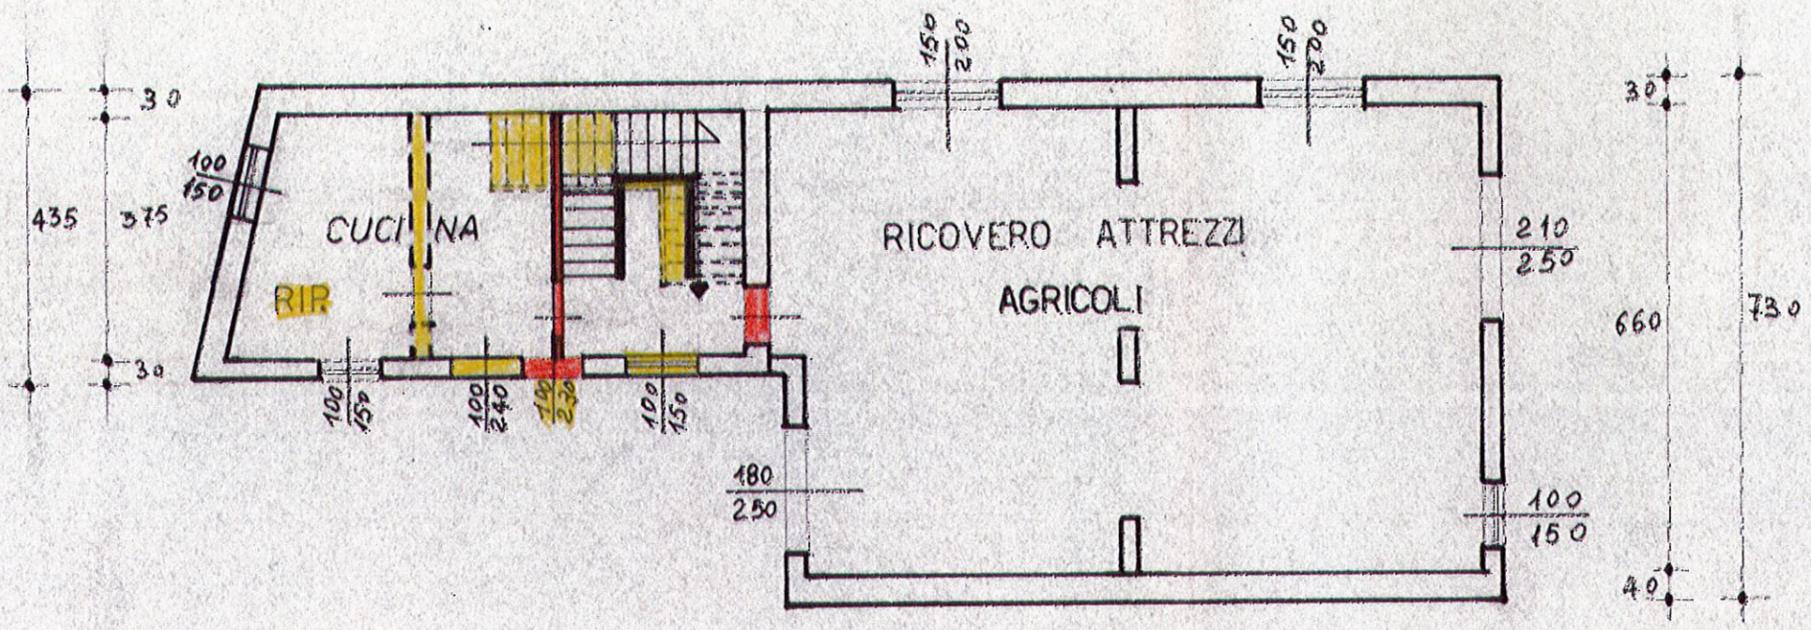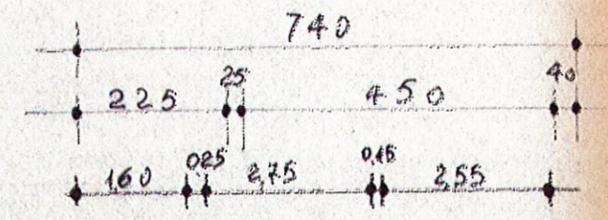
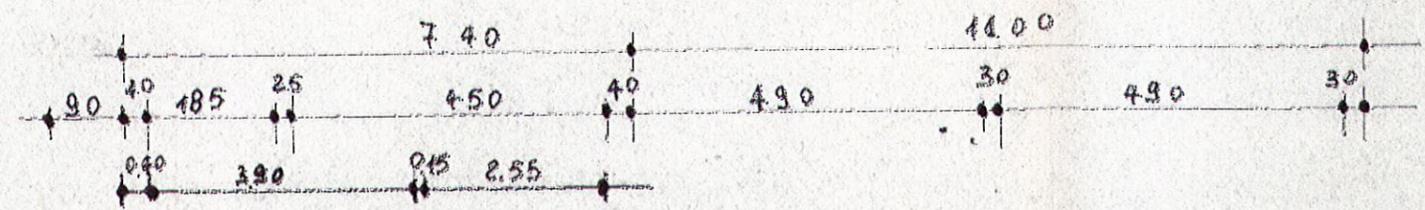


PROGETTO


PRIMO PIANO

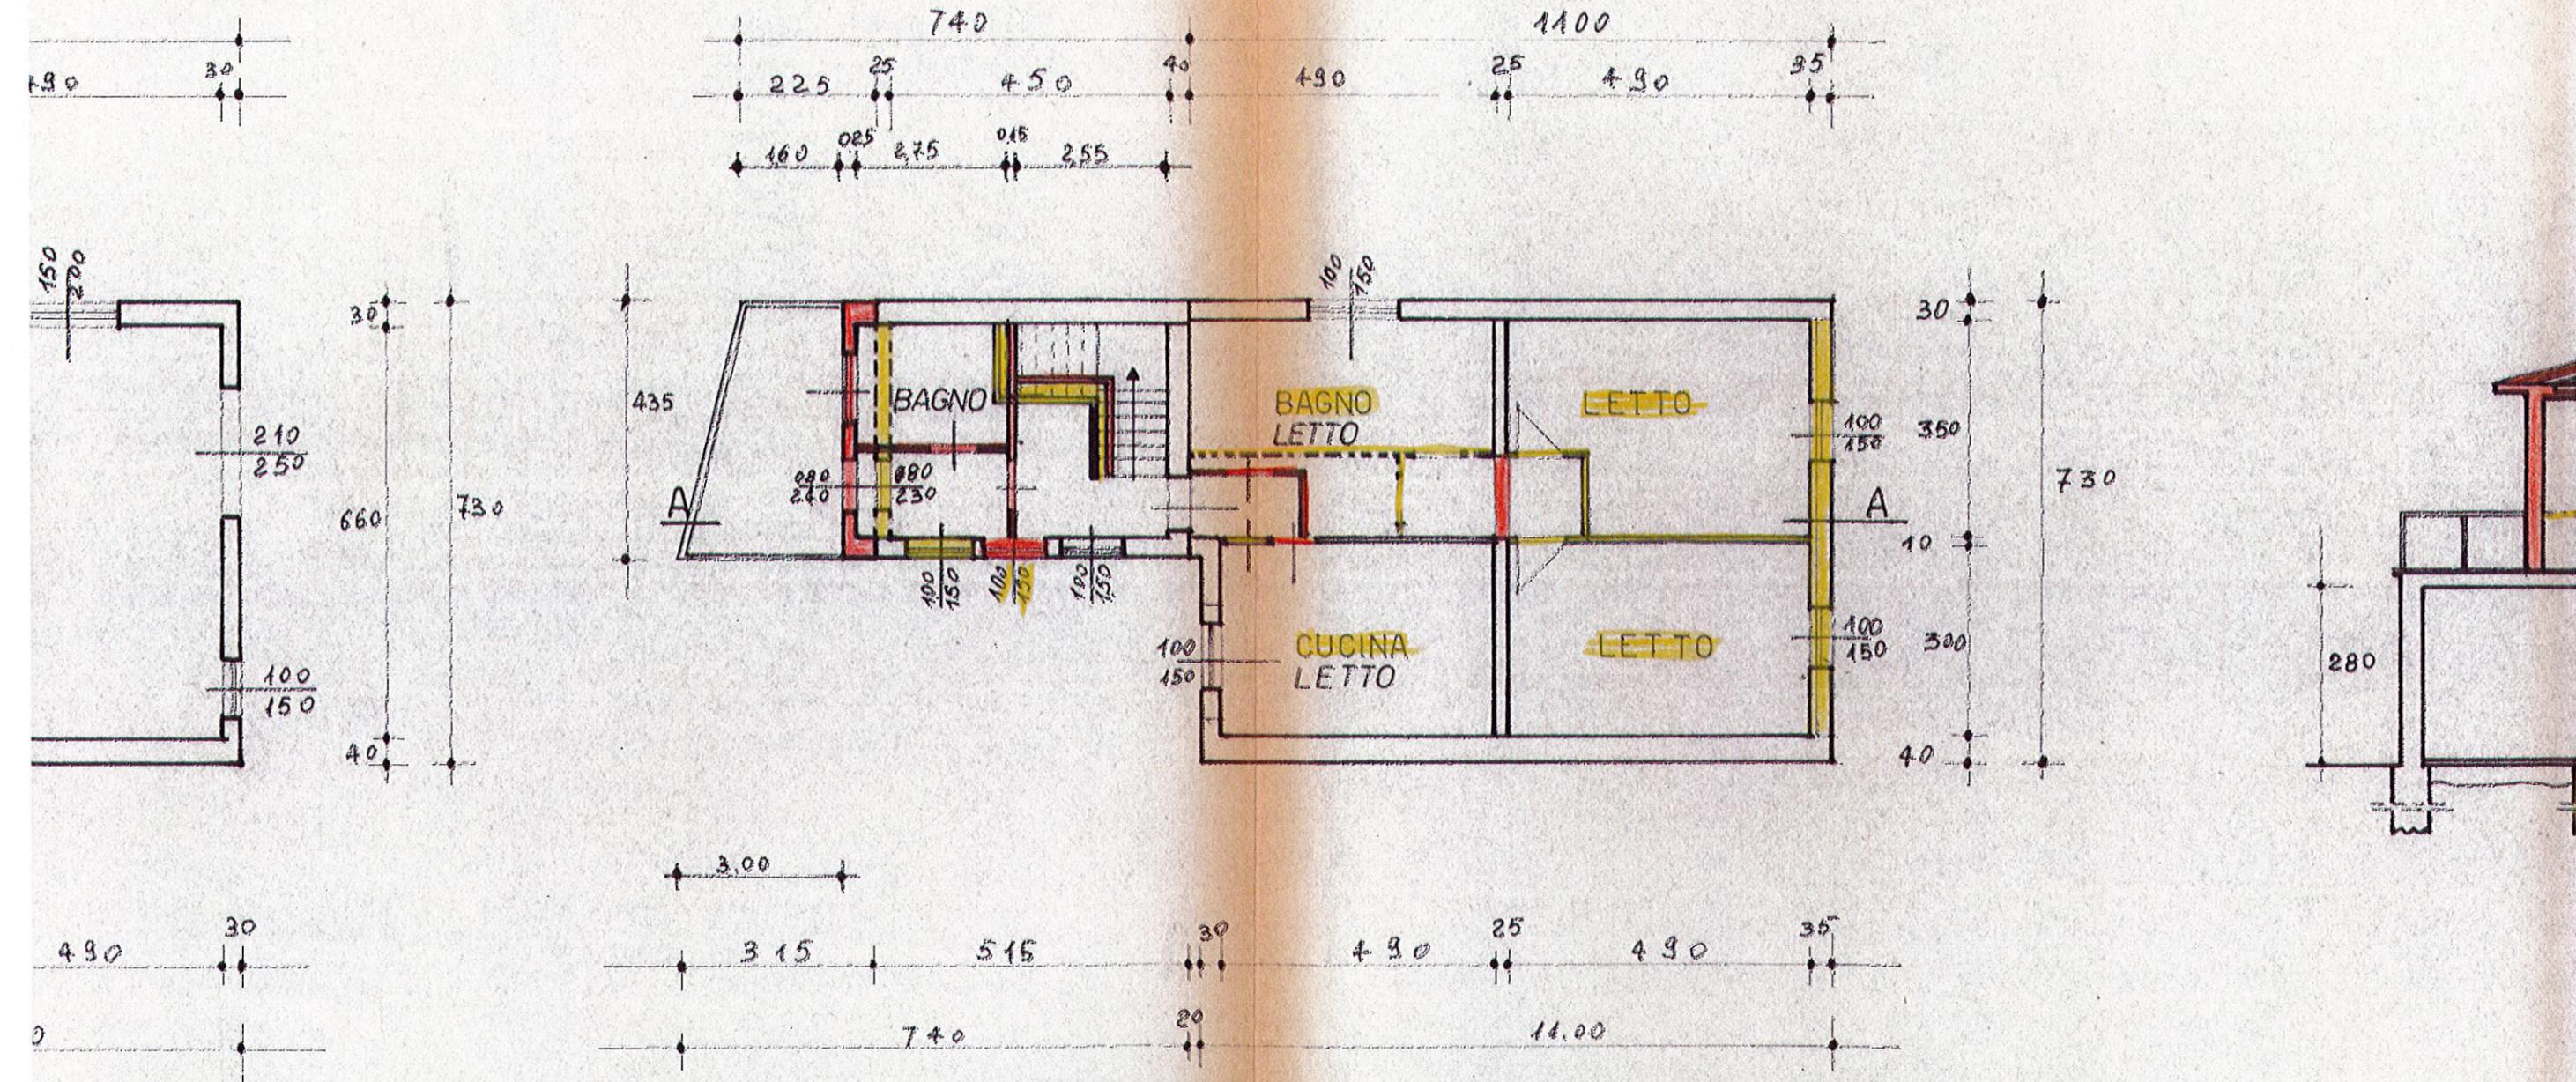


PIANO

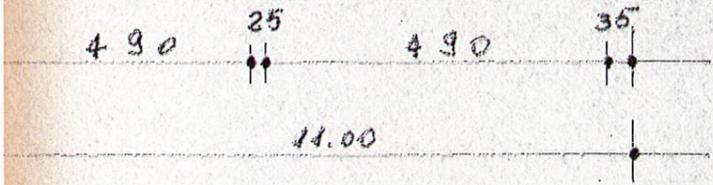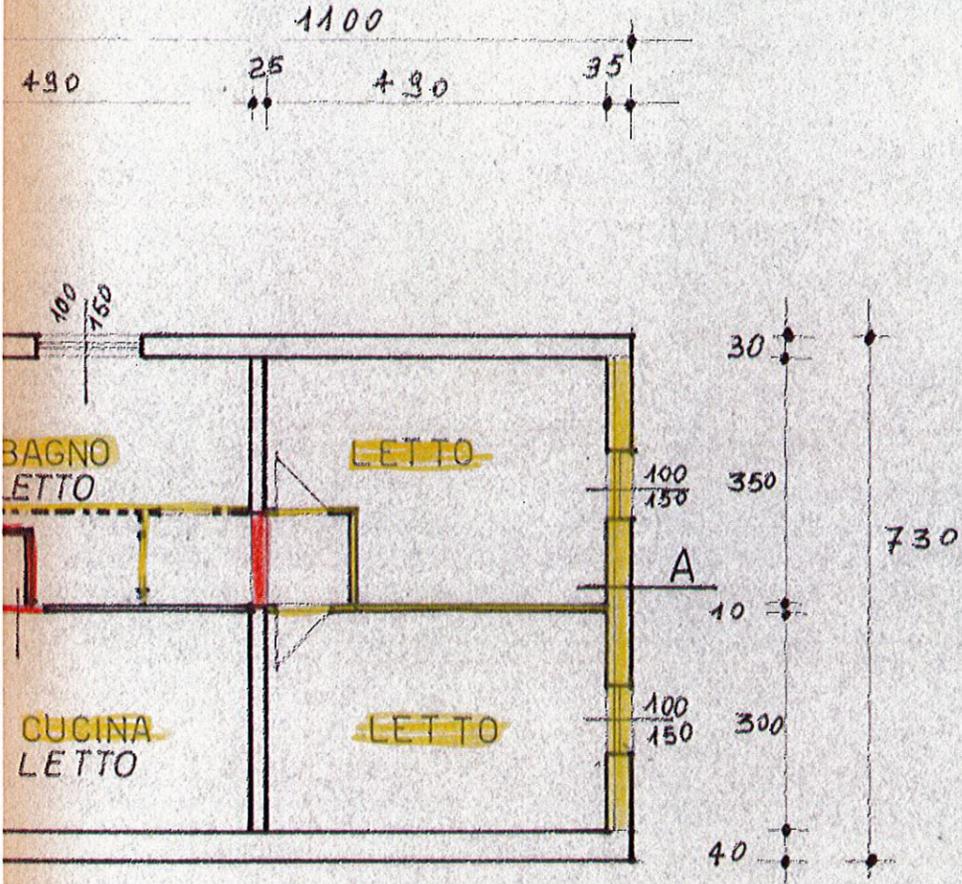


SEZIONE A-A

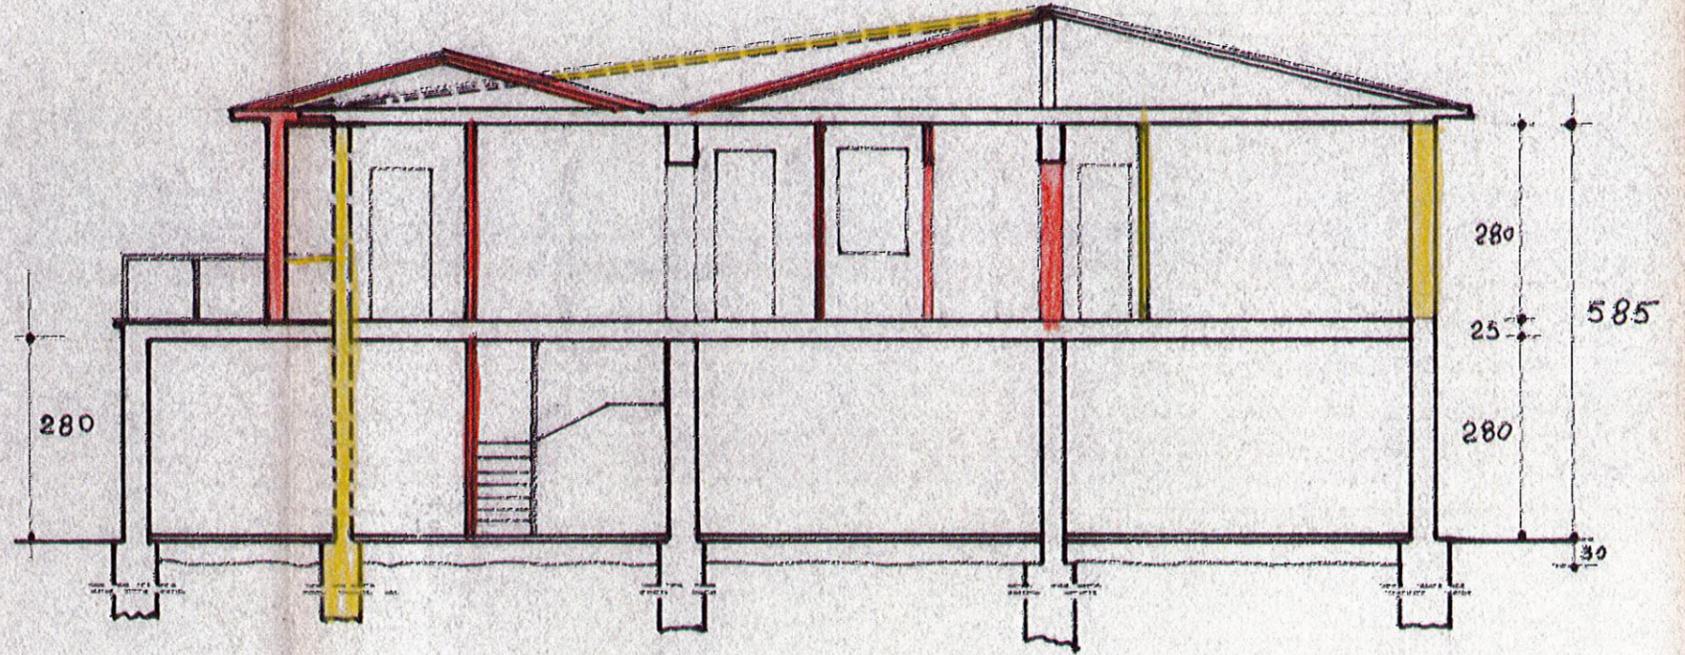

PROSPETTO NORD

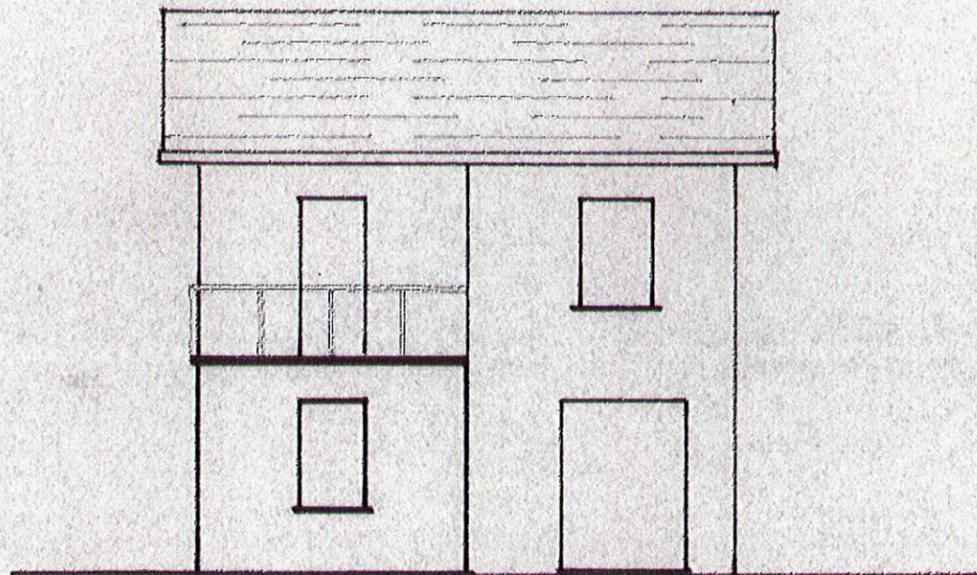

PROSPETTO SUD

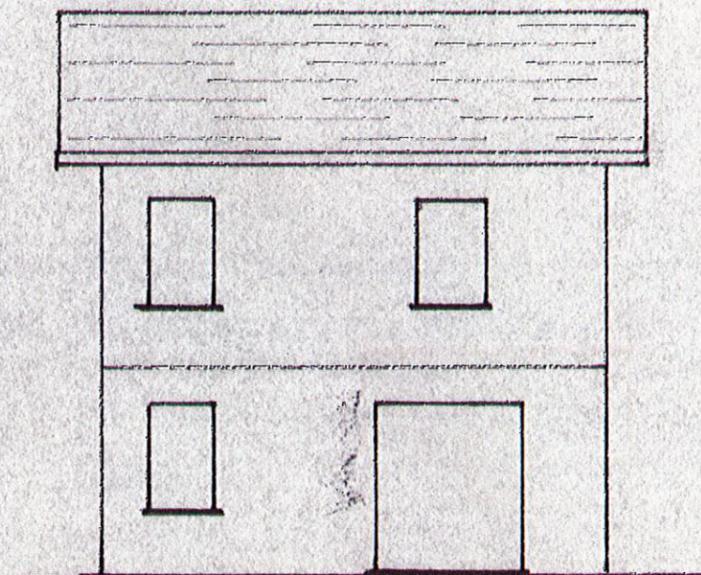

Allegato 7

DOCUMENTAZIONE FOTOGRAFICA

		
Vista da strada	Vista da vialetto fronte strada	Vista da vialetto fronte strada
		
Vista da area interna, retro	Vista da area interna	Vista da area interna
		
Area scoperta, Mapp 251	Terreno agricolo, Mapp 252	Terreno agricolo, Mapp 252
		
Vista interna, piano terra	Vista interna, piano terra	Vista interna, piano terra



		
Vista esterna, piano primo	Vista esterna, piano primo	Vista interna, piano primo
		
Vista interna, piano primo	Vista interna, piano primo	Vista interna, finiture piano primo
		
Area scoperta, Mapp. 251 posta sul fronte	Area scoperta, Mapp. 251 posta sul retro	Area scoperta, Mapp. 251 posta sul retro
		
Terreno agricolo, Mapp. 252	Terreno agricolo, Mapp. 252	Terreno agricolo, Mapp. 252