

Allegato 1.

Planimetria dell'immobile

Procedura esecutiva **NRG 12/2022**

CTU: Arch. Carpanini Federica



**Agenzia del Territorio
CATASTO FABBRICATI
Ufficio Provinciale di
Piacenza**

Dichiarazione protocollo n. PC0195865 del 19/12/2008

Planimetria di u.i.u. in Comune di Alseno

Via Centro Loc. Stazione

civ.

Identificativi Catastali:

Sezione:

Foglio: 24

Particella: 18

Subalterno: 5

Compilata da:
Morillo Giacomo


Iscritto all'albo:
Ingegneri

Prov. Piacenza


N. 1113

Scheda n. 1


Scala 1:200

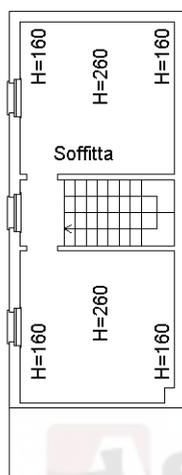

PIANO
SECONDO

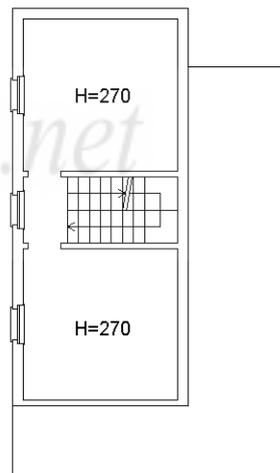

PIANO
PRIMO

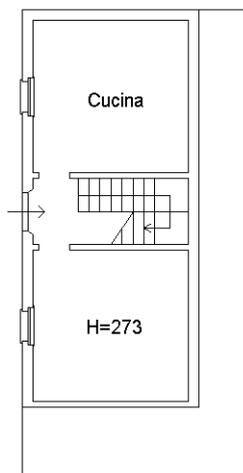

PIANO
TERRA




Ultima planimetria in atti

Agenzia del Territorio
CATASTO FABBRICATI
Ufficio Provinciale di
Piacenza

ELABORATO PLANIMETRICO	
Compilato da: Morillo Giacomo	
Iscritto all'albo: Ingegneri	
Prov. Piacenza	N. 1113

Comune di Alseno	Protocollo n. PC0195865 del 19/12/2008
Sezione: Foglio: 24 Particella: 18	Tipo Mappale n. 152911 del 21/10/2008
Dimostrazione grafica dei subalterni	Scala 1 : 500

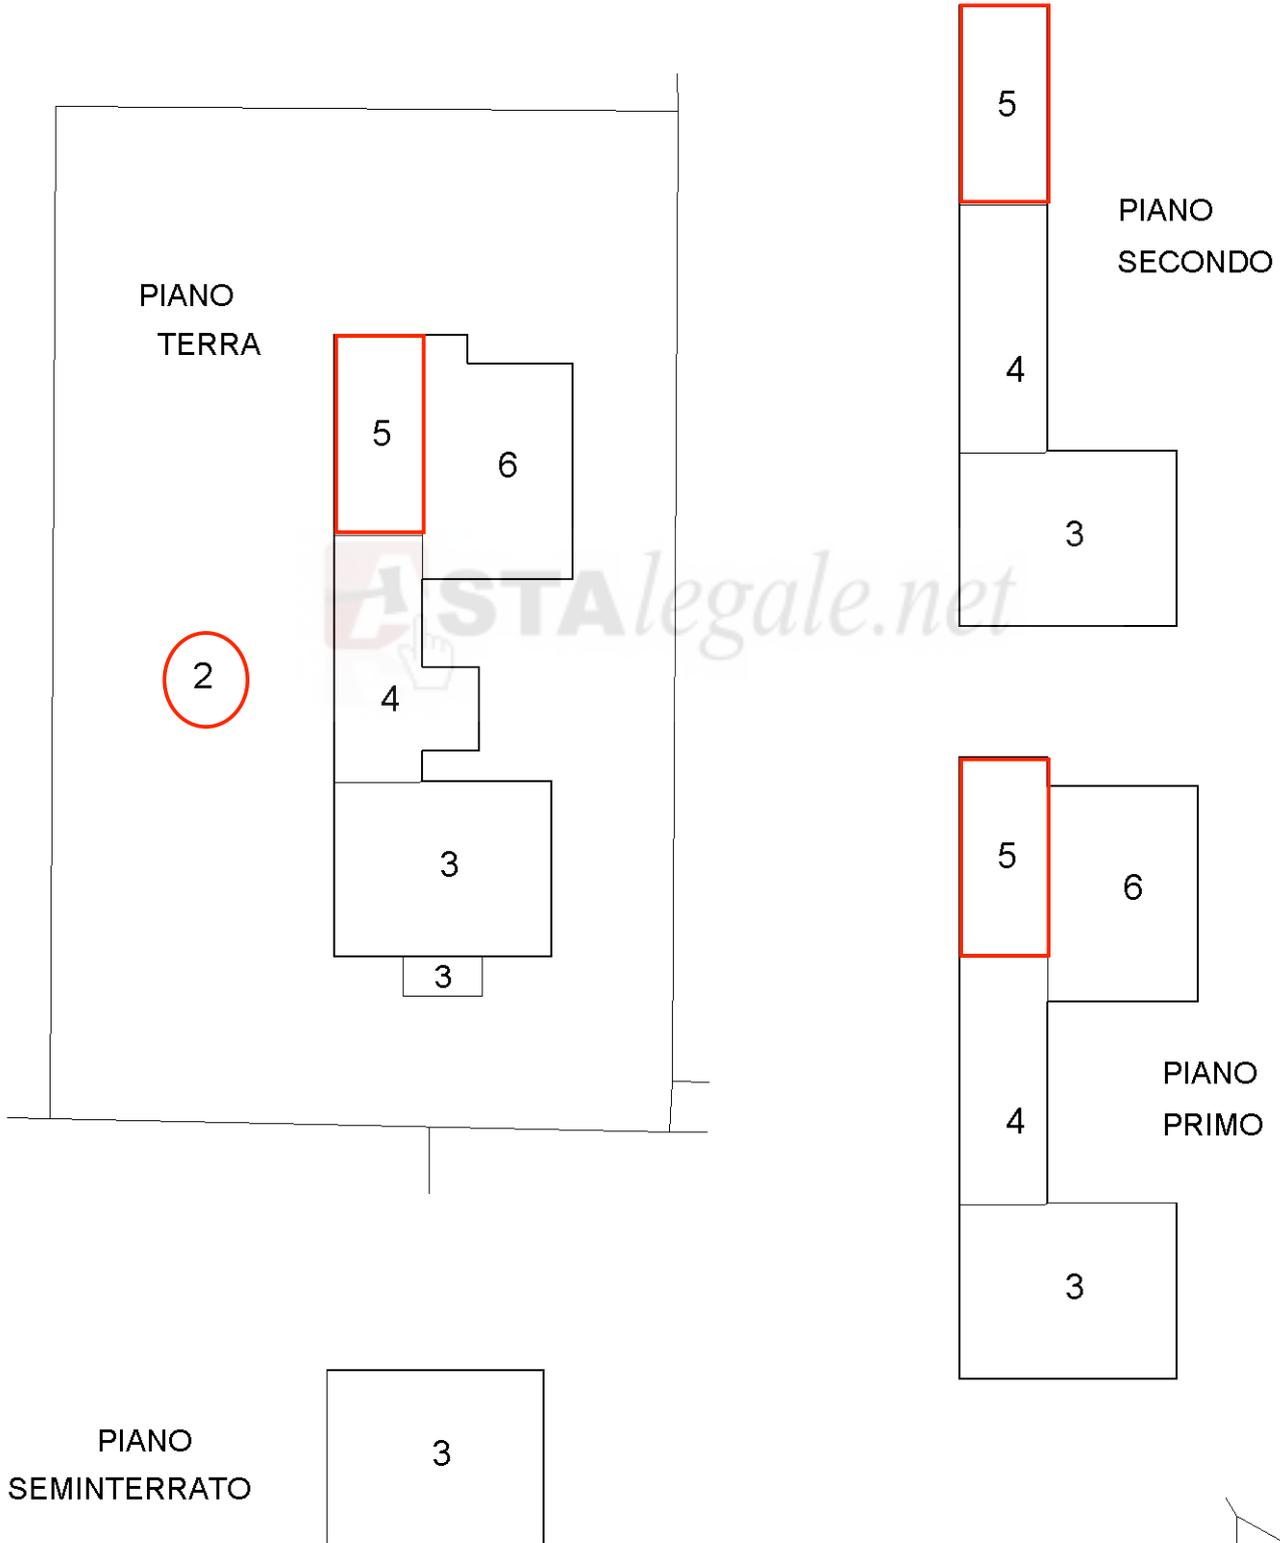

Ultima planimetria in atti

Via Stazione, Alseno

Scrivi una descrizione per la tua mappa.

Legenda

Via Stazione Alseno



Google Earth

100 m