

TRIBUNALE ORDINARIO di PIACENZA

SEZIONE CIVILE

N. R.G. 30/2023

PROCEDURA PROMOSSA DA:

DEBITORE:




ALLEGATO B

DOCUMENTAZIONE CATASTALE

CTU

Arch. Tiziana Lange Consiglio

Data: 18/09/2023 - n. T116760 - Richiedente: LNGTZN65C49G535Q

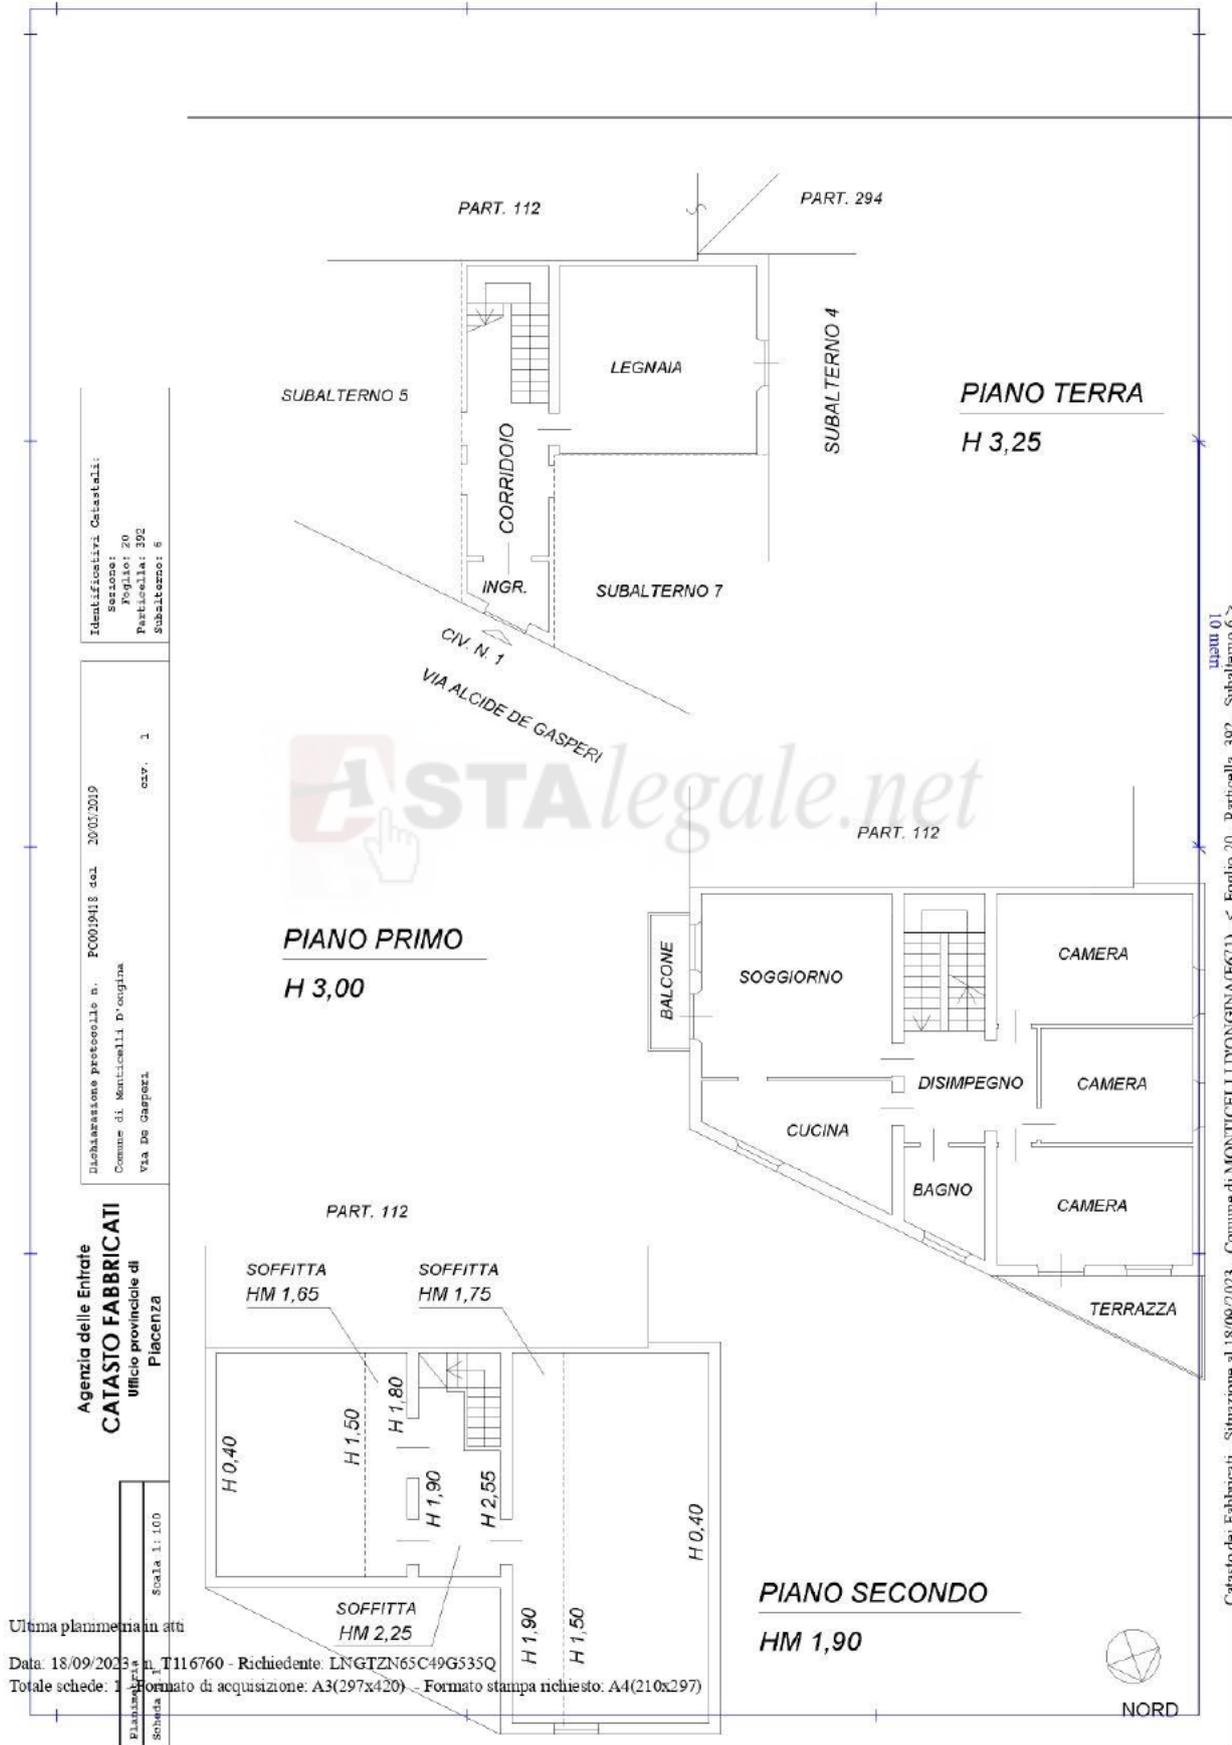

Identificativi Catastali:
 Sezione:
 Foglio: 20
 Particella: 392
 Subalterno: 6

Dichiarazione prototipo n. PC0019413 del 20/03/2019
 Comune di Monticelli d'Oragna
 Via De Gasperi
 civ. 1

Agenzia delle Entrate
CATASTO FABBRICATI
 Ufficio provinciale di Piacenza

Scala 1:100

Ultima planimetria in atti

Data: 18/09/2023 - n. T116760 - Richiedente: LNGTZN65C49G535Q

Totale schede: 1 - Formato di acquisizione: A3(297x420) - Formato stampa richiesto: A4(210x297)

Catasto dei Fabbricati - Situazione al 18/09/2023 - Comune di MONTICELLI D'ORAGNA (EG.1) - s. Foglio 20 - Particella 392 - Subalterno 6 -
 VIA DE GASPERI n. 1 Piano T-1 - 2



Data: 18/09/2023 - n. T116766 - Richiedente: LNGTZN65C49G535Q

**Agenzia delle Entrate
CATASTO FABBRICATI
Ufficio Provinciale di
Piacenza**

Dichiarazione protocollo n. PC0019418 del 20/05/2019

Comune di Monticelli D'ongina

Via De Gasperi

civ. 3

Identificativi Catastali:

Sezione:

Foglio: 20

Particella: 392

Subalterno: 7

Planimetria

Scheda n. 1

Scala 1:100

PIANO TERRA

SUBALTERNO 6

SUBALTERNO 6

RIMESSA
H 3,25

SUBALTERNO 4

CIV. N. 3

VIA ALCIDE DE GASPERI



NORD

Ultima planimetria in atti

Data: 18/09/2023 - n. T116766 - Richiedente: LNGTZN65C49G535Q

Totale schede: 1 - Formato di acquisizione: A4(210x297) - Formato stampa richiesto: A4(210x297)

Catasto dei Fabbricati - Situazione al 18/09/2023 - Comune di MONTICELLI D'ONGINA (FG71) - < Foglio 20 - Particella 392 - Subalterno 7 >
VIA DE GASPERI n. 3 Piano T

Data: 18/09/2023 - n. T116767 - Richiedente: LNGTZN65C49G535Q

**Agenzia delle Entrate
CATASTO FABBRICATI
Ufficio Provinciale di
Piacenza**

Dichiarazione protocollo n. PC0019418 del 20/05/2019

Comune di Monticelli D'ongina

Via Nino Bixio

civ. 29

Identificativi Catastali:

Sezione:

Foglio: 20

Particella: 392

Subalterno: 5

Planimetria

Scheda n. 1

Scala 1:100

PIANO TERRA

PART. 112

VIA NINO BIXIO

CIV. N. 29

BOTTEGA
H 3,25

SUBALTERNO 6

SUBALTERNO 4

VIA ALCIDE DE GASPERI



NORD

Ultima planimetria in atti

Data: 18/09/2023 - n. T116767 - Richiedente: LNGTZN65C49G535Q

Totale schede: 1 - Formato di acquisizione: A4(210x297) - Formato stampa richiesto: A4(210x297)

Catasto dei Fabbricati - Situazione al 18/09/2023 - Comune di MONTICELLI D'ONGINA (FG71) - < Foglio 20 - Particella 392 - Subalterno 5 >
VIA NINO BIXIO n. 29 Piano T