

DOCUMENTAZIONE FOTOGRAFICA





LOTTO N° 10



TERRENO C.DA TORRE DI MEZZO
FOGLIO 26 P.LLA 317 (orto con pozzo)





 **ASTA**legale.net



TERRENO C.DA TORRE DI MEZZO

FOGLIO 33 P.LLE 6 e 32







FABBRICATO SULLA P.LLA 6 F. 33



 **ASTA**legale.net






RILIEVO PLANIMETRICO

PLANIMETRIA RAPP. 1:100

AL CATASTO

Foglio 33, P.IIa 6, Qualità Seminativo Irriguo, Mq. 36.090 Catastali

SUL TERRENO INSISTE UN FABBRICATO DISABITATO NON DICHIARATO AL CATASTO

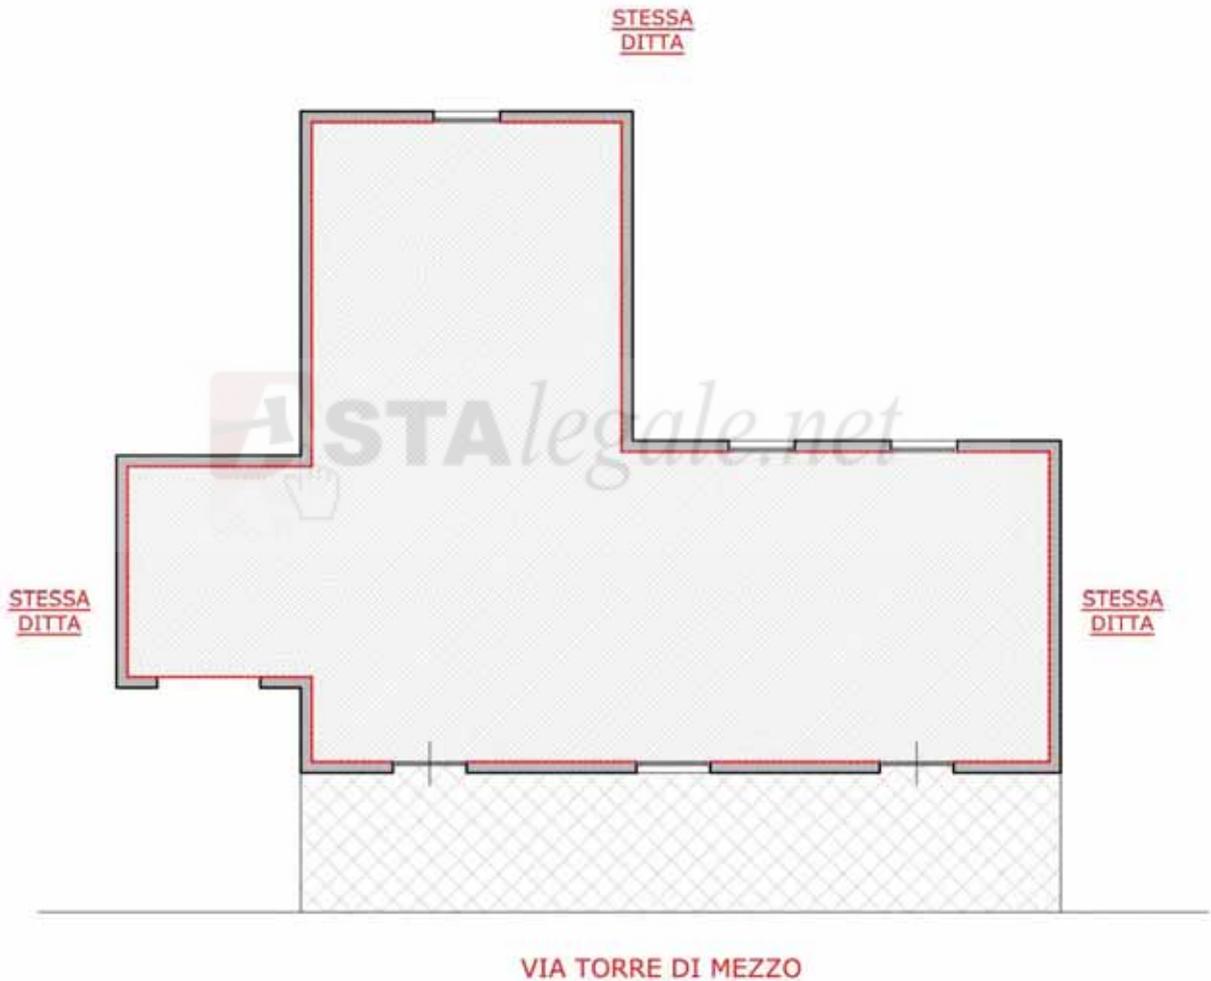

DA RILIEVO

FABBRICATO DISABITATO NON DICHIARATO AL CATASTO
CHE INSISTE SULLA PARTICELLA 6 DEL FOGLIO 33

DATI PLANIMETRICI FABBRICATO

SUP. COPERTA LORDA MQ. 74,70 ED ALTEZZA ESTERNA ML. 3,00 CIRCA

SUP. ESTERNA A VERANDA MQ. 19,57

CALCOLO DELLA SUPERFICIE COMMERCIALE

SUP. COPERTA LORDA MQ. 74,70

SUP. ESTERNA A VERANDA NELLA MISURA DEL 30% MQ. 5,87

SUPERFICIE COMMERCIALE MQ. 80,57 (74,70+5,87)

**TERRENO C.DA TORRE DI MEZZO
FOGLIO 33 P.LLA 188 (fabbricato)**





RILIEVO PLANIMETRICO

PLANIMETRIA RAPP. 1:100

AL CATASTO

Foglio 33, P.IIa 188, Qualità Seminativo Irriguo, Mq. 75 Catastali



DA RILIEVO

FABBRICATO DISABITATO

DATI PLANIMETRICI FABBRICATO

SUP. COPERTA LORDA MQ. 81,15 ED ALTEZZA ESTERNA ML. 3,00 CIRCA

SUP. ESTERNA A VERANDA MQ. 28,70


CALCOLO DELLA SUPERFICIE COMMERCIALE

SUP. COPERTA LORDA MQ. 81,15

SUP. ESTERNA A VERANDA NELLA MISURA DEL 30% MQ. 8,61

SUPERFICIE COMMERCIALE MQ. 89,76 (81,15+8,61)

TERRENO C.DA TORRE DI MEZZO
FOGLIO 33 P.LLA 184 (fabbricato)

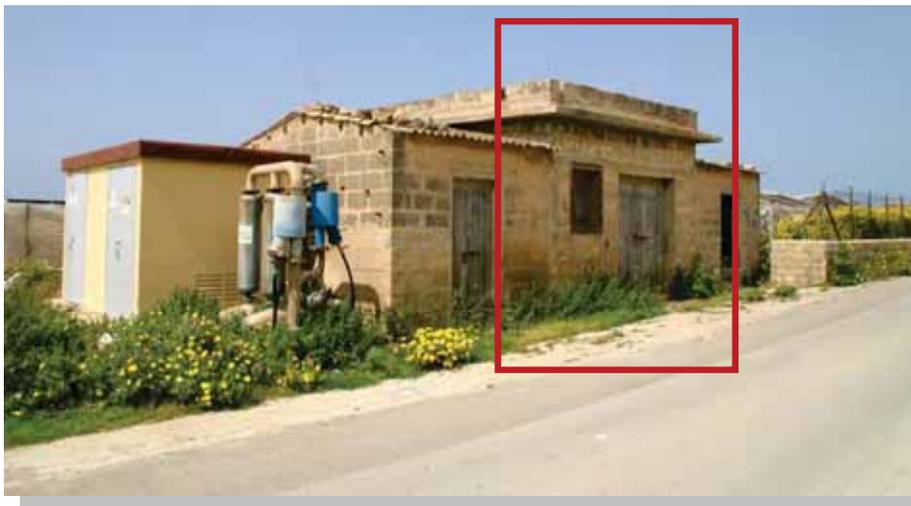




RILIEVO PLANIMETRICO

PLANIMETRIA RAPP. 1:100

Foglio 33, P.IIa 184, Qualità Seminativo Irriguo,
MQ. 75 CATASTALI

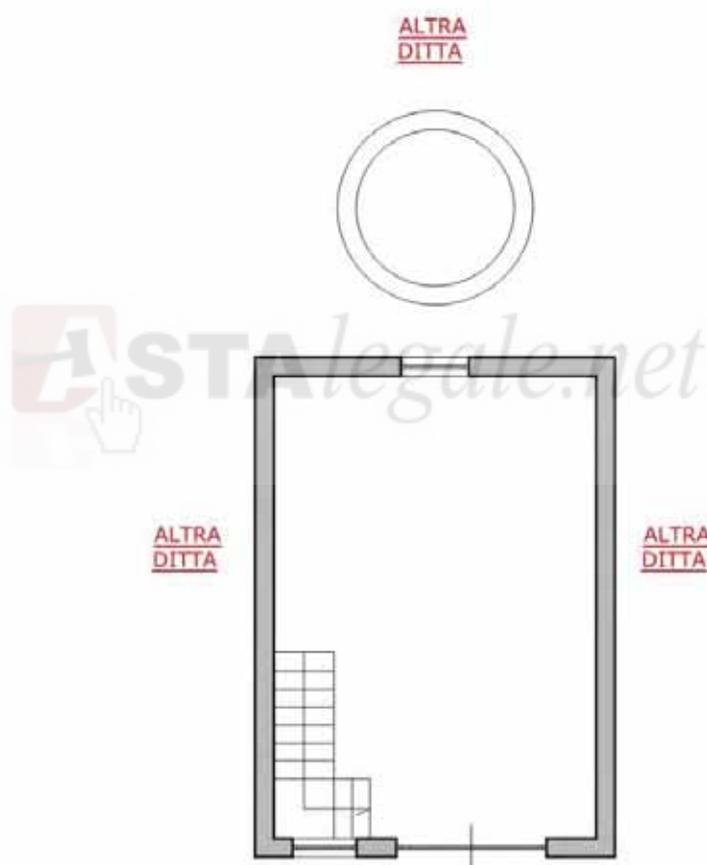

VIA TORRE DI MEZZO

DA RILIEVO
POZZO CON ANNESSO LOCALE TECNICO

DATI PLANIMETRICI LOCALE TECNICO
SUP. COPERTA LORDA MQ. 32,10,
ALTEZZA FUORI TERRA ML. 3,30 CIRCA,
ALTEZZA ENTRO TERRA ML. 6,70 CIRCA.



LOTTO N° 11



TERRENO C.DA TORRE DI MEZZO

FOGLIO 33 P.LLA 191 (strada) e 192 (fabbricato)





RILIEVO PLANIMETRICO

PLANIMETRIA

RAPP. 1:100



LITORALE

ALTRA
DITTA

ALTRA
DITTA

Foglio 33, P.IIa 192, Qualità Seminativo Irriguo,
MQ. 95 CATASTALI

DA RILIEVO
POZZO CON ANNESSO LOCALE TECNICO
DATI PLANIMETRICI LOCALE TECNICO
SUP. COPERTA LORDA MQ. 37,73
ALTEZZA FUORI TERRA ML. 3,70 CIRCA

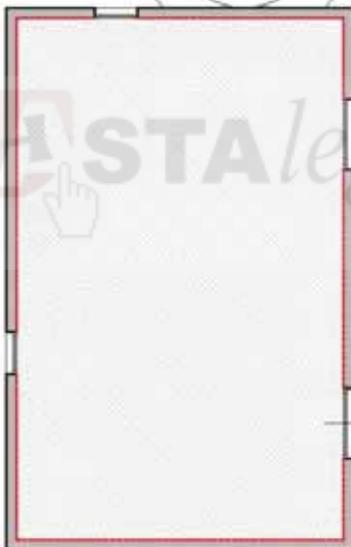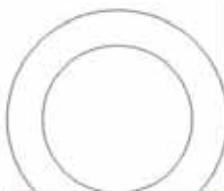

ALTRA
DITTA

Foglio 33, P.IIa 191,
Qualità Seminativo Irriguo,
Mq. 1.200 Catastali

DA RILIEVO
STRADELLA DI SERVIZIO CHE COLLEGA
PUBBLICA VIA CON IL LITORALE
LARGA CIRCA ML. 5,00

ALTRA
DITTA

ALTRA
DITTA

VIA TORRE DI MEZZO

ASTAlegale.net

TERRENO C.DA TORRE DI MEZZO

FOGLIO 33 P.LLE 194 – 196 – 198 – 375 – 376 – (fabbricati)








 *ASTAlegale.net*



PLANIMETRIA RAPP. 1:100

AL CATASTO TERRENI
Foglio 33, P.IIa 194, Qualità Seminativo Irriguo

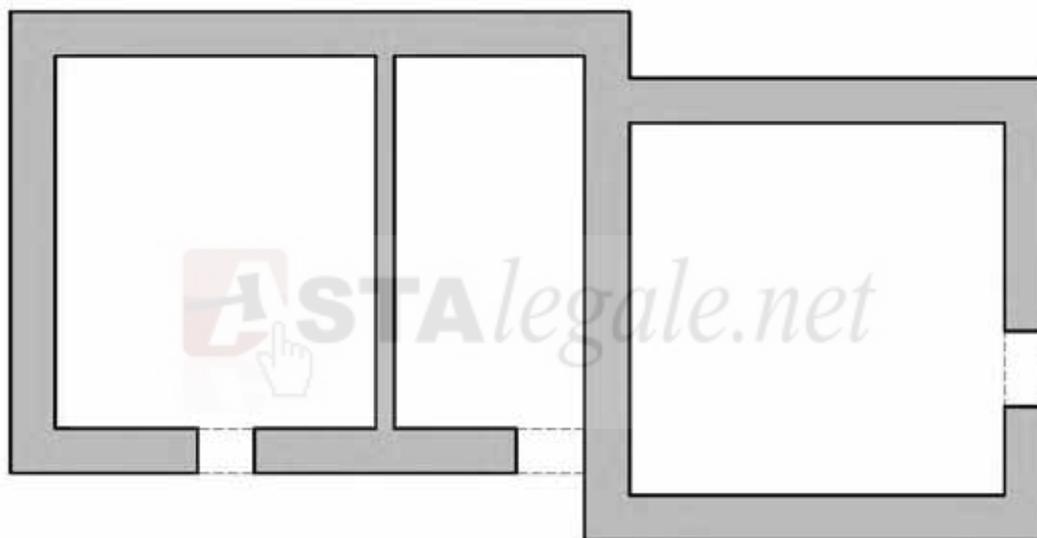


FRONTE SUL MARE

DA RILIEVO
FABBRICATO DISABITATO

DATI PLANIMETRICI FABBRICATO
SUP. COPERTA LORDA MQ. 86,40 ED ALTEZZA ESTERNA MEDIA ML. 3,00 CIRCA


CALCOLO DELLA SUPERFICIE COMMERCIALE
SUPERFICIE COMMERCIALE MQ. 86,40

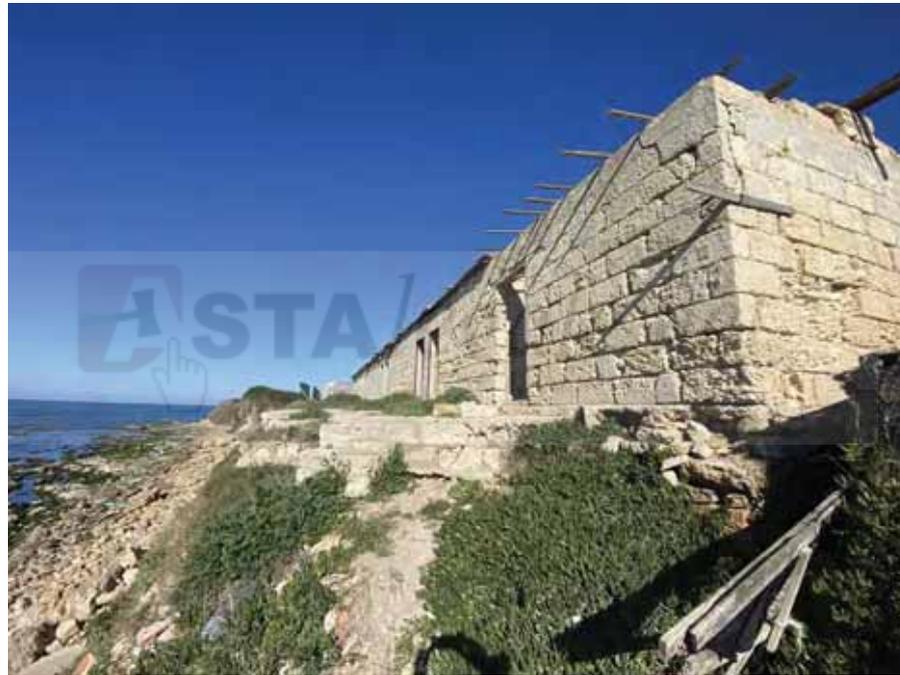



PLANIMETRIA RAPP. 1:100

AL CATASTO TERRENI
Foglio 33, P.lle 194 e 375, Qualità Seminativo Irriguo.

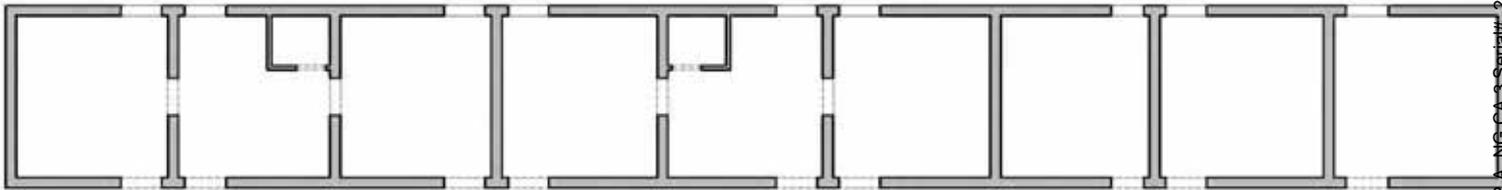

FRONTE SUL MARE

DA RILIEVO
FABBRICATO DISABITATO

DATI PLANIMETRICI FABBRICATO
SUF. COPERTA LORDA MQ. 170,00 ED ALTEZZA ESTERNA MEDIA ML. 3,00 CSQCA

CALCOLO DELLA SUPERFICIE COMMERCIALE
SUPERFICIE COMMERCIALE MQ. 156,00



LOTTO N° 12



FABBRICATO C.DA TORRE DI MEZZO
FOGLIO 33 P.LLA 724 SUB. 1-2-3-4-5-6











 **ASTA**legale.net



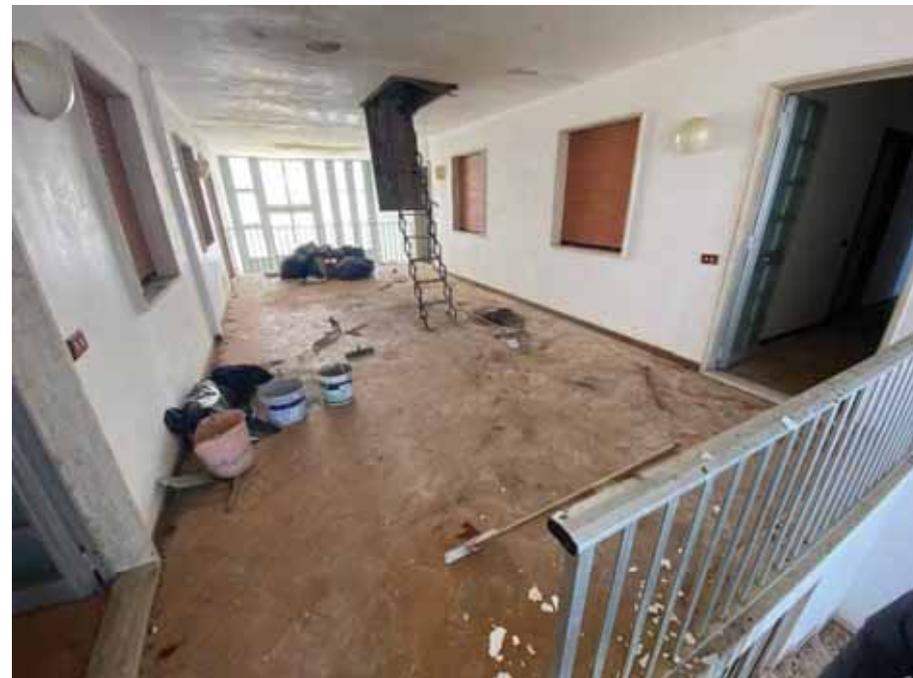






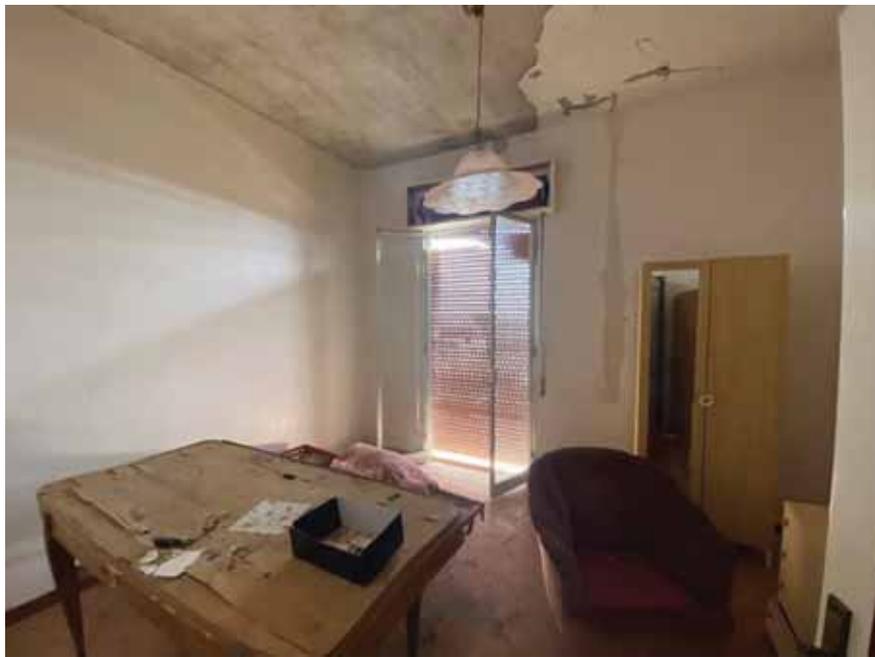




 **ASTA**legale.net

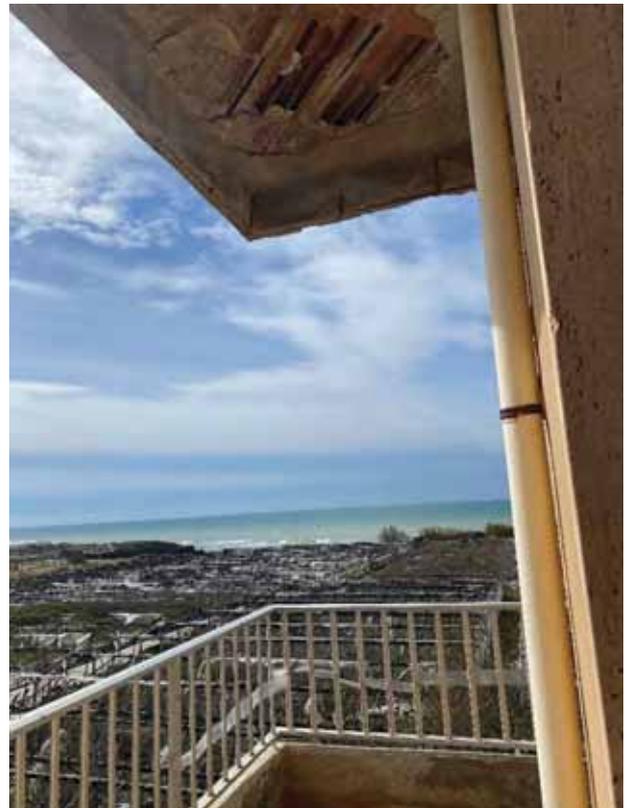

Firmato Da: CAVALIERI GIOVANNI Emesso Da: ARUBAPEC S.P.A. NG CA. 3 Serial#: 2f6d87004dd4d689375ada12ff804d7ba4

PLANIMETRIA PIANO SEMINTERRATO

COME DA C.E. IN SANATORIA N° 933/86 DEL 14/02/1996

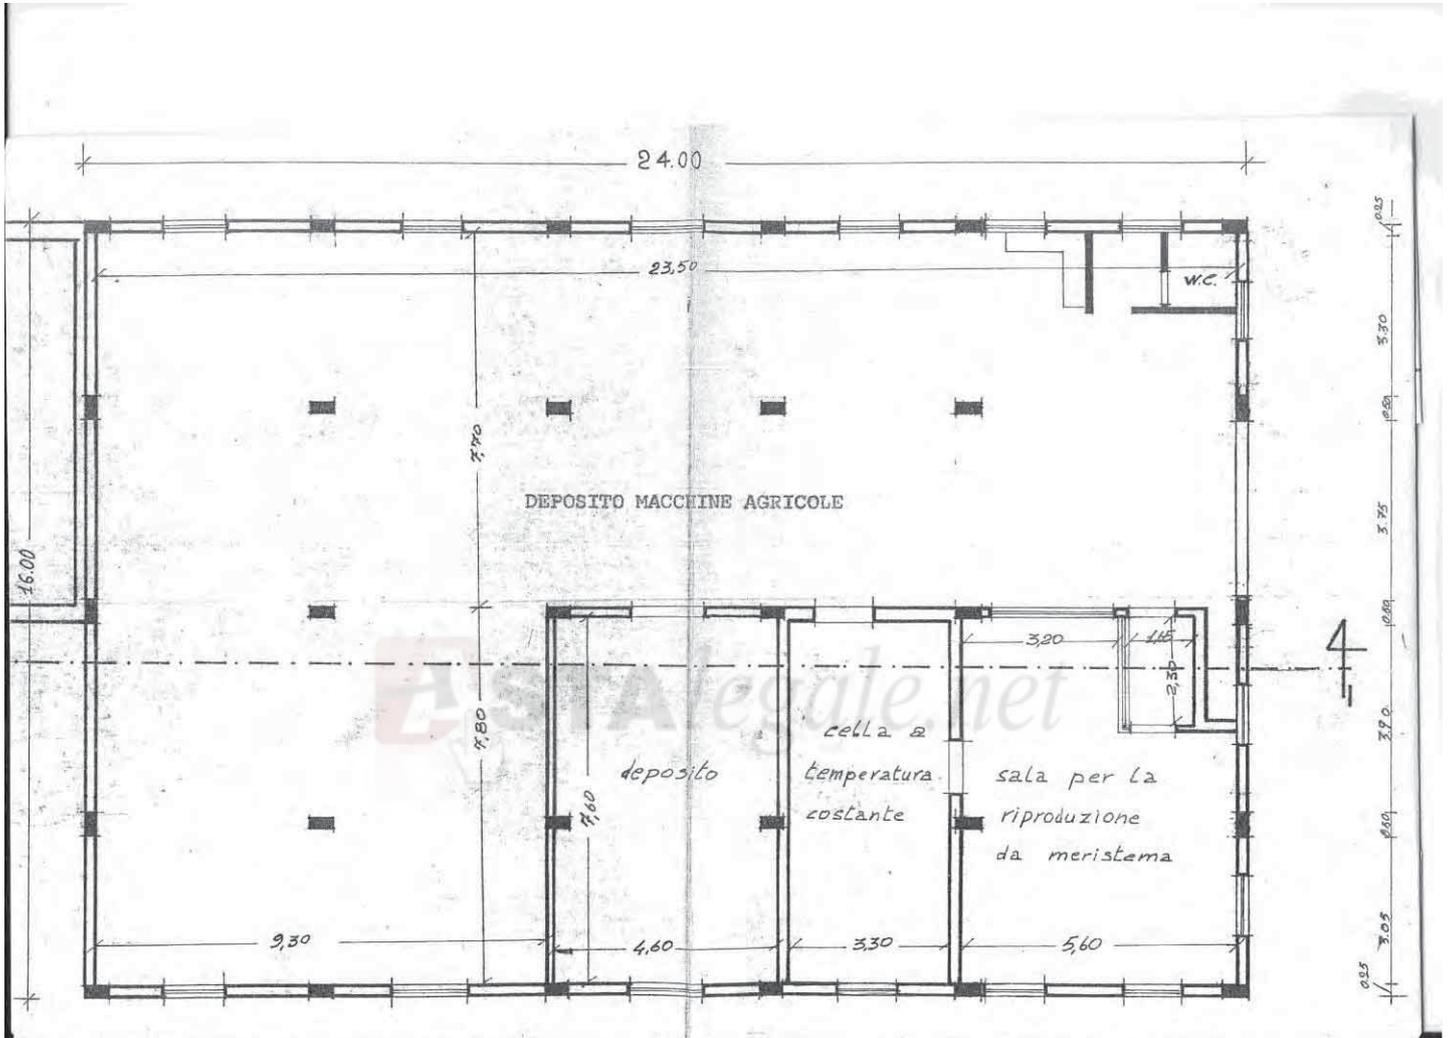

PLANIMETRIA PIANO RIALZATO

COME DA C.E. IN SANATORIA N° 933/86 DEL 14/02/1996

