

Agenzia del Territorio
CATASTO FABBRICATI
Ufficio Provinciale di
Roma

Dichiarazione protocollo n. RM0092591 del 24/01/2011

Planimetria di u.i.u. in Comune di Riano

Localita' Collieromano

civ. SNC

Identificativi Catastali:

Sezione:

Foglio: 11

Particella: 383

Subalterno: 508

Compilata da:

Cola Jacomo Arduino

Iscritto all'albo:
Architetti

Prov. Roma


N. 1729

Scheda n. 1


Scala 1:200

Abitazione
Piano Terra
H 2,70


----- TRAMEZZI DEMOLITI

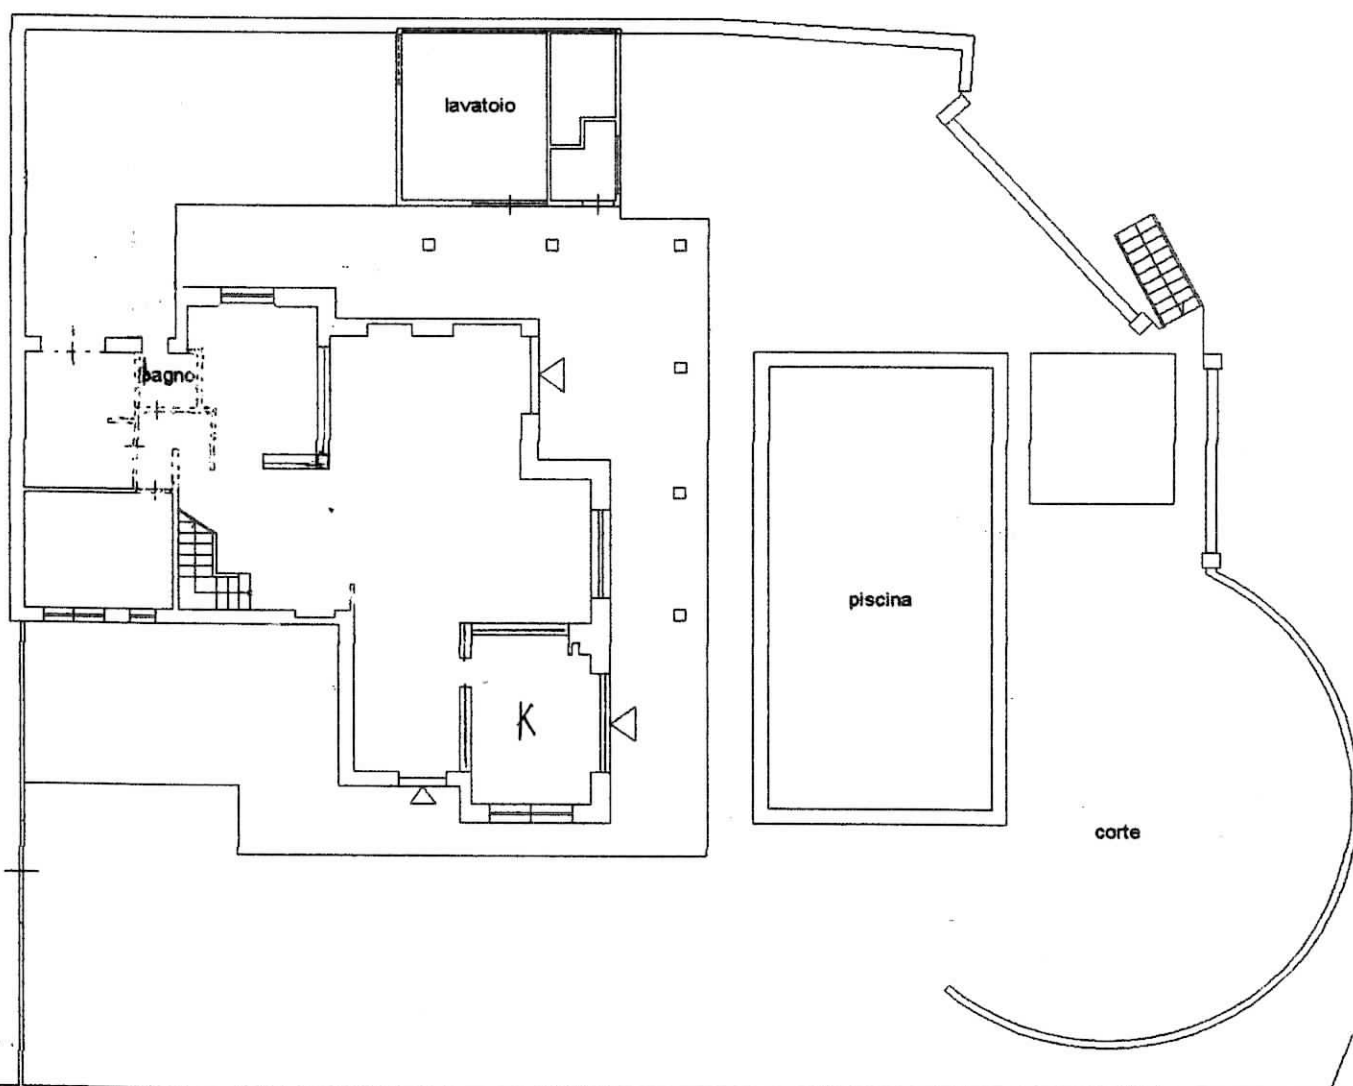

Abitazione
Piano Primo
Hm 2,70

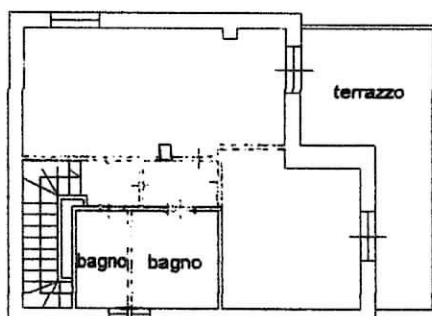

Magazzino
Piano S1

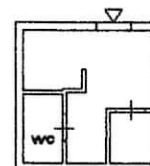

Prima planimetria in atti

Data: 14/01/2019 - n. T280542 - Richiedente: TRSRLD75L04E924I

Totale schede: 2 - Formato di acquisizione: A4(210x297) - Formato stampa richiesto: A4(210x297)



Agenzia del Territorio
CATASTO FABBRICATI
Ufficio Provinciale di
Roma

Dichiarazione protocollo n. RM0092591 del 24/01/2011

Planimetria di u.i.u. in Comune di Riano

Localita' Collieromano

civ. SNC

Identificativi Catastali:

Sezione:

Foglio: 11

Particella: 383

Subalterno: 508

Compilata da:

Colajacomo Arduino

Iscritto all'albo:

Architetti


Prov. Roma

N. 1729

Scheda n. 2

Scala 1:500

Piano Terra
Corte Escluiva

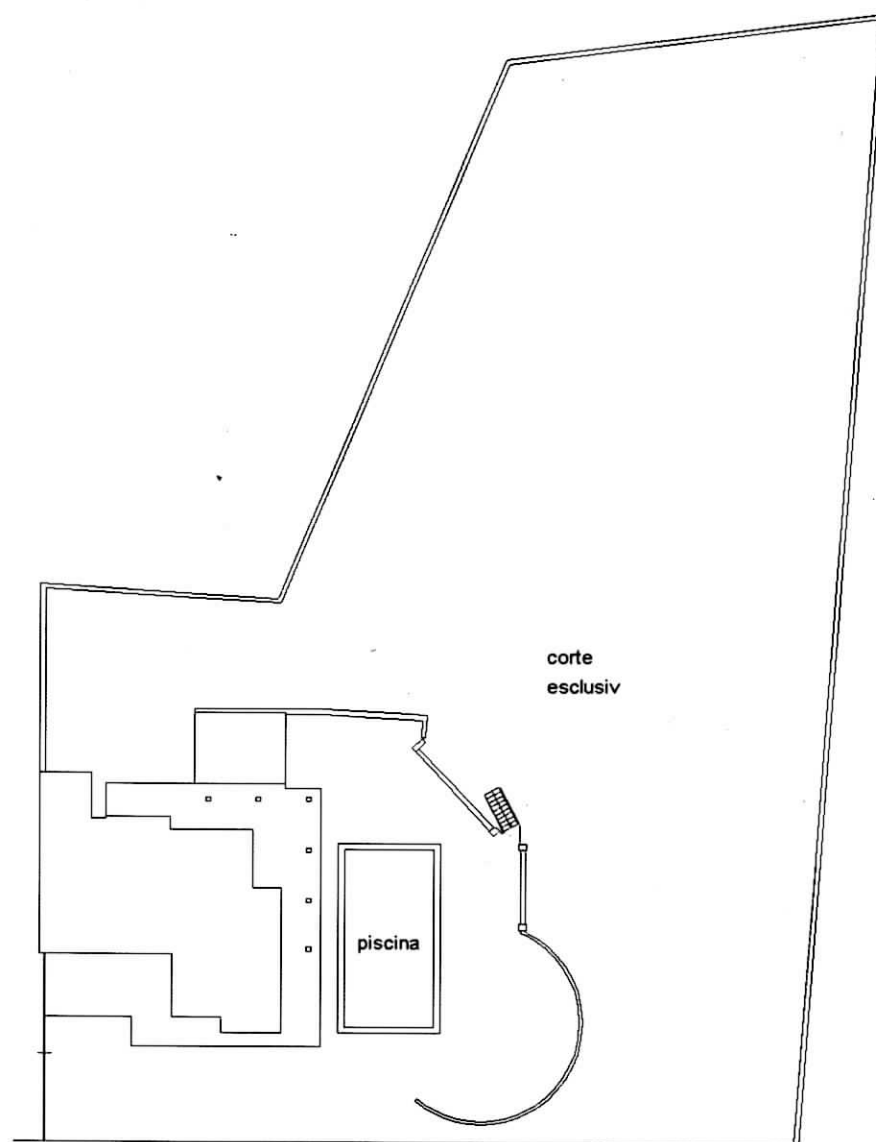

Ultima planimetria in atti

Data: 14/01/2019 - n. T280542 - Richiedente: TRSRLD75L04E924I

Totale schede: 2 - Formato di acquisizione: A4(210x297) - Formato stampa richiesto: A4(210x297)

