

**Agenzia del Territorio
CATASTO FABBRICATI
Ufficio Provinciale di
Roma**

Dichiarazione protocollo n. RM0863452 del 20/07/2011

Planimetria di u.i.u. in Comune di Mentana

Via I Maggio (fonte Nuova)

civ. 180

Identificativi Catastali:

Sezione:

Foglio: 34

Particella: 2174

Subalterno: 507

Compilata da:

Rossi Flavio

Iscritto all'albo:
Geometri

Prov. Roma

N. 6941


Scheda n. 1

Scala 1:200

PIANO PRIMO SOTTOSTRADA

CANTINA

H Mt 2.70

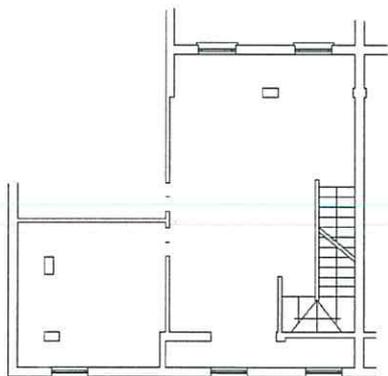

PIANO TERRA


ABITAZIONE int.2

H Mt 3.00




PIANO PRIMO

SOFFITTA

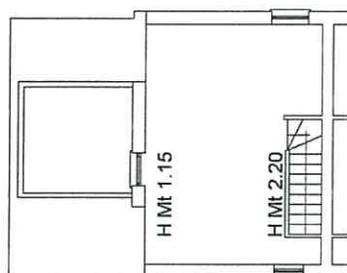

NORD

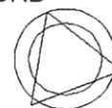

Ultima planimetria in atti

Data: 25/02/2019 - n. T197687 - Richiedente: PSQNTN56E26A981L

Totale schede: 1 - Formato di acquisizione: A4(210x297) - Formato stampa richiesto: A4(210x297)

Catasto dei Fabbricati - Situazione al 25/02/2019 - Comune di MENTANA (F127) - < Foglio: 34 - Particella: 2174 - Subalterno: 507 >
VIA PRIMO MAGGIO n. 180 piano: T-1-S1 interno: 2;

**Agenzia del Territorio
CATASTO FABBRICATI
Ufficio Provinciale di
Roma**

Dichiarazione protocollo n. RM0863452 del 20/07/2011

Planimetria di u.i.u. in Comune di Mentana

Via I Maggio (fonte Nuova)

civ. 180

Identificativi Catastali:

Sezione:

Foglio: 34

Particella: 2174

Subalterno: 509

Compilata da:

Rossi Flavio

Iscritto all'albo:
Geometri

Prov. Roma

N. 6941


Scheda n. 1

Scala 1:100


PIANO PRIMO SOTTOSTRADA

GARAGE int.B

H Mt 2.70

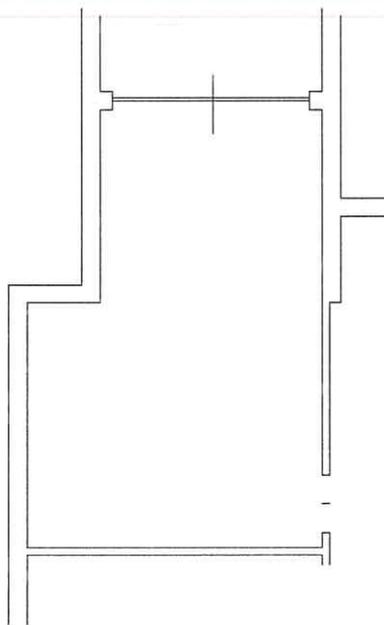

NORD

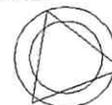

Ultima planimetria in atti

Data: 25/02/2019 - n. T197689 - Richiedente: PSQNTN56E26A981L

Totale schede: 1 - Formato di acquisizione: A4(210x297) - Formato stampa richiesto: A4(210x297)

Catasto dei Fabbricati - Situazione al 25/02/2019 - Comune di MENTANA (F127) - < Foglio: 34 - Particella: 2174 - Subalterno: 509 >
VIA PRIMO MAGGIO n. 180 piano: S1 interno: B;