

**Agenzia del Territorio**  
**CATASTO FABBRICATI**  
**Ufficio Provinciale di**  
**Roma**

Dichiarazione protocollo n. RM0863452 del 20/07/2011

Planimetria di u.i.u. in Comune di Mentana

Via I Maggio (fonte Nuova)

civ. 180

Identificativi Catastali:

Sezione:

Foglio: 34

Particella: 2174

Subalterno: 506

Compilata da:  
Rossi FlavioIscritto all'albo:  
Geometri

Prov. Roma

N. 6941


Scheda n. 1

Scala 1:200

## PIANO PRIMO SOTTOSTRADA

**CANTINA**

H Mt 2.70

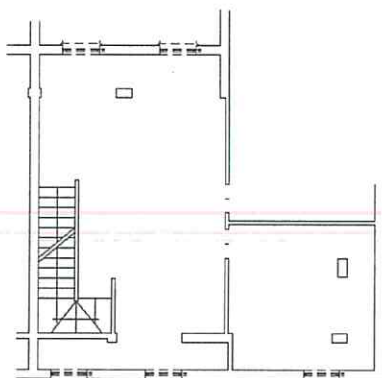


## PIANO TERRA


**ABITAZIONE int.1**

H Mt 3.00

ABITAZIONE int.2

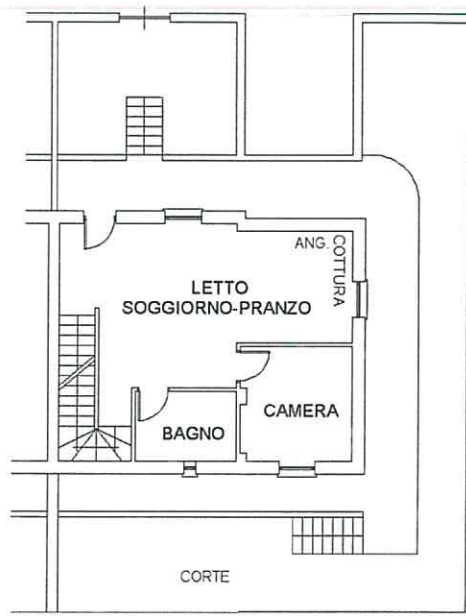

## PIANO PRIMO

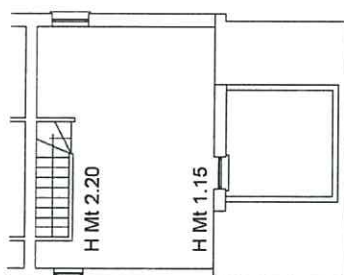**SOFFITTA**

NORD



Ultima planimetria in atti


Data: 25/02/2019 - n. T197686 - Richiedente: PSQNTN56E26A981L

Totale schede: 1 - Formato di acquisizione: A4(210x297) - Formato stampa richiesto: A4(210x297)

Catasto dei Fabbricati - Situazione al 25/02/2019 - Comune di MENTANA (F127) - < Foglio: 34 - Particella: 2174 - Subalterno: 506 >  
VIA PRIMO MAGGIO n. 180 piano: T-1-S1 interno: 1;

|                                                                                |                                                      |                               |
|--------------------------------------------------------------------------------|------------------------------------------------------|-------------------------------|
| Agenzia del Territorio<br>CATASTO FABBRICATI<br>Ufficio Provinciale di<br>Roma | Dichiarazione protocollo n. RM0863452 del 20/07/2011 |                               |
|                                                                                | Planimetria di u.i.u. in Comune di Mentana           |                               |
|                                                                                | Via I Maggio (fonte Nuova)                           | civ. 180                      |
|                                                                                | Identificativi Catastali:                            | Compilata da:<br>Rossi Flavio |
| Sezione:                                                                       | Iscritto all'albo:<br>Geometri                       |                               |
| Foglio: 34                                                                     |                                                      |                               |
| Particella: 2174                                                               |                                                      |                               |
| Subalterno: 508                                                                | Prov. Roma                                           | N. 6941                       |

Scheda n. 1      Scala 1:100

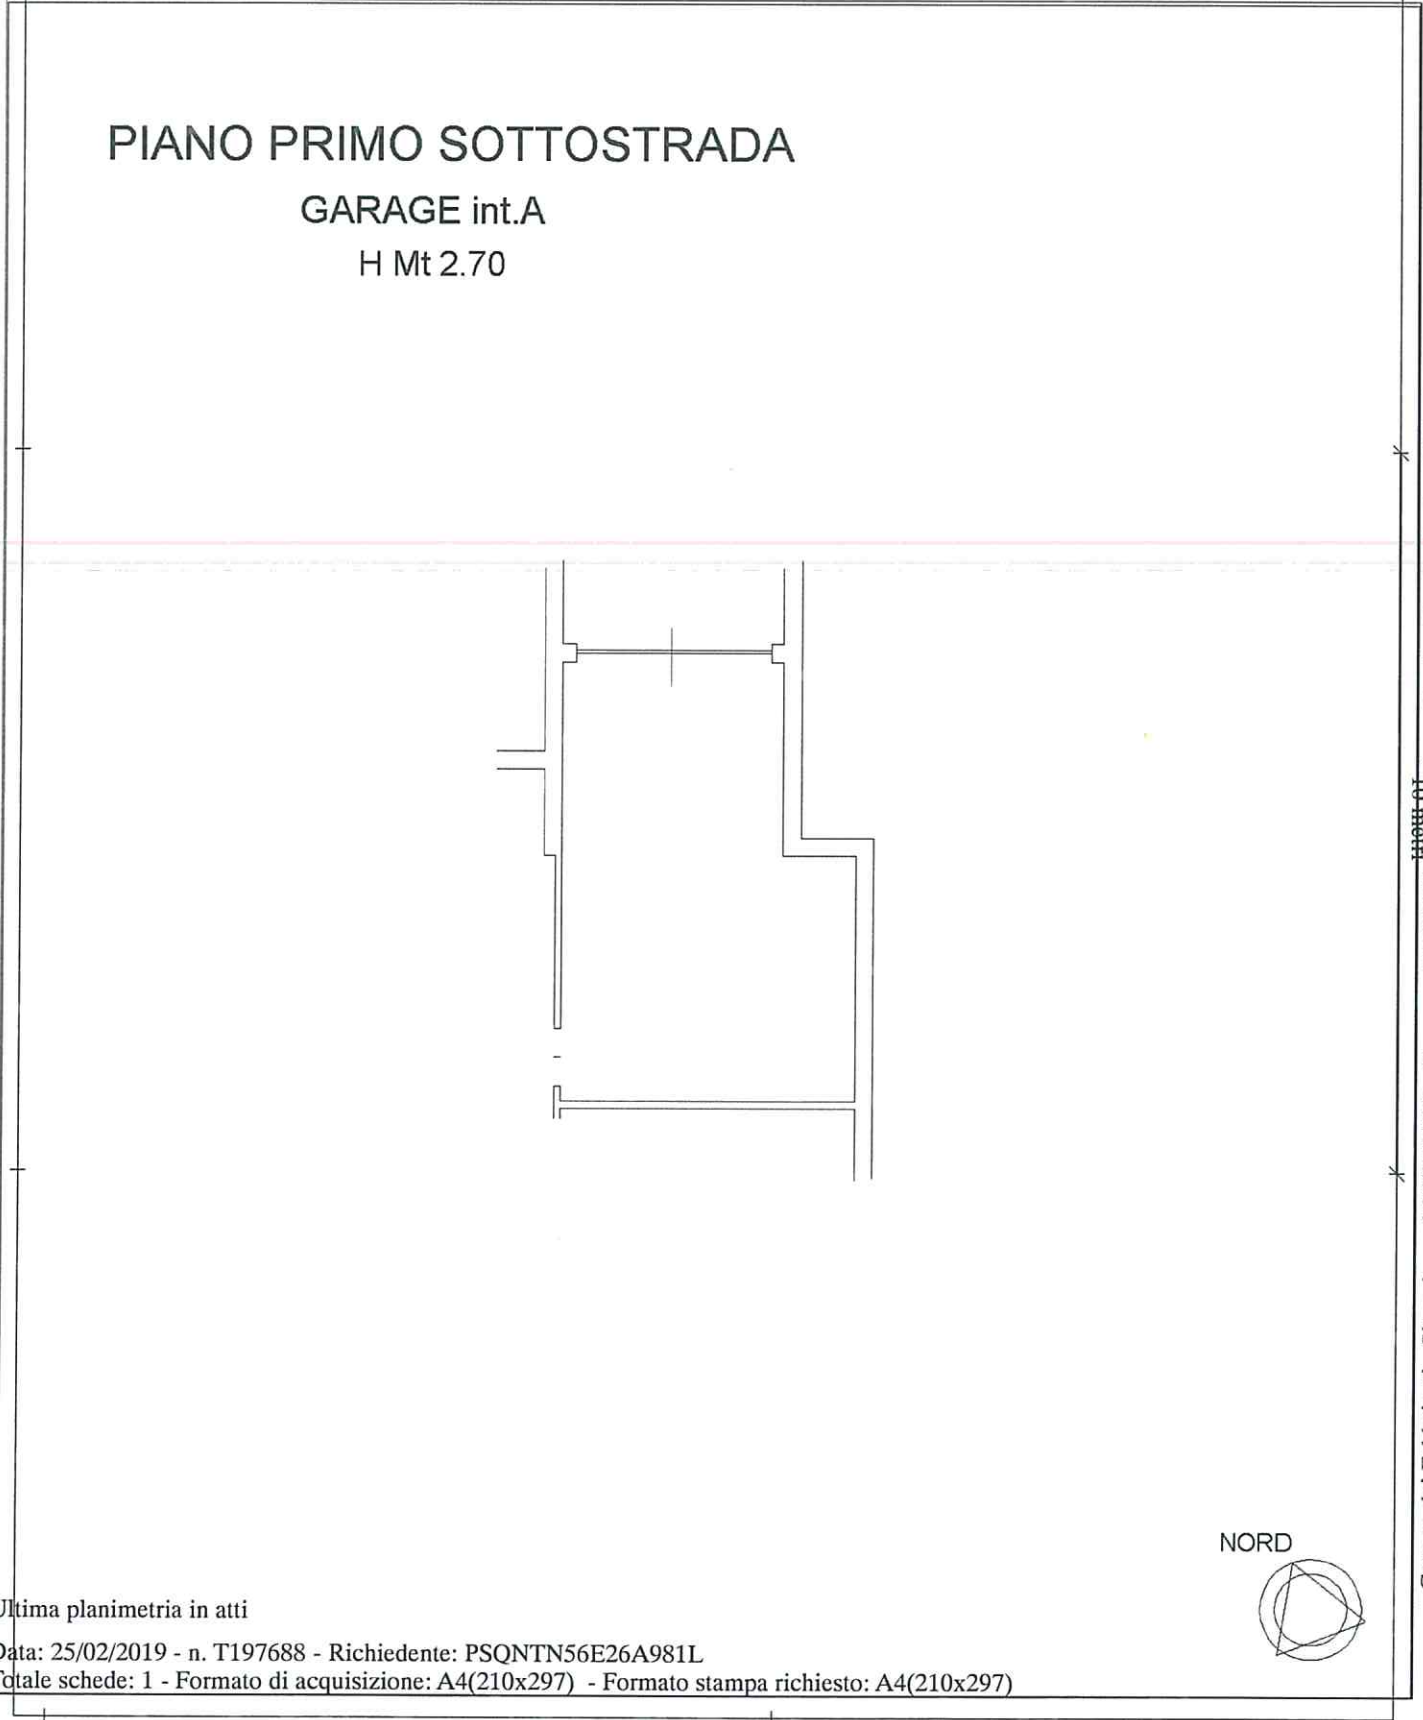

Catasto dei Fabbricati - Situazione al 25/02/2019 - Comune di MENTANA (F127) - < Foglio: 34 - Particella: 2174 - Subalterno: 508 >  
VIA PRIMO MAGGIO n. 180 piano: S1 interno: A;