

N=5900

E=67200


I Particella: 887



Agenzia del Territorio
CATASTO FABBRICATI
Ufficio Provinciale di
Ascoli


ELABORATO PLANIMETRICO	
Compilato da: Gallucci Andrea	
Isritto all'albo: Geometri	
Prov. Fermo	N. 646

Comune di Fermo	Protocollo n. AP0091176 del 10/06/2004
Sezione: Foglio: 79 Particella: 887	Tipo Mappale n. del
Dimostrazione grafica dei subalterni	Scala 1 : 500

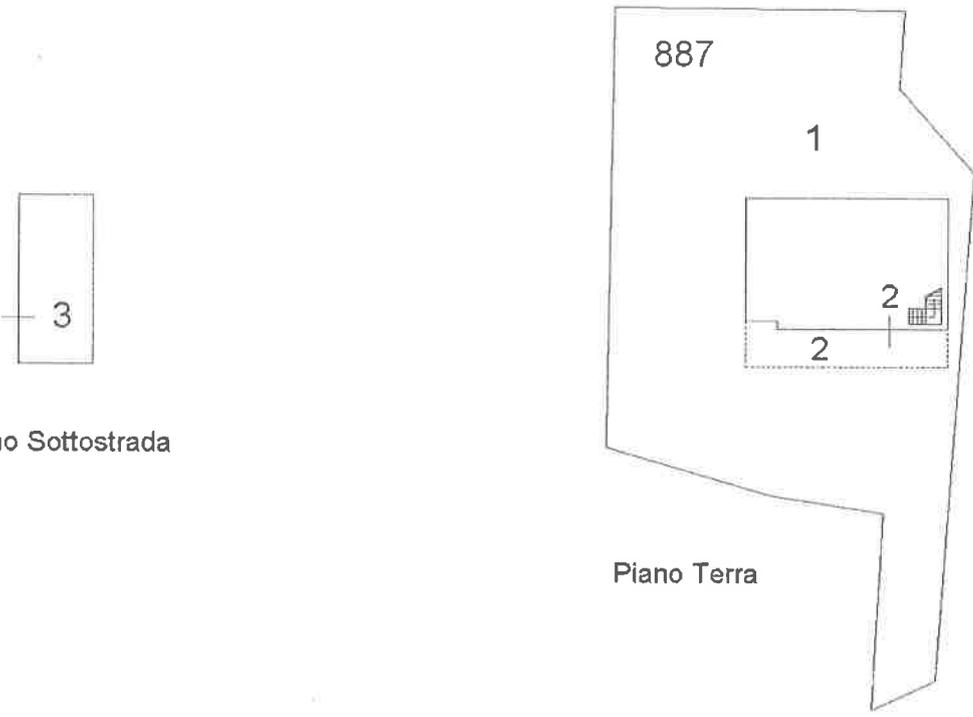

Piano Primo Sottostrada

Piano Terra

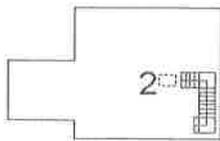

Piano Primo



Piano Secondo



Orientamento

Ultima planimetria in atti

Data: 11/09/2017 - n. T55790 - Richiedente: Telematico

Totale schede: 1 - Formato di acquisizione: A4(210x297) - Formato stampa richiesto: A4(210x297) - Fattore di scala non utilizzabile

Catasto dei Fabbricati - Situazione al 11/09/2017 - Comune di FERMO (D542) - < Foglio: 79 - Particella: 887 - Elaborato planimetrico >

Agenzia del Territorio
CATASTO FABBRICATI
Ufficio Provinciale di
Ascoli

Dichiarazione protocollo n. AP0091176 del 10/06/2004¹

Planimetria di u.i.u. in Comune di Fermo

Contrada San Leonardo

civ. 16

Identificativi Catastali:

Sezione:
Foglio: 79
Particella: 887
Subalterno: 2

Compilata da:
Gallucci Andrea


Iscritto all'albo:
Geometri

Prov. Fermo


N. 646

Scheda n. 1


Scala 1:200

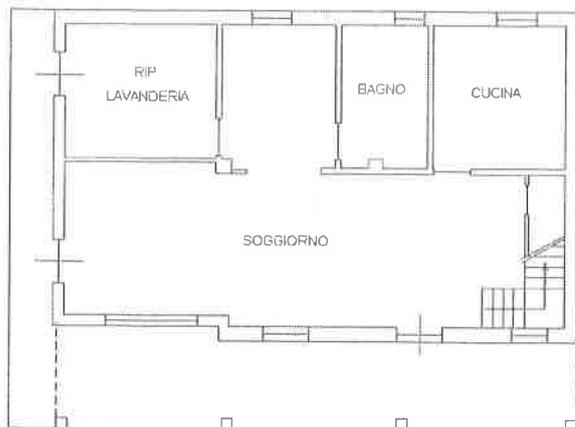

Piano Terra h 2.75

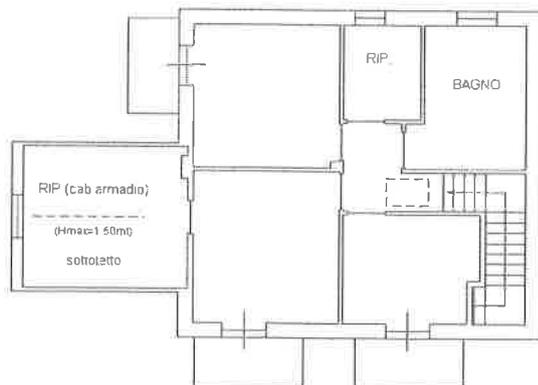

Piano Primo h 2.75

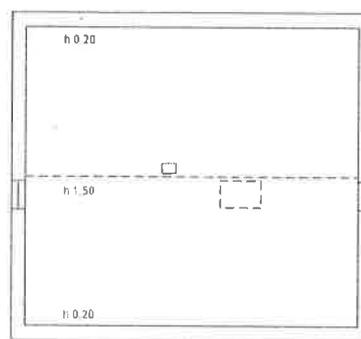

Piano Secondo -sottotetto-

Orientamento



Ultima planimetria in atti

Data: 11/09/2017 - n. T62594 - Richiedente: FGNMNL84L54F522S

Totale schede: 1 - Formato di acquisizione: A4(210x297) - Formato stampa richiesto: A4(210x297)