





Pianta Piano Seminterrato

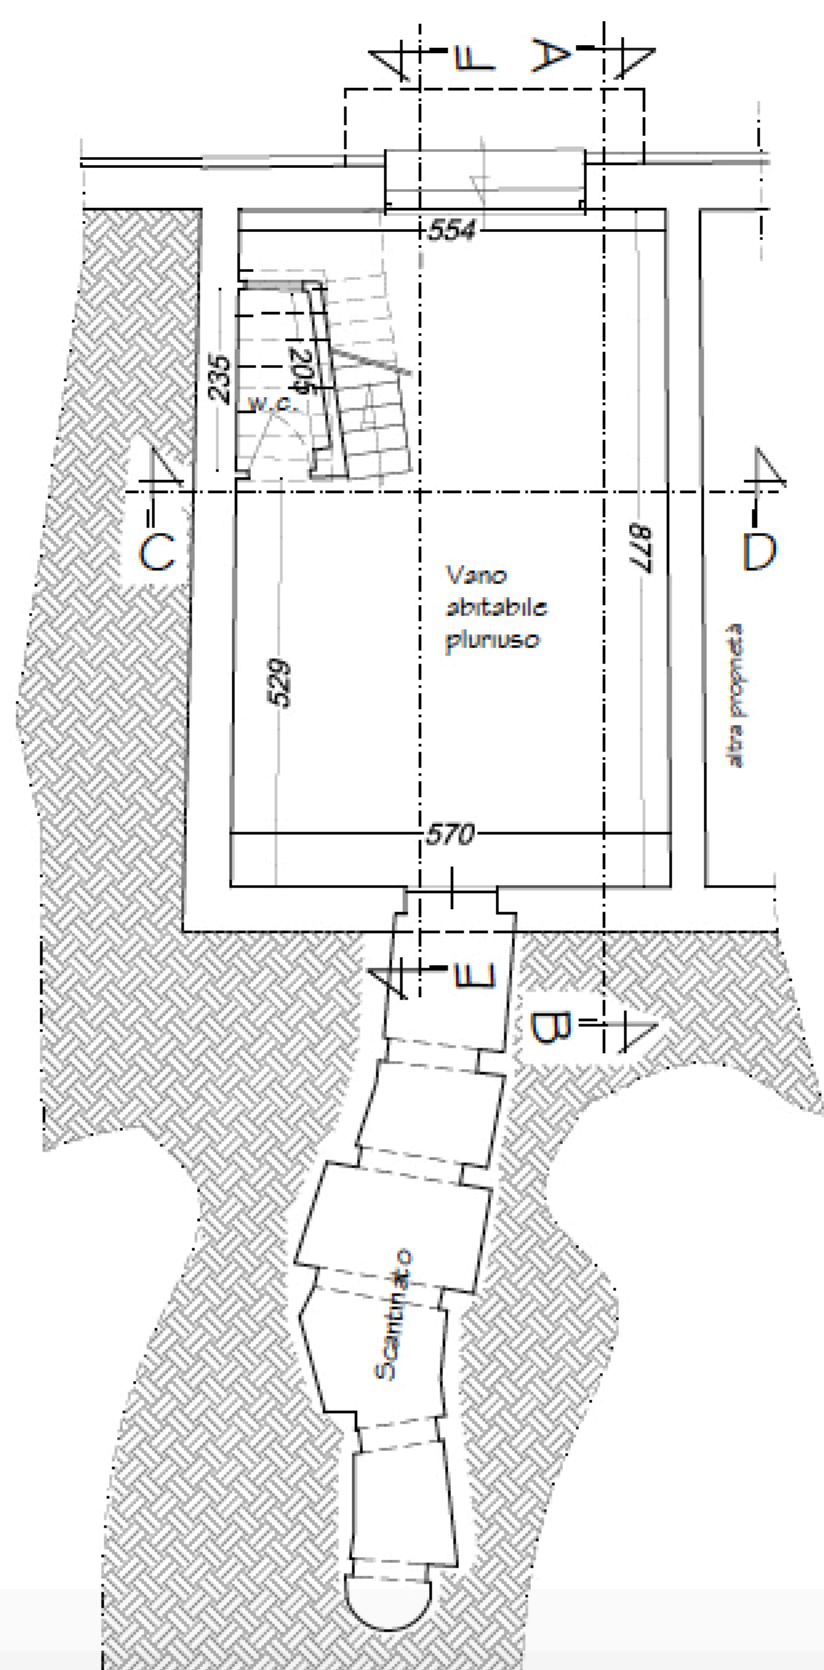


Pianta Piano Terra

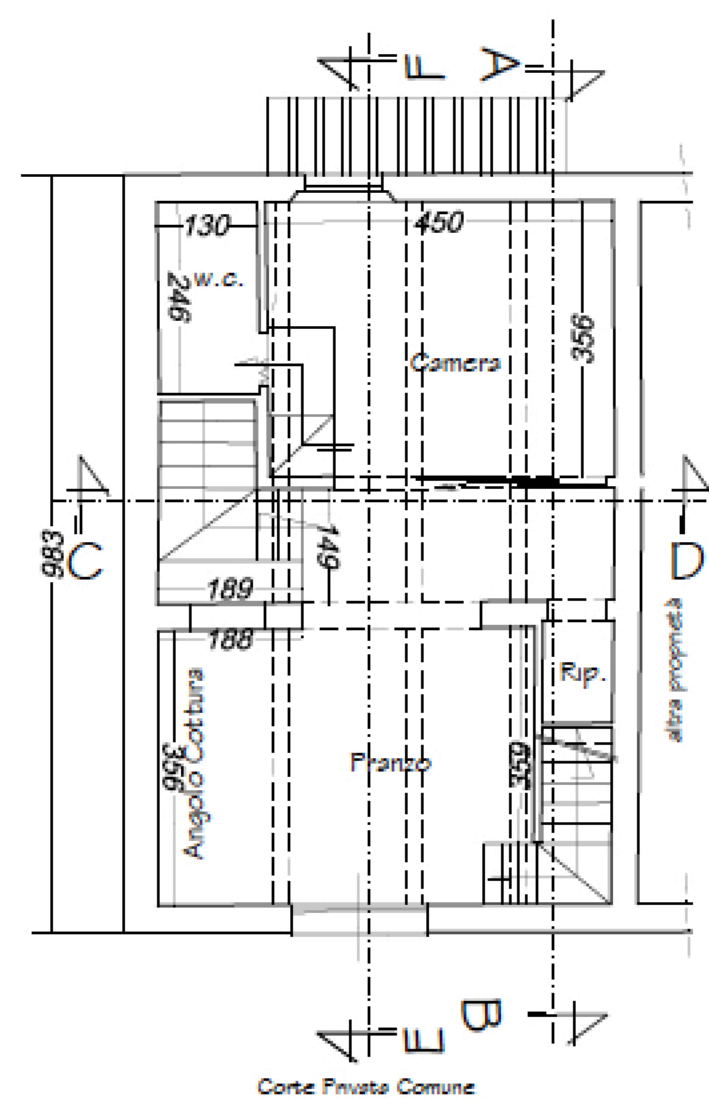


Pianta Piano Primo

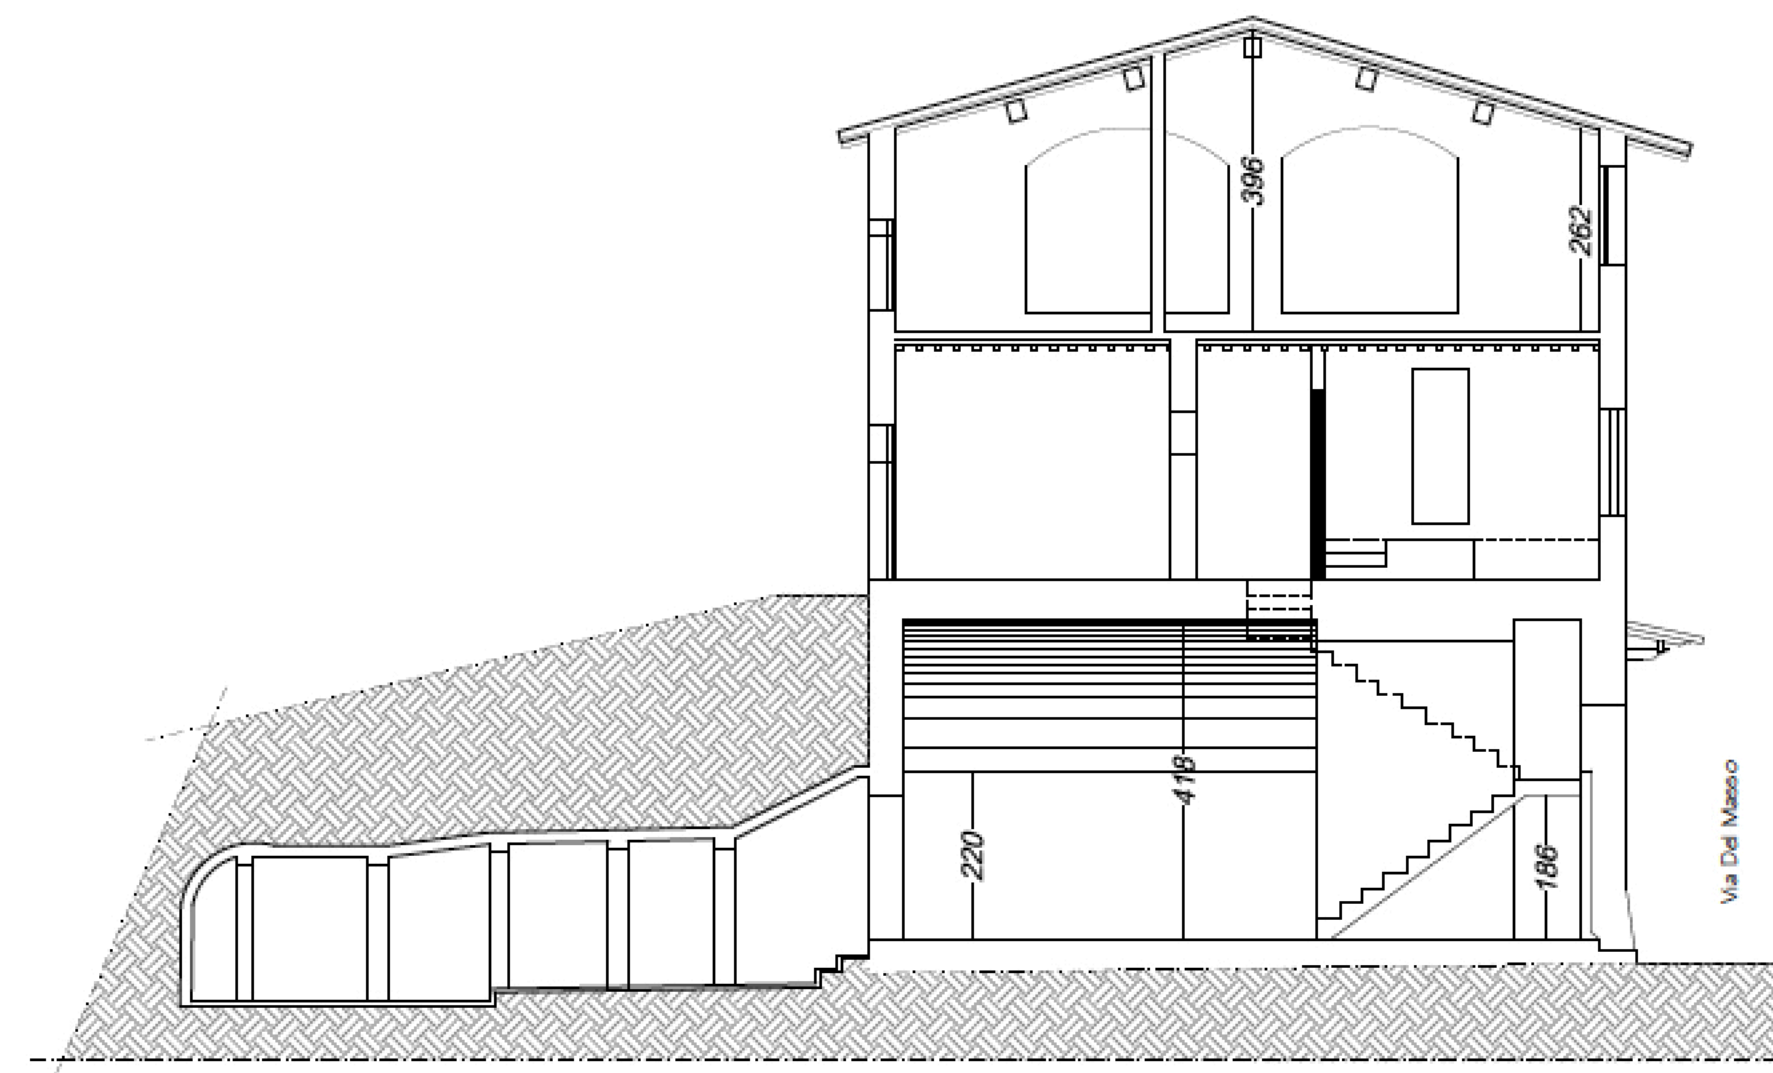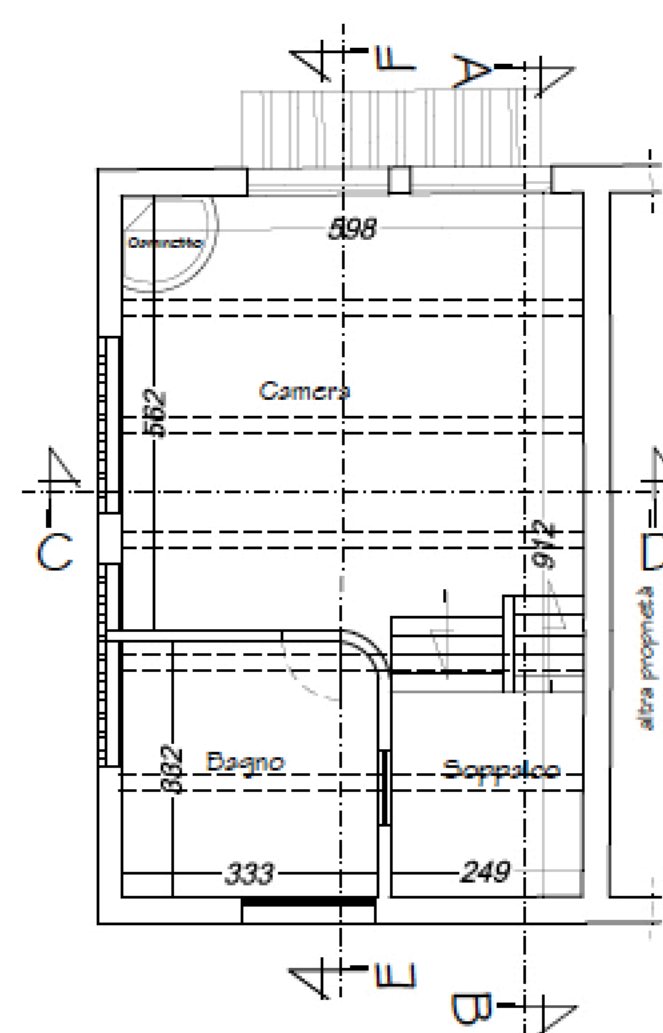

Sezione EF

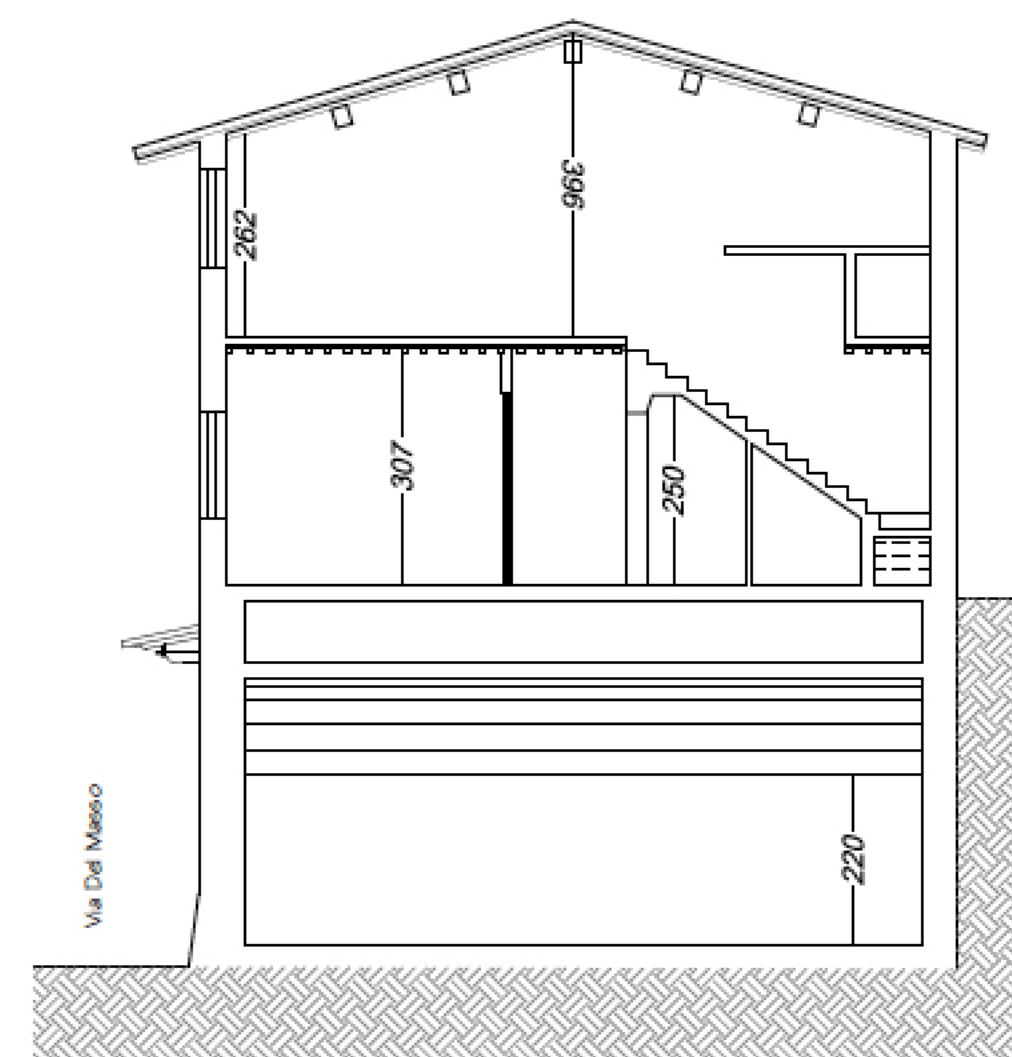

Sezione AB

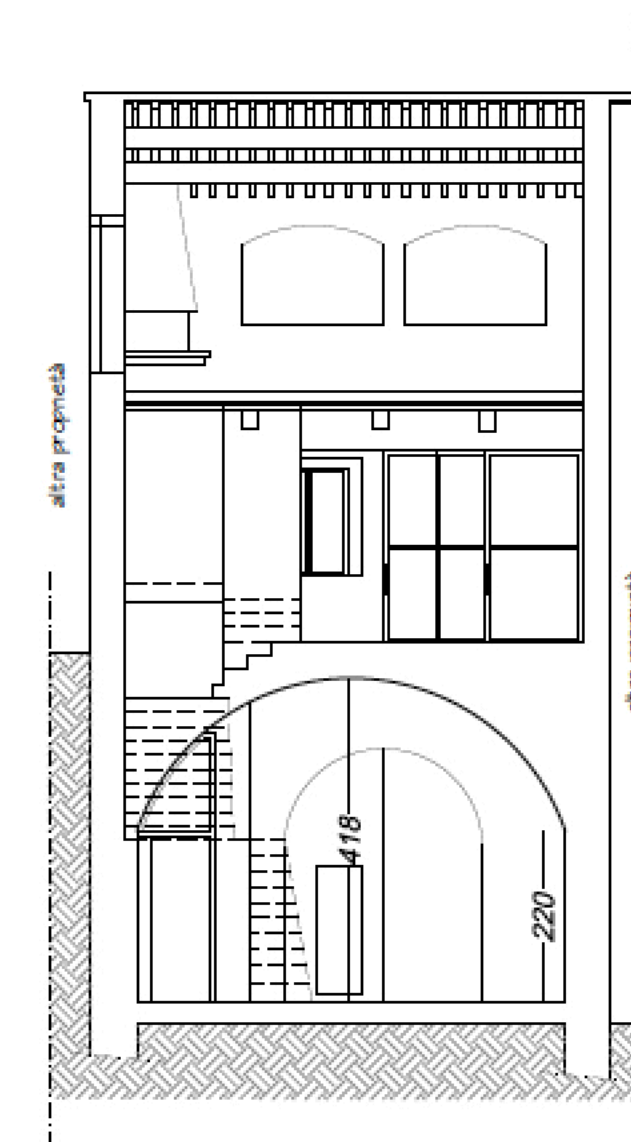

Sezione CD