


# ALTEZZA PROGETTO: H. 2700mm OPEN-SPACE

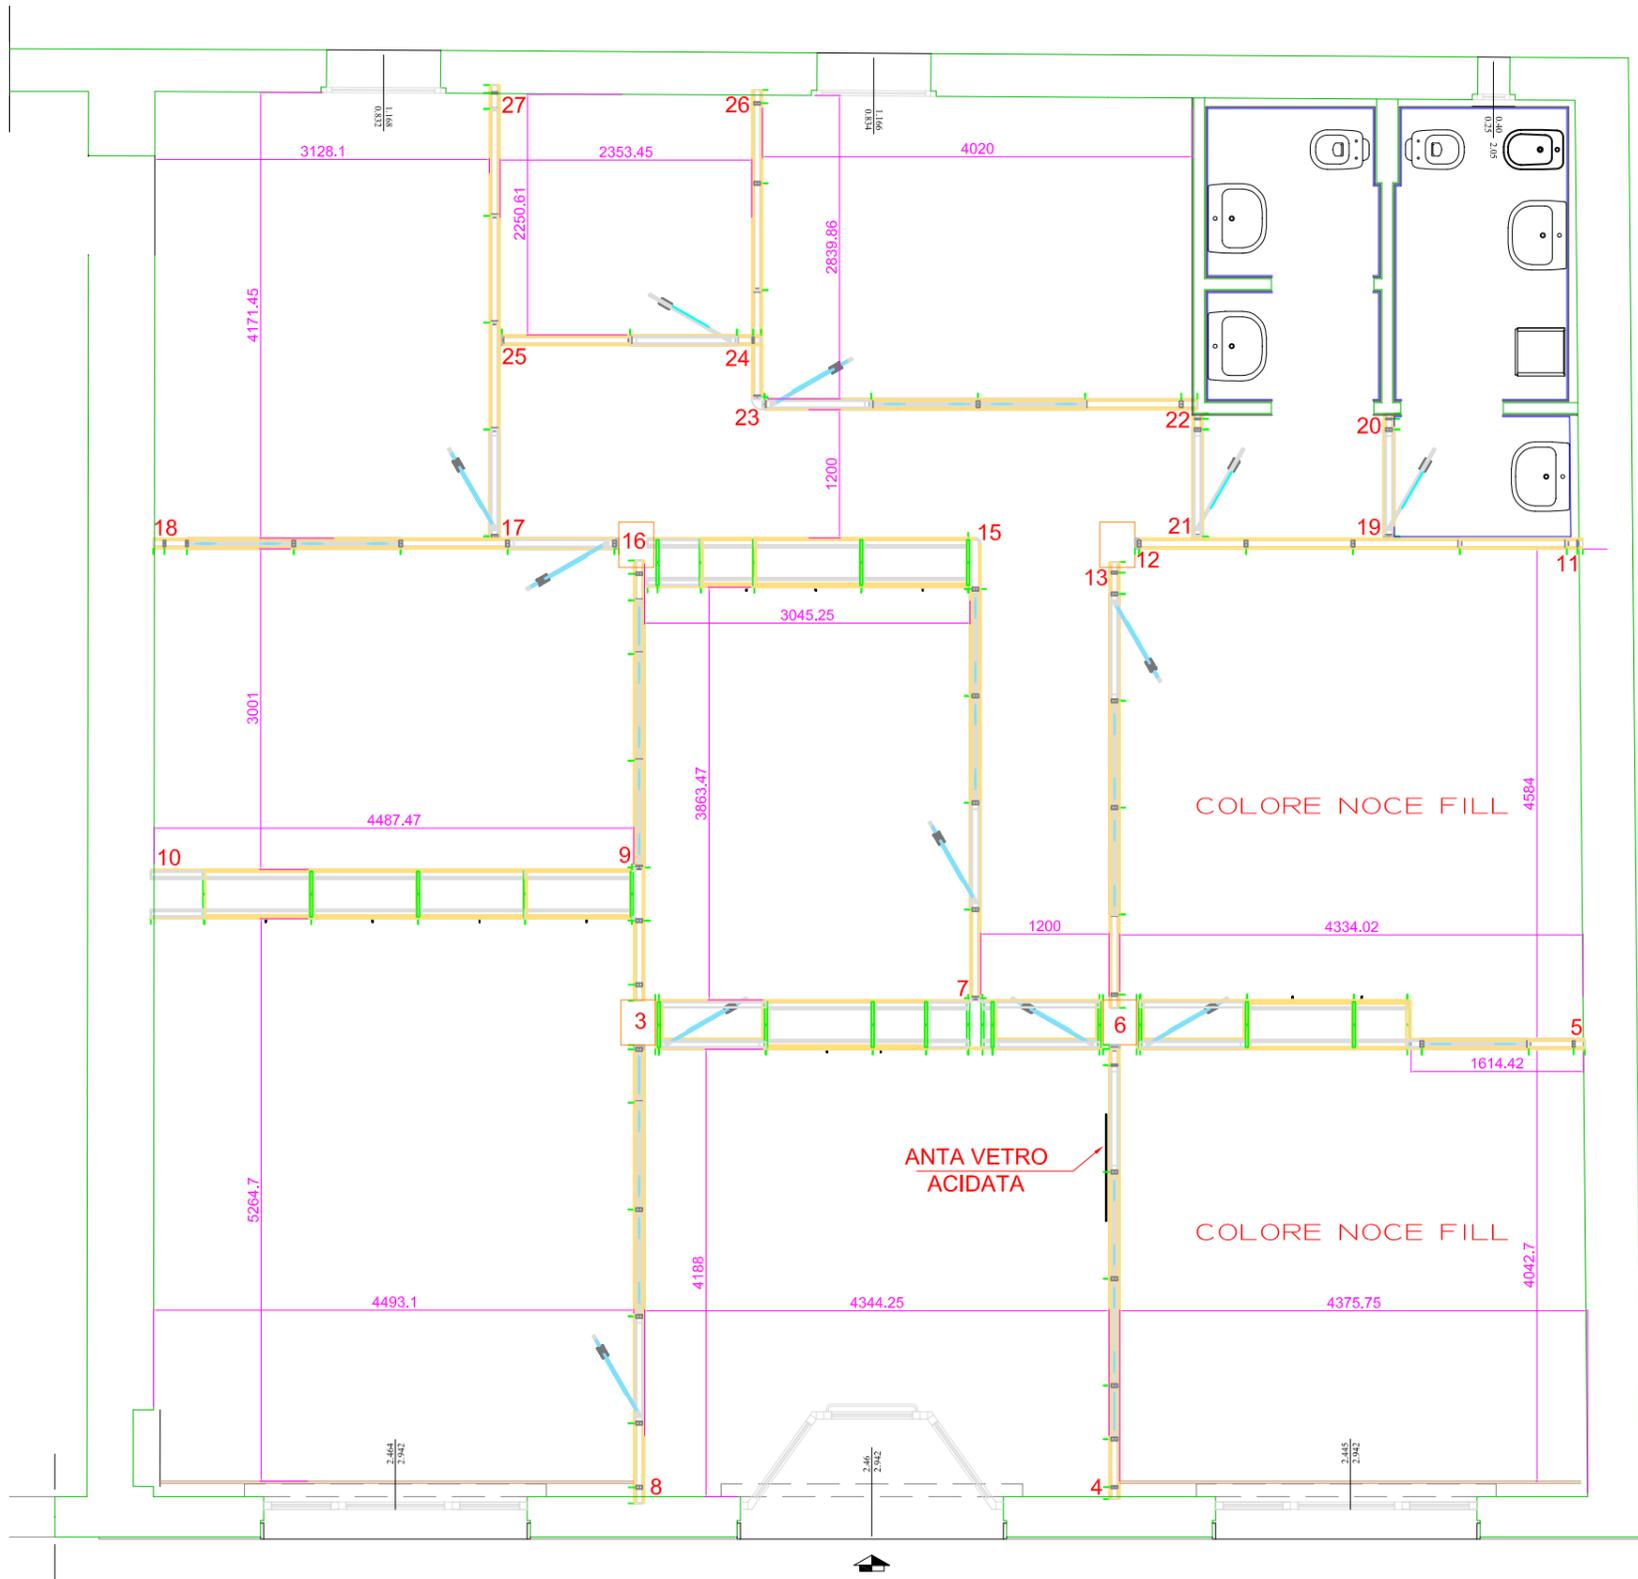

:: modulo srl      via dell'industria, 20  
 64018 tortoreto te    p i 00052380672  
 tel. 0861 788832 - fax 0861 774051  
 info@modulopareti.it

Il presente elaborato tecnico è di esclusiva proprietà della ditta MODULO srl.  
 Ogni riproduzione e uso improprio saranno perseguiti ai sensi di legge.

OGGETTO: PROGETTO PARETE DIVISORIA OVER

Cliente: TELESKA GERARDO

Rif.to: M\_PRESTITALIA TARANTO\_P1567

Progetto del: 22 Settembre 2006

Parete Divisoria: H. 2700mm

Per presa visione e accettazione:

X.....

REV 01 del 06 Novembre 2006  
 REV 02 del 10 Novembre 2006  
 REV 03 del 14 Novembre 2006  
 REV 04 del

Note : OPEN-SPACE

Progettista: Cosenza Manuela

Colore: CILIEGIO FORMAT/NOCE FILL

Linea: OVER

A soffitto: SI... NO...