

**Agenzia delle Entrate**  
**CATASTO FABBRICATI**  
**Ufficio Provinciale di**  
**Massa**

Dichiarazione protocollo n. MS0020925 del 31/05/2023

Comune di Aulla

Via Borgonuovo Castello (bigliolo)

civ. SNC

Identificativi Catastali:

Sezione:

Foglio: 4

Particella: 561

Subalterno: 6

Compilata da:

Luccini Pietro

Iscritto all'albo:

Geometri


Prov. Massa

N. 499


Planimetria

Scheda n. 1

Scala 1:200

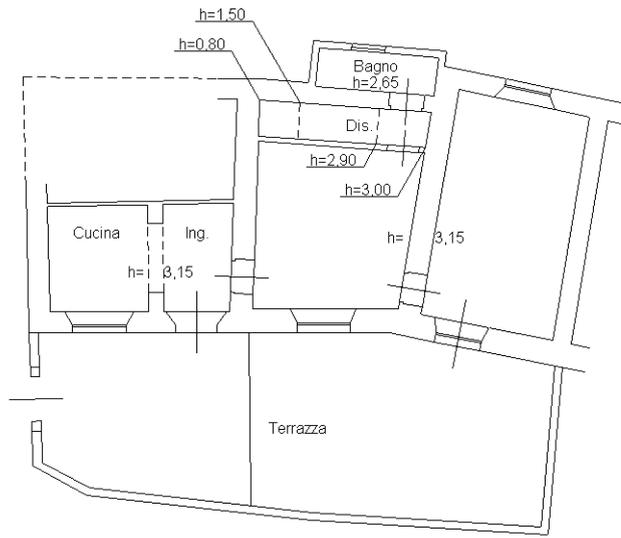

PIANO TERRA

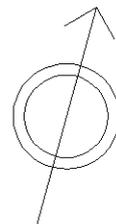

Ultima planimetria in atti