

**Agenzia del Territorio  
ATASTO FABBRICATI  
Ufficio Provinciale di  
Torino**

Dichiarazione protocollo n. del **AL N. 3957**  
Planimetria di u.i.u. in Comune di Cesana Torinese  
Strada Clos De La Mais

**DELLA RACCOLTA**  
civ. SNC

Identificativi Catastali:  
Sezione: MO  
Foglio: 7  
Particella: 671  
Subalterno: 20



Compilata da:  
Giobbio Simone  
Iscritto all'albo:  
Geometri  
Prov. Varese

N. 02949

n. 1 Scala 1:200

**PIANO PRIMO - ABITAZIONE - H=2.55 m.**

a.u.i.

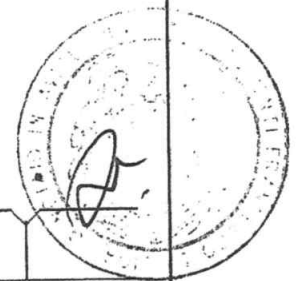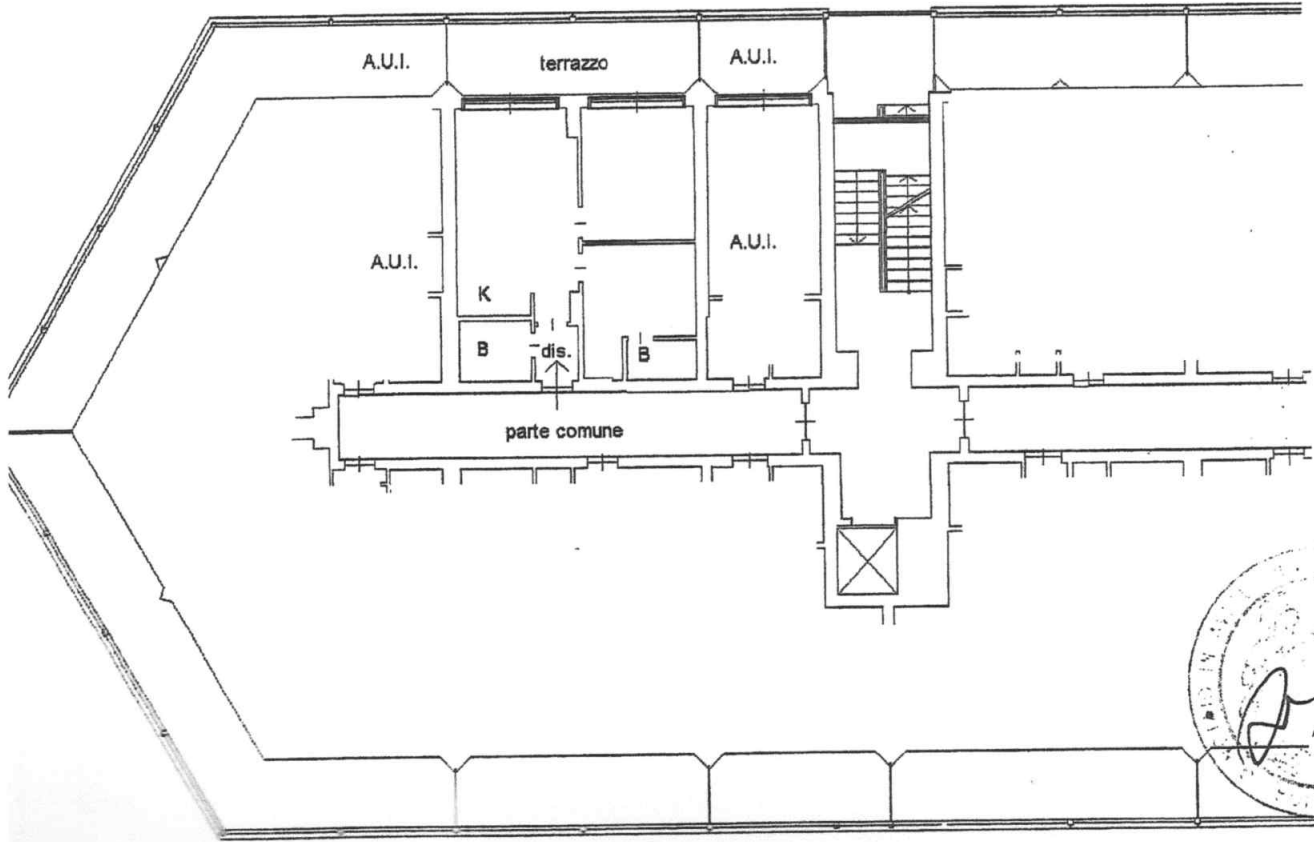

Identificativi Catastali:

Sezione: MO  
Foglio: 7  
Particella: 671  
Subalterno: 76

Compilata da:  
Giobbio Simone

Iscritto all'albo:  
Geometri


Prov. Varese


N. 2949

cheda n. 1      Scala 1:200

**PIANO PRIMO INTERRATO - H=2.50 m.**

parte comune

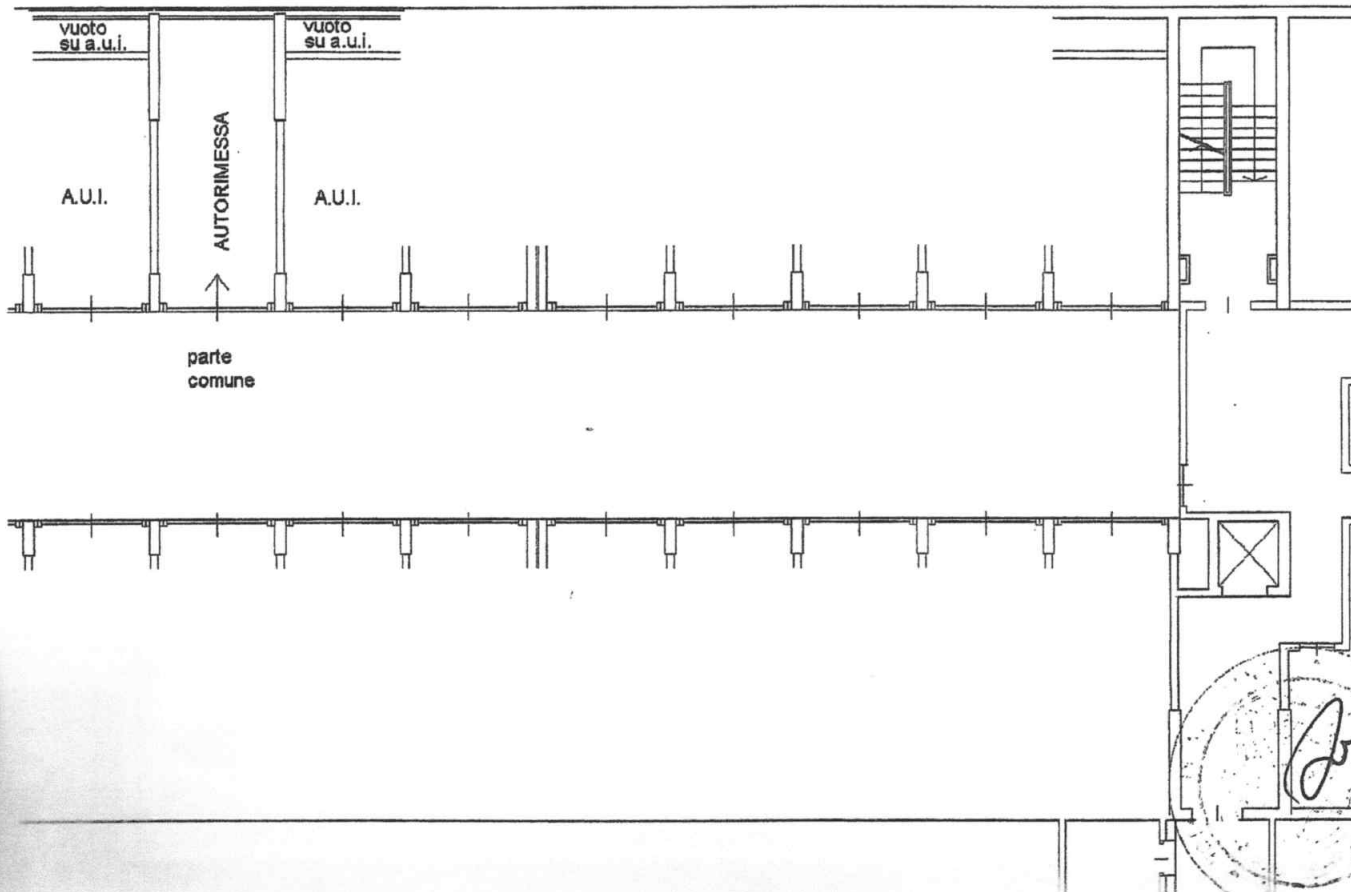

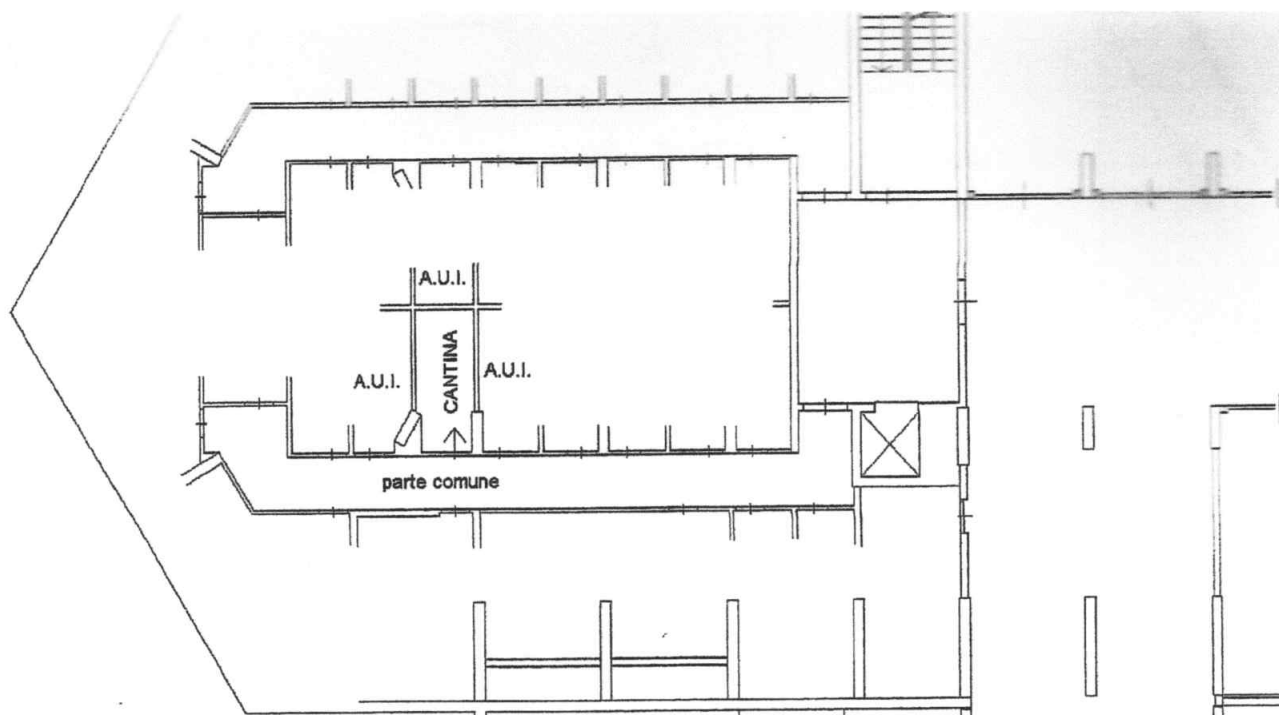

*Struttura in  
ghiaia e cemento*

*di tipo auto*



*L. J. M.*

