

Agenzia del Territorio
AIANTO FABBRICATI
Ufficio Provinciale di
Enna

Dichiarazione protocollo n. _____ del _____
Planimetria di u.i.u. in Comune di Piazza Armerina
C, da Gatta _____ civ. _____

Identificativi Catastali:
Sezione:
Foglio: 285
Particella: 91
Subalterno: 9

Compilata da:
Viavattene Carmelo
Iscritto all'albo:
Ingegneri
Prov. Enna

N. 245

Scala 1:200

AGENZIA DEL TERRITORIO
Ufficio Provinciale di ENNA
(R.G.E.U.)


Per i casi di vendita, permuta o
trascrittura di beni di natura
predominante di natura commerciale,
denuncia di variazione.

L'INCARICATO




[Handwritten signature]

lotto 1
u A

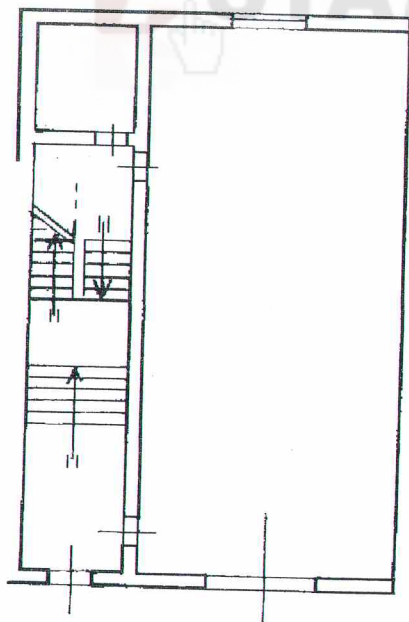

Piano Terra
H: 4.20

← NORD

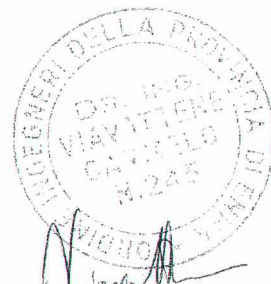

[Handwritten signature]

LABORATORIO PLANIMETRICO
 da
 Carmelo
 all'albo:
 N. 245

Agenzia del Territorio
CATASTO FABBRICATI
 Ufficio Provinciale di
 Enna

Piazza Armerina

Foglio: 285

Particella: 91

Protocollo n.
 Tipo Mappale n. 191

del
 del 20/11/1985

Scala 1 : 500

grafica dei subalterni

lotto 2

B

insieme al
 lotto 5 APPART


AGENZIA DEL TERRITORIO
 Ufficio Provinciale di ENNA
 (N.C.E.U.)

Per i numeri di particelle, di appezzamenti e
 tutta vecchia rilevata di censuaria
 presentazione di nuova costruzione -
 denuncia di variazione.




L'INCARICATO

[Handwritten signature]

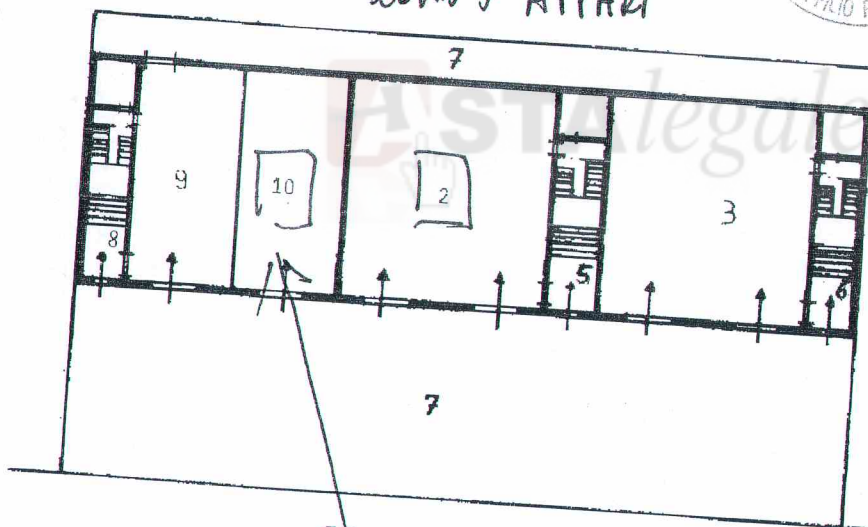


Piano terra

Strada

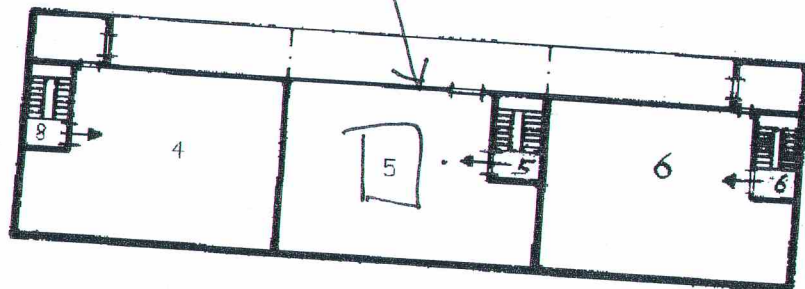

1° Piano

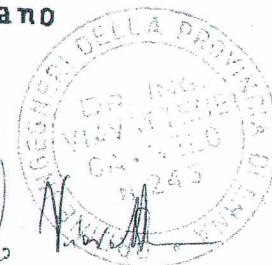

[Handwritten signature]

Agenzia del Territorio
ATASTO FABBRICATI
Ufficio Provinciale di
Enna

Dichiarazione protocollo n. _____ del _____
Planimetria di u.i.u. in Comune di Piazza Armerina
C.da Gatta _____ civ. _____

Identificativi Catastali:
Sezione:
Foglio: 285
Particella: 91
Subalterno 2

Compilata da:
Viavattene Carmelo

Iscritto all'albo:
Ingegneri

Prov. Enna


N. 245

Scala 1:200

pignone
lotto e 3


AGENZIA DEL TERRITORIO
Ufficio Provinciale di ENNA
(U.O.P.A.)

Per i casi di prima ipotesi e
L. 12/10/1978 n. 460, di attuata
previdenza di nuova costruzione -
denuncia di variazione.

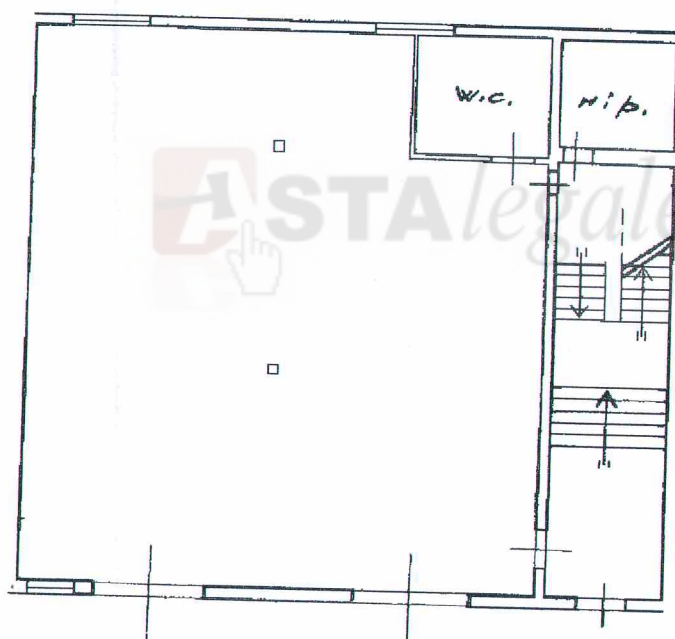

Piano Terra
H: 4.20

NORD

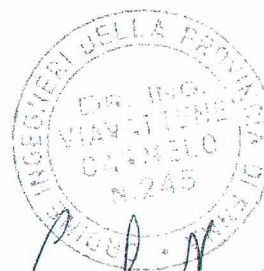

AGENZIA DEL TERRITORIO
UFFICIO PROVINCIALE DI
ENNA

Dichiarazione protocollo n. _____ del _____

Planimetria di u.i.u. in Comune di Piazza Armerina

C.da Gatta

civ. _____

Identificativi Catastali:

Sezione:

Foglio: 285

Particella: 91

Subalterno: 12

Compilata da:
Viavattene Carmelo

Iscritto all'albo:
Ingegneri

Prov. Enna


N. 245

Scala 1:200

AGENZIA DEL TERRITORIO
UFFICIO PROVINCIALE DI ENNA

Per l'annotazione di variazioni e
busta di deposito del piano di
prescrizione e nuova cartella di
denuncia di variazione.


L'INCASSATO

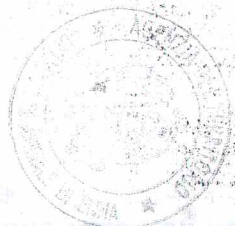

[Handwritten signature]

Lotto 4
"D"

Astalegale.net

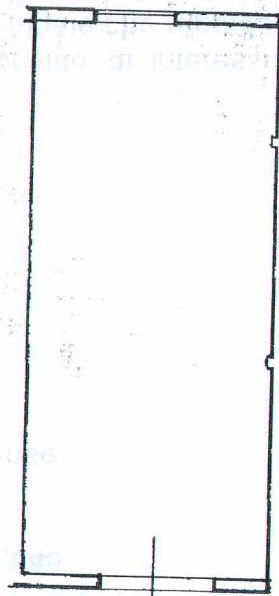

Piano TENNA
H: 4,20

← NORD

[Handwritten signature]

Agenzia del Territorio
MASTO FABBRICATI
Ufficio Provinciale di
Enna

Dichiarazione protocollo n. _____ del _____
Planimetria di u.i.u. in Comune di Piazza Armerina
C.da Gatta _____ civ. _____

Identificativi Catastali:
Sezione:
Foglio: 285
Particella: 91
Subalterno: 13

Compilata da:
Viavattene Carmelo
Iscritto all'albo:
Ingegneri
Prov. Enna

N. 245

Scala 1:200

AGENZIA DEL TERRITORIO
Ufficio Provinciale di ENNA
(M.D.E.U.)

Lotto 5
"E"


Per i nuclei catastali, protocollo e
bolla, concernenti la denuncia di avvio
preparazione di nuova costruzione -
denuncia di variazione.

L'INCARICATO



[Handwritten signature]

ASTAlegale.net

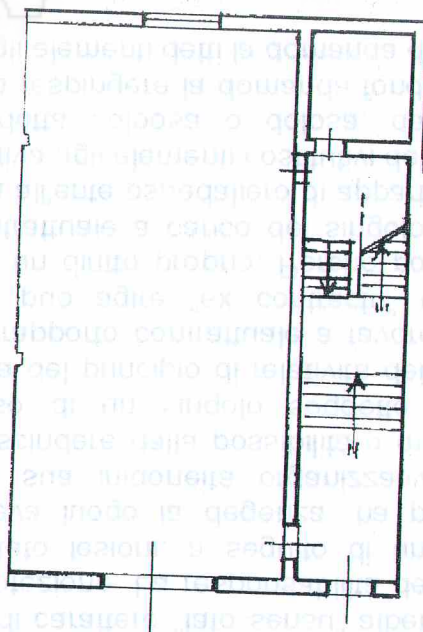

Piano Terra
H: 4.20

NORD



[Handwritten signature]

LABORATO PLANIMETRICO

Elaborato da:

M. Carmelo

Rilevato all'albo:

Foglio:

Enna

N. 245

Agenzia del Territorio
CATASTO FABBRICATI
Ufficio Provinciale di
Enna

di Piazza Armerina

Foglio: 285

Particella: 91

Protocollo n.

del


Tipo Mappale n. 191

del 20/11/1985

Elaborazione grafica dei subalterni

Scala 1 : 500

ASTAlegale.net

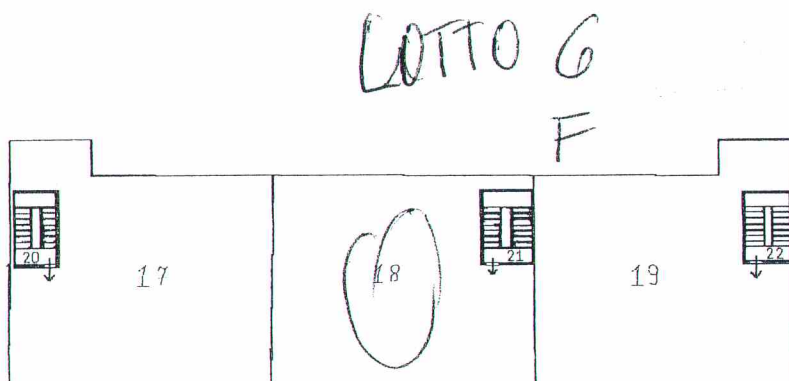

2° Piano

Carlo Vignati