

Esecuzioni Immobiliari

UNICREDIT S.P.A. (Avv. Simona Pavone)

<i>H Giudice dell'Esecuzione</i> Dott.ssa Evelia Tricani			<i>H C.T.U.</i> <i>Timbro e Firma:</i> _____		
201	Emeaaoperproduzilme	GZ	 Studio Tecnico Dott. Ing. Giuseppe Zarbà Ingegnere Civile - Strutturista - Via J. J. Icher, n. 11 94032 Leanfarte (EN) tel. 095/8489748 e-mail: giuseppezarba@gmail.com PEC: giuaeppe.zarba@ingpec.eu		
----- A4					

Timbro e Firma: _____

Studio Tecnico
Dott. Ing. Giuseppe Zarbà
Ingegnere Civile
- Strutturista -

VaJ:i'ic:hera, n. 11
 94013Leanfarte (EN)
ceU. 820/8489748
e-mail: giuseppezarba@gmail.com
PEC: giuaeppe.zarba@ingpec.eu

FOTO AEREE



Immobile oggetto di pignoramento



Figura 1 – Inquadramento dall'alto



Figura 2 – Individuazione immobile pignorato dall'alto

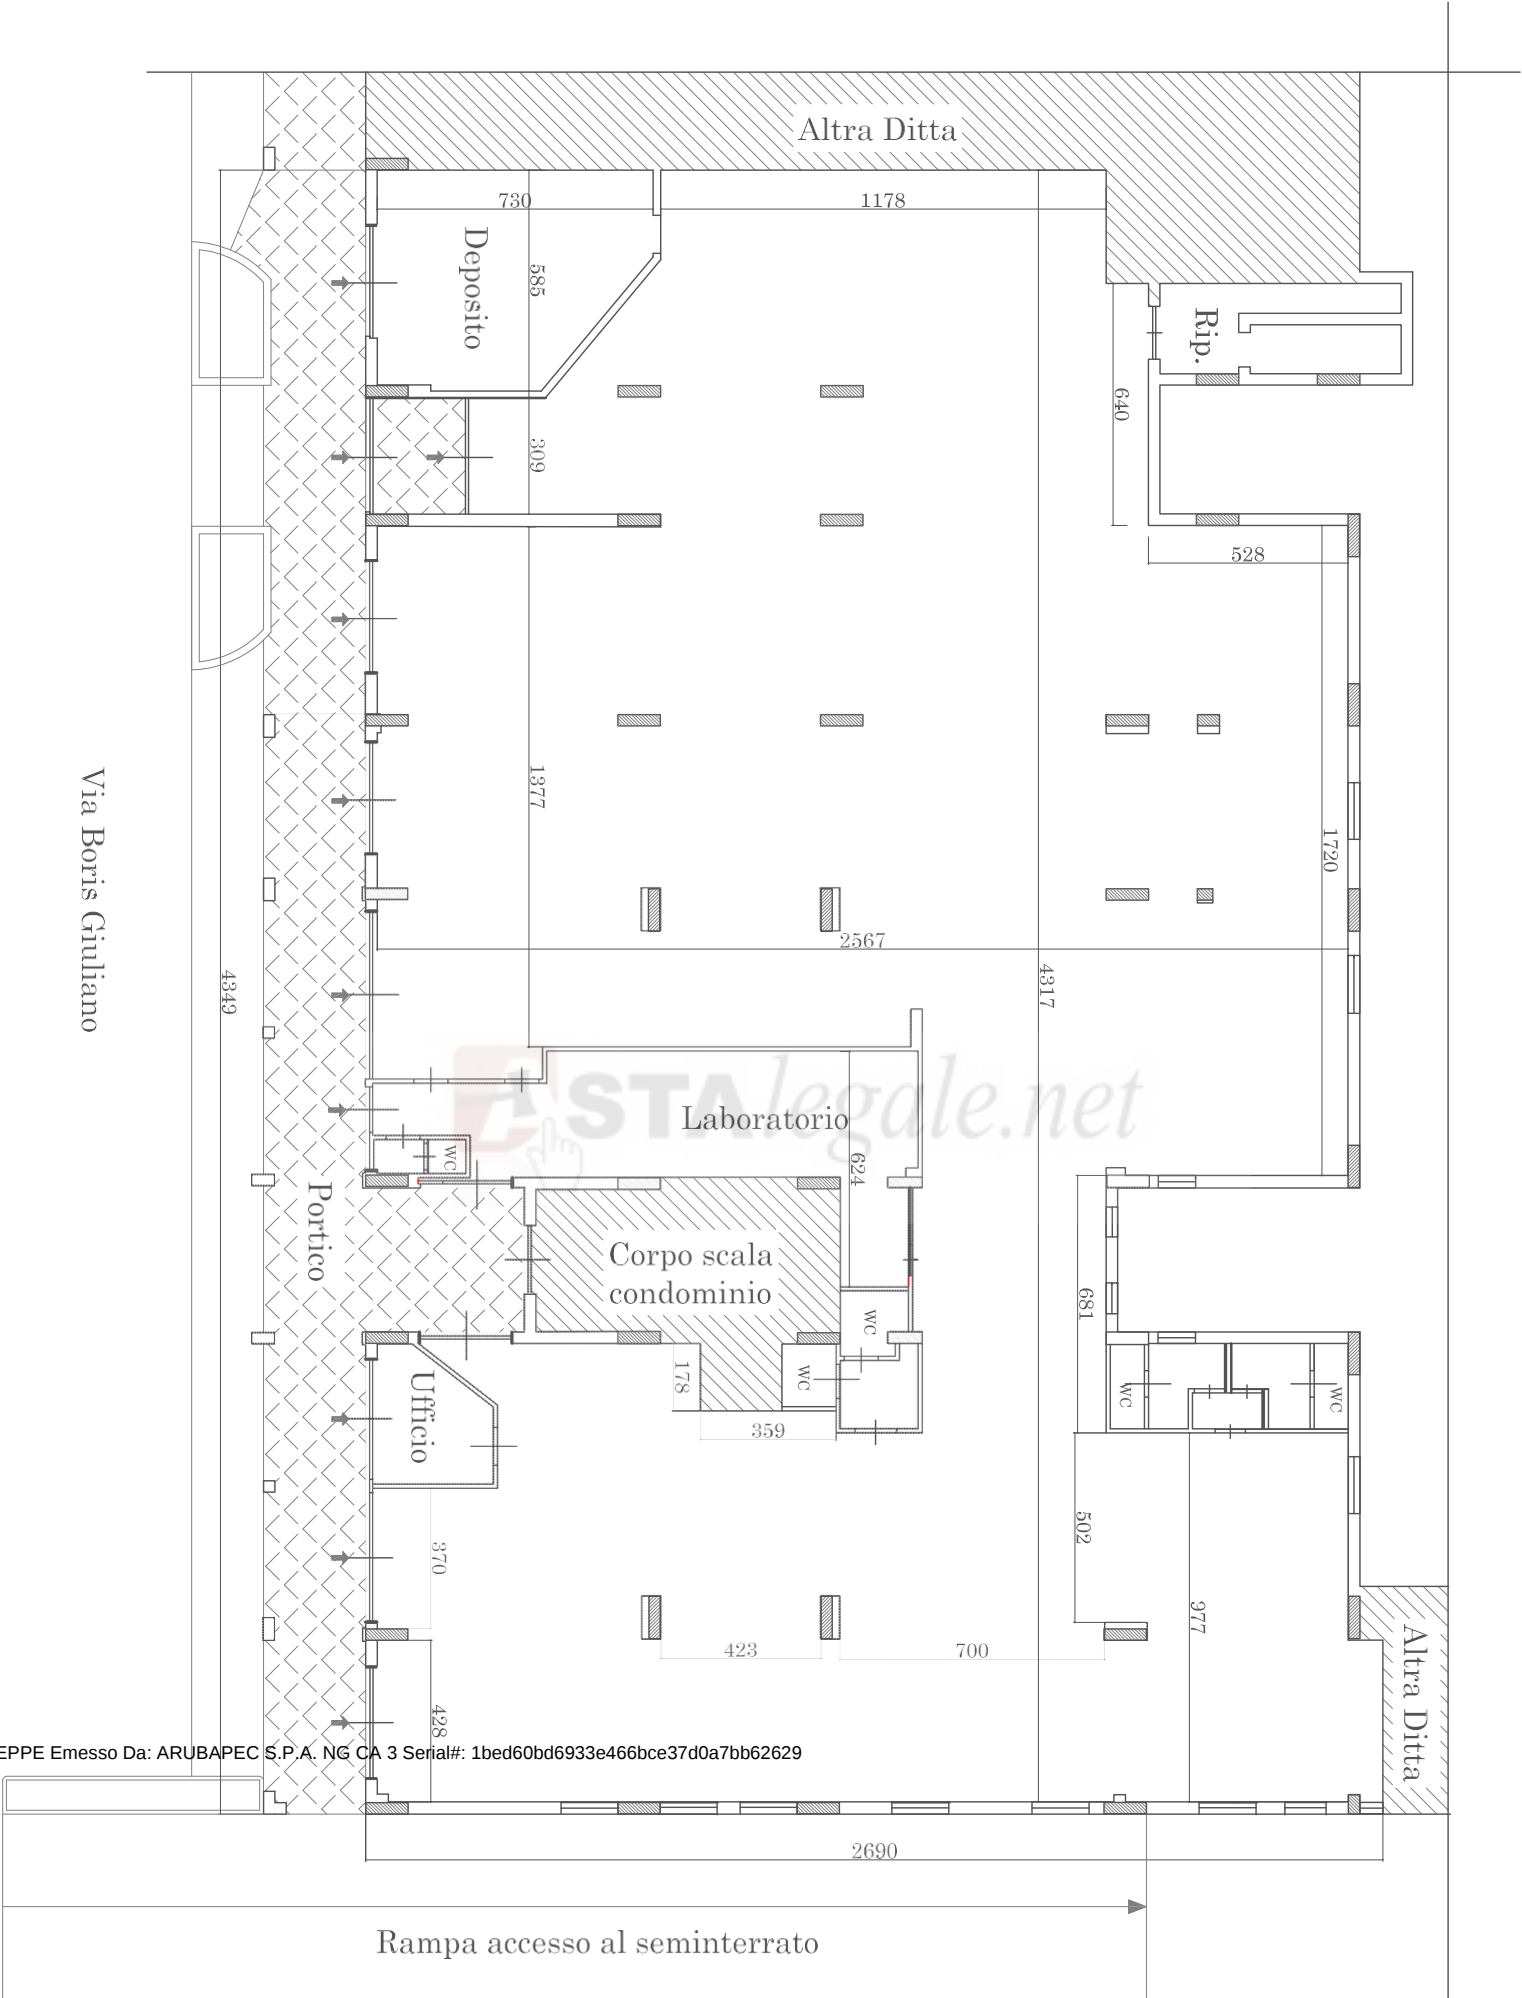


Figura 3 – Distanza dall'Ospedale Umberto I circa 300 m; distanza dall'Università Kore di Enna circa 400 m.



Figura 4 – Toponomastica attorno all'immobile

Planimetria stato di fatto attuale




Via Boris Giuliano

Via Libero Grassi

TRIBUNALE DI ENNA

Esecuzioni Immobiliari

Procedimento Esecutivo Immobiliare n.104/2016 R. G. Es.

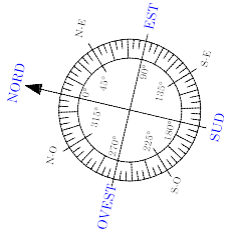

PLANIMETRIA STATO DI FATTO

Studio Tecnico
Dot. Ing. Giuseppe Zarbà
Ingegnere Civile

Via Fichera, n. 11
94013 Leonforte (EN)
cell. 32084848748
email: giuseppezarbà@gmail.com
PEC: giuseppezarbà@ingpec.eu

Firmato Da: ZARBA GIUSEPPE Emesso Da: ARUBAPEC S.P.A. NG CA 3 Serial#: 1bed60bd6933e466bce37d0a7bb62629

Forma: A3

Scala: 1:200

Ord.: C01s-0018

DMG: C01s-0018CT0002.dwg


Tav: A 1/4

Comm.:

Rev.	Data	Motivo Revisione	Disegnatore
0	28/02/2017	Emesso per produzione	GZ
1			
2			

Planimetria difformità catastali

- Demolizioni
- Costruzioni

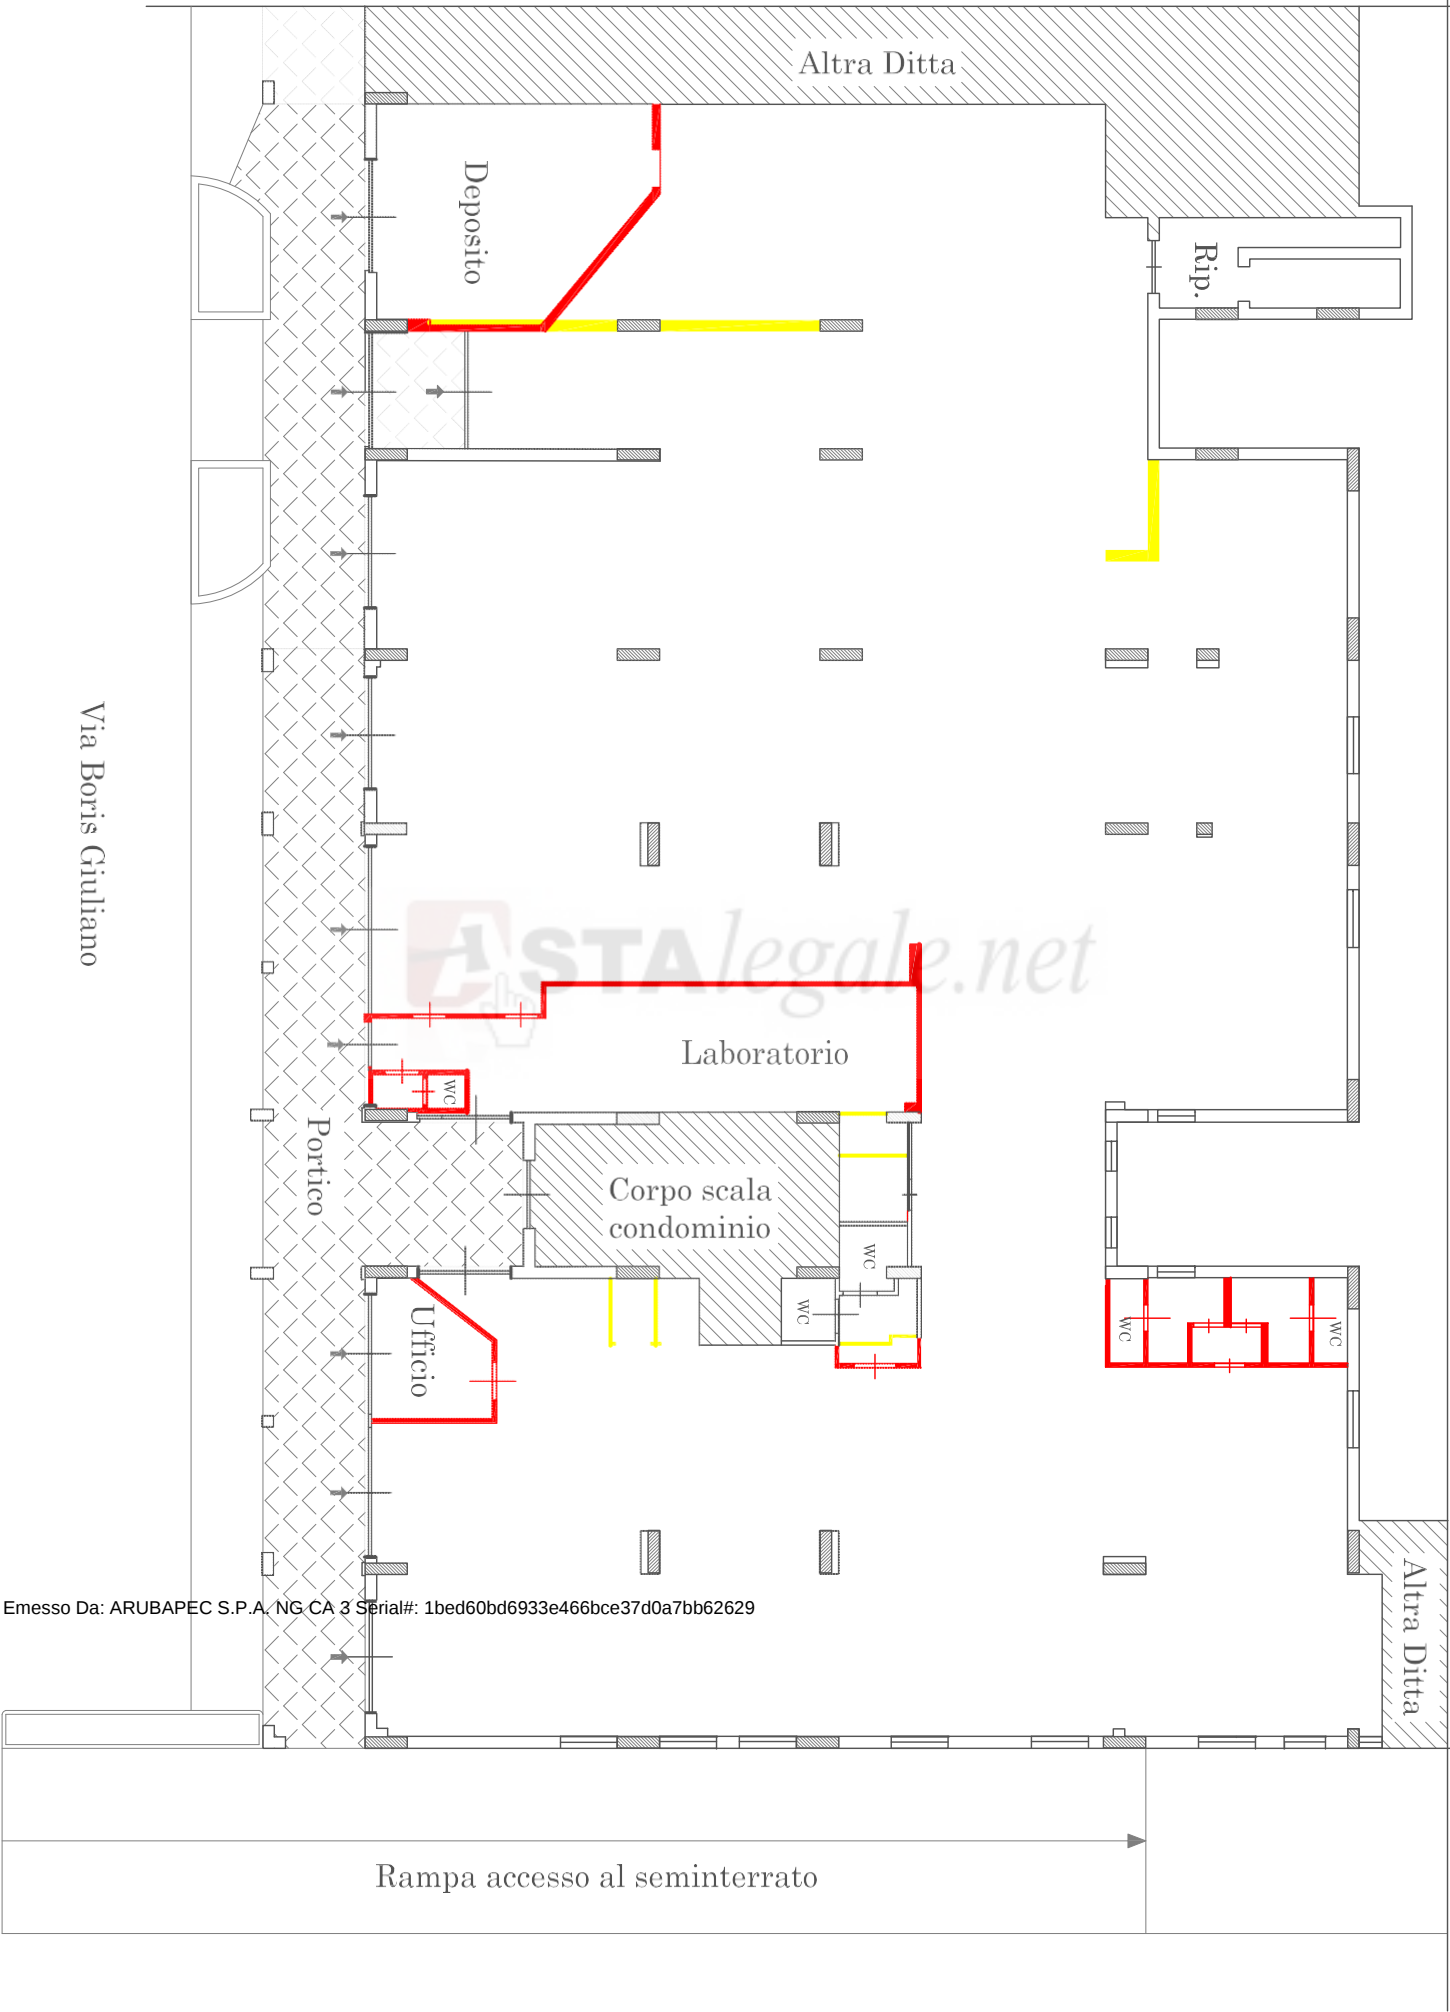

Via Boris Giuliano

Via Libero Grassi

TRIBUNALE DI ENNA

Esecuzioni Immobiliari

Procedimento Esecutivo Immobiliare n. 104/2016 R. G. Es.

PLANIMETRIA DIFORMITA' CATASTALI

Studio Tecnico
Dot. Ing. Giuseppe Zarbà
Ingegnere Civile

Via Fichera, n. 11
94013 Leonforte (EN)
e-mail: giuseppezarb@tiscali.com
PEC: giuseppezarb@pec.eu


Rev.	Data	Motivo Revisione	Disegnatore
0	28/02/2017	Emesso per produzione	GZ
1			
2			
Comm.:			
Forma:	A3	Scala:	1:200
		Cod.:	C01S-0018
		DMG:	C01S-0018CT0002.dwg
			Tit.: A 2/4

Firmato Da: ZARBÀ GIUSEPPE Emesso Da: ARUBAPEC S.P.A. NG-CA 3 Serial#: 1bed60bd6933e466bce37d0a7bb62629

Planimetria difformità U.T.C.




Difformità presenti agli atti del comune

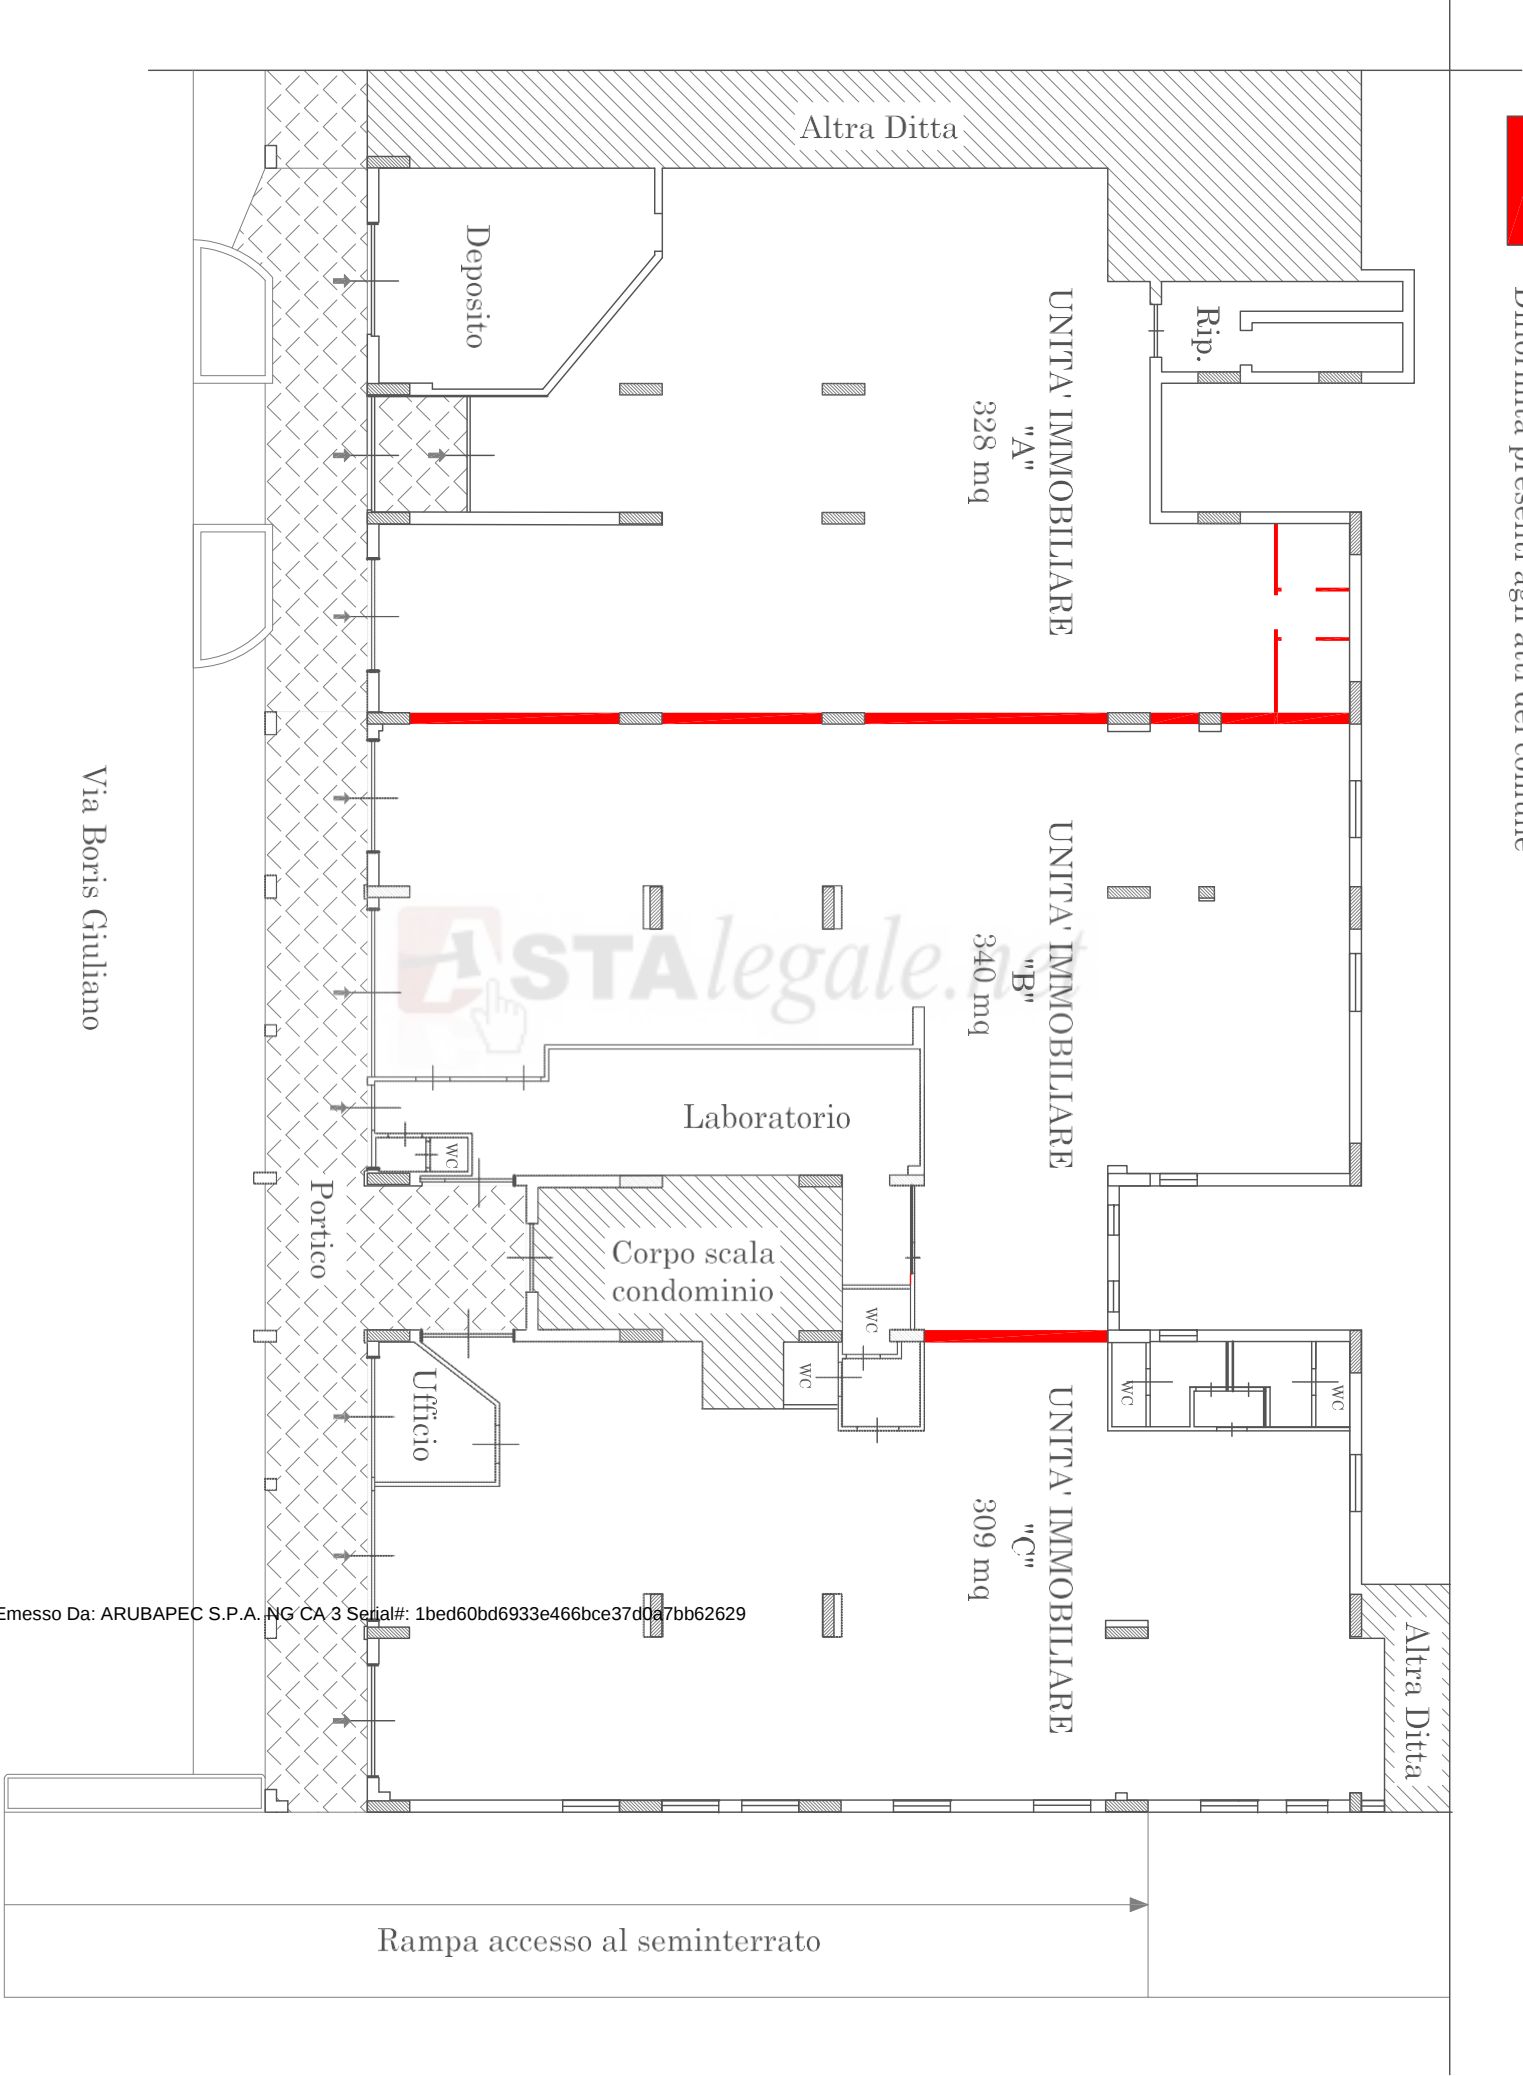

TRIBUNALE DI ENNA

Esecuzioni Immobiliari

Procedimento Esecutivo Immobiliare n. 104/2016 R. G. Es.

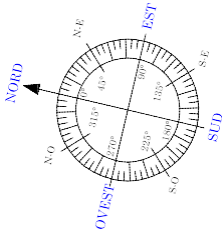

PLANIMETRIA DIFORMITA' UFFICIO TECNICO COMUNALE


Studio Tecnico
Dot. Ing. Giuseppe Zarbà
Ingegnere Civile



Via Fichera, n. 11
94013 Leonforte (EN)
cell. 320848748
email: giuseppezarba@gmail.com
PEC: giuseppezarba@ingpec.eu

Firmato Da: ZARBA GIUSEPPE Emesso Da: ARUBAPEC S.P.A. NG CA 3 Serial#: 1bed60bd6933e466bce37d0a7bb62629			
Rev.	Data	Motivo Revisione	Disegnatore
0	28/02/2017	Emesso per produzione	GZ
1			
2			
Comm.:			
Forma:	A3	Scala:	1:200
		Ord.	C01s-0018
		DMG:	C01s-0018CT002.dwg
Tav.			A 3/4

Planimetria divisione Condomini

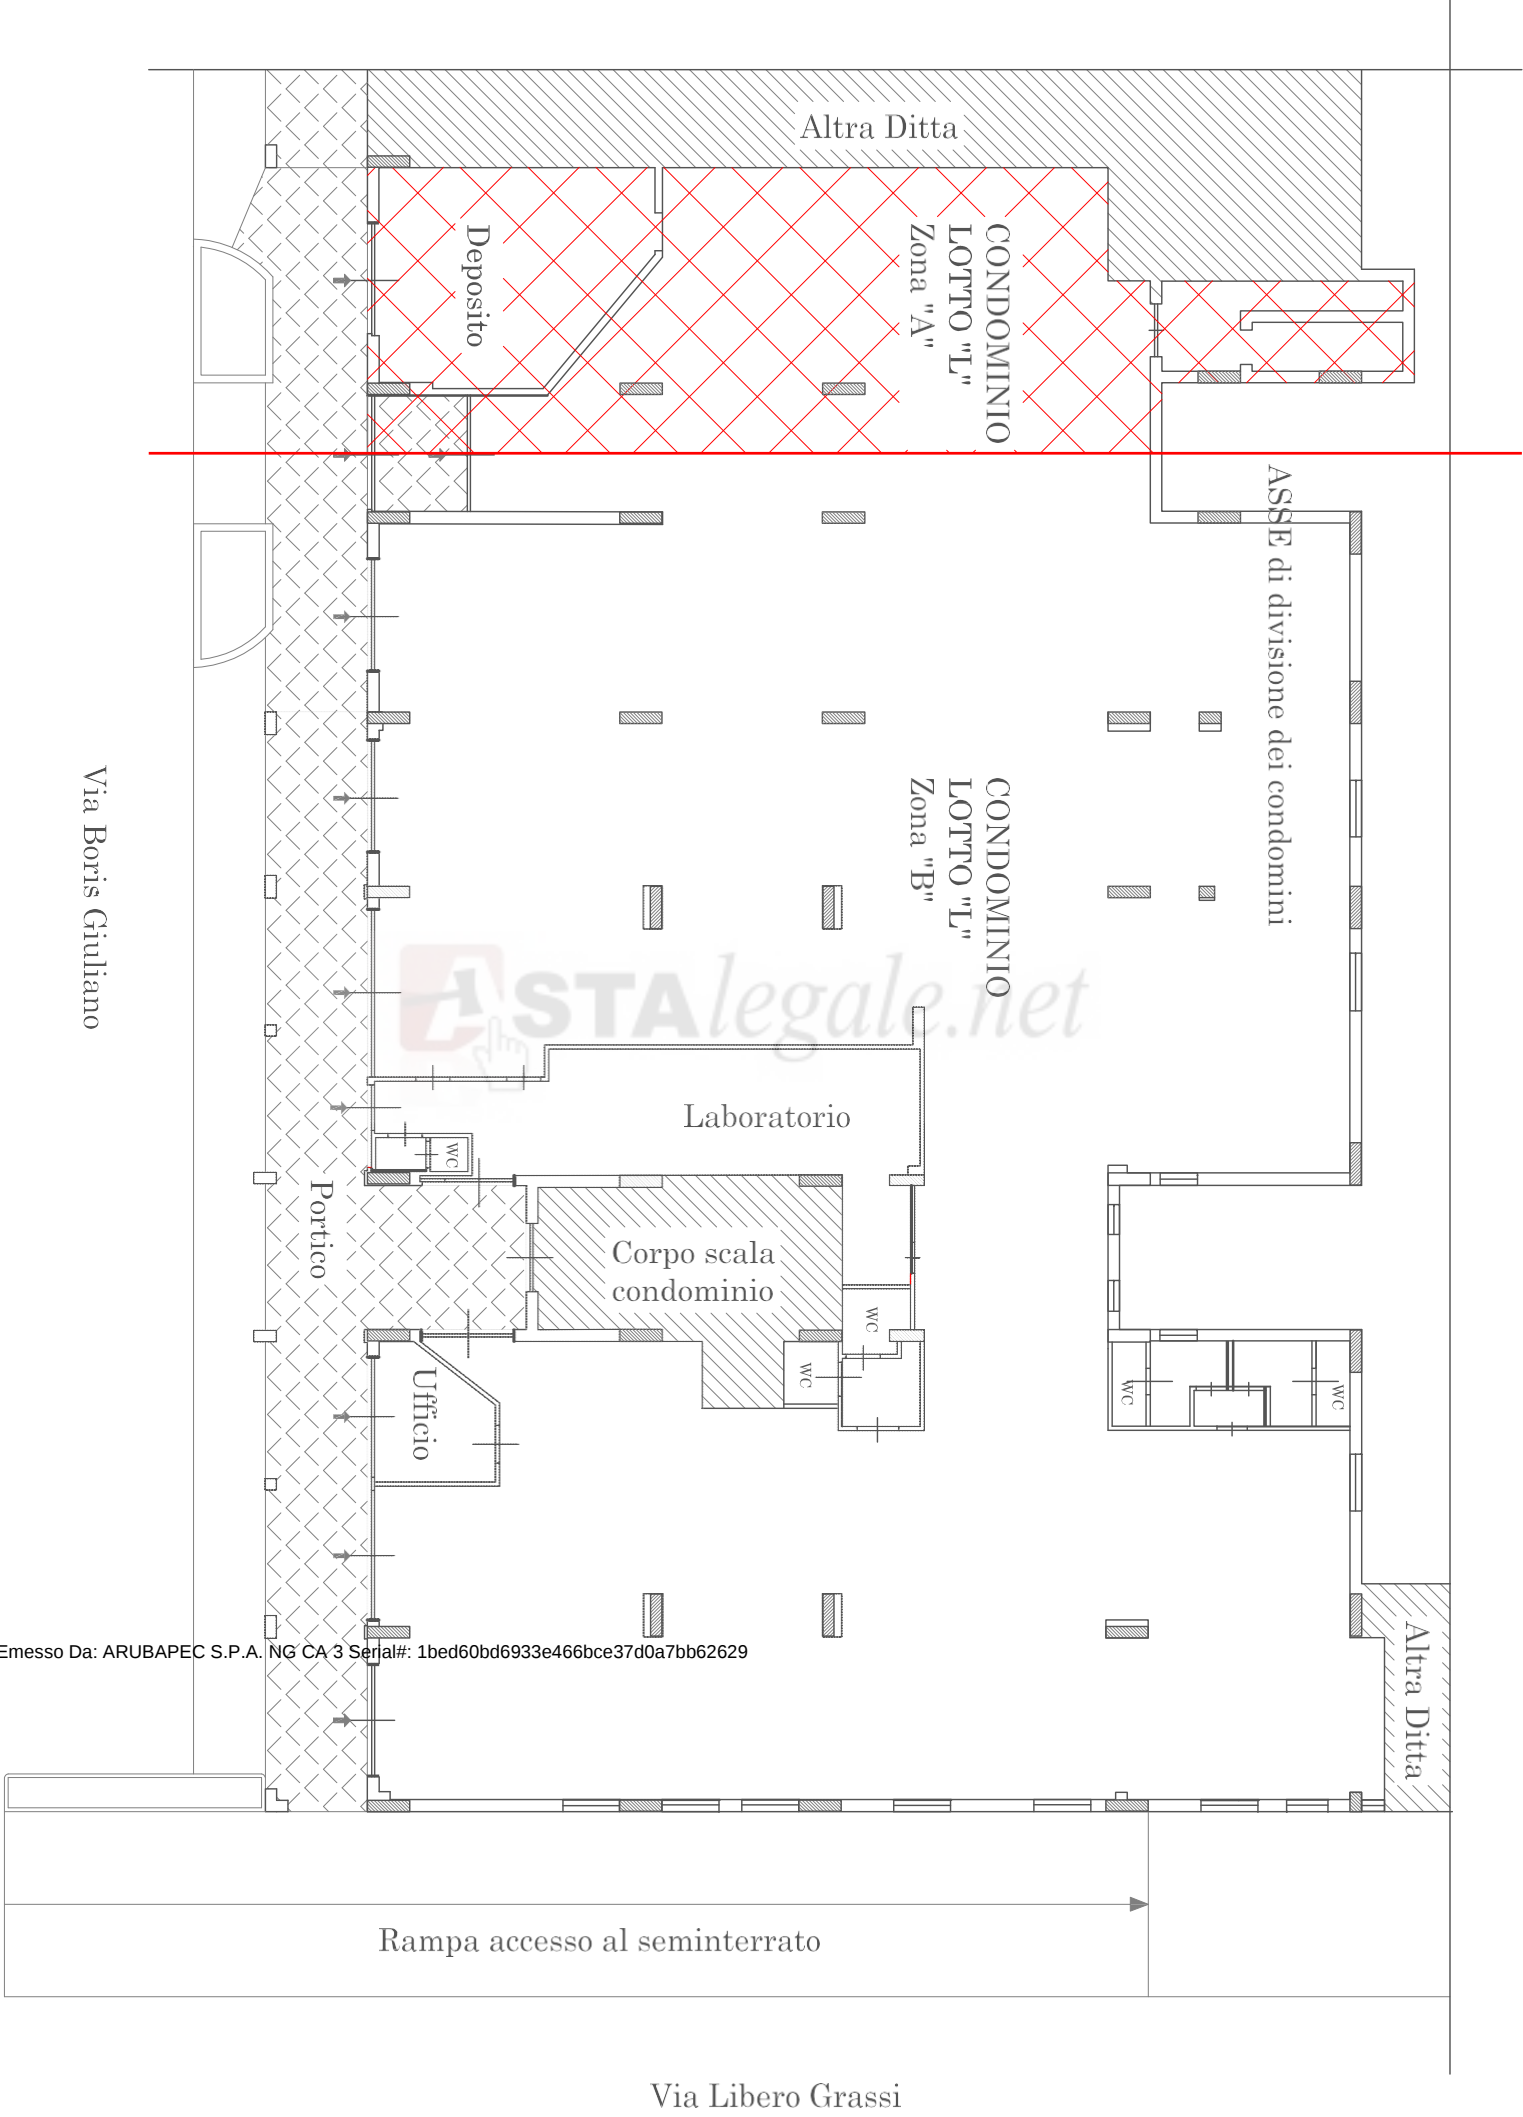

Via Boris Giuliano

Via Libero Grassi

TRIBUNALE DI ENNA
Esecuzioni Immobiliari
Procedimento Esecutivo Immobiliare n. 104/2016 R. G. Es.

PLANIMETRIA DIVISIONE CONDOMINI




Studio Tecnico

Dott. Ing. Giuseppe Zarbà
 Ingegnere Civile

Via Feltrina, n. 11
 91013 Leonforte (EN)
 cell. 3206489748
 e-mail: giuseppezarba@gmail.com
 PEC: giuseppe.zarba@ingpec.eu

Firmato Da: ZARBÀ

Rev.	Data	Motivo Revisione	Disegnatore
0	28/02/2017	Emesso per produzione	GZ
1			
2			
Comm.:			
Forma:	A3	Scala:	1:200
		Cod.:	C01s-0018
		DMG:	C01s-0018CT0002.dwg
		Tav.:	A 4/4

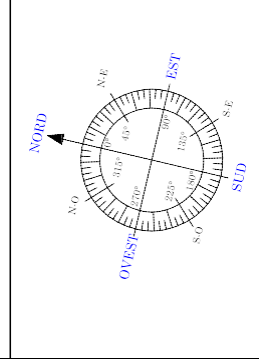

Via Fichera, n. 11
94013 Leonforte (EN)
cell. 320848748
email: giuseppezarbà@gmail.com
PEC: giuseppe.zarbà@ingpec.eu

Firmato Da: ZARBA GIUSEPPE Emesso Da: ARUBAPEC S.P.A. NG CA 3 Serial#: 1bed60bd6933e466bce37d0a7bb62629