


Agenzia del Territorio
CATASTO FABBRICATI
Ufficio Provinciale di
Enna

Dichiarazione protocollo n. EN0077031 del 28/05/2010	
Planimetria di u.i.u. in Comune di Piazza Armerina	
Via Tomasi Di Lampedusa	civ. SNC
Identificativi Catastali:	Compilata da:
Sezione:	Guccio Gaetano
Foglio: 179	Iscritto all'albo:
Particella: 1442	Ingegneri
Subalterno: 17	Prov. Enna N. 285

Scheda n. 1 Scala 1:200

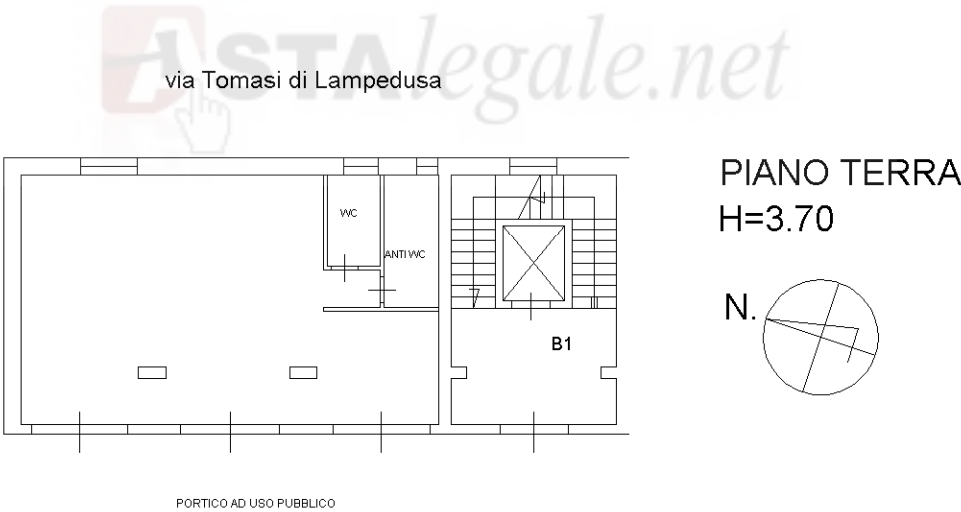

Ultima planimetria in atti