


Agenzia delle Entrate
CATASTO FABBRICATI
Ufficio Provinciale di
Bologna

Dichiarazione protocollo n. BO0036012 del 15/03/2017	
Planimetria di u.i.u. in Comune di Castello D'argile	
Via Della Resistenza	civ. 8-10
Identificativi Catastali:	Compilata da:
Sezione:	Tonelli Luca
Foglio: 11	Iscritto all'albo:
Particella: 693	Geometri
Subalterno: 2	Prov. Bologna
	N. 3550

Scheda n. 1 Scala 1:100

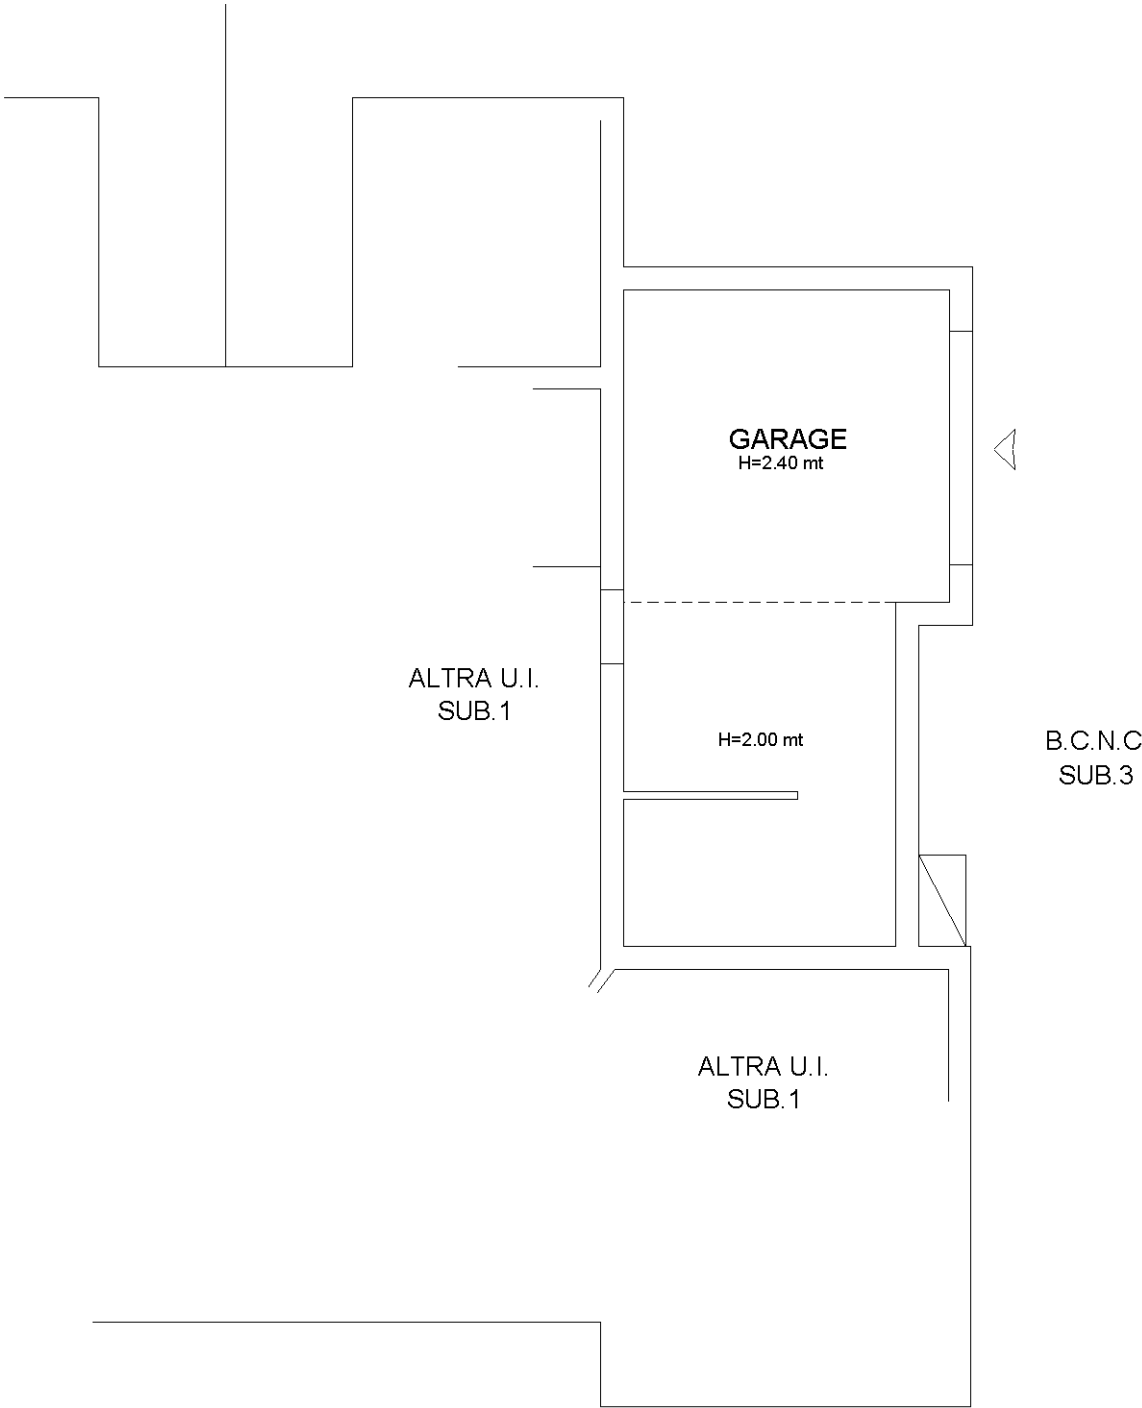

PIANO SEMINTERRATO



Ultima planimetria in atti