


ELABORATO PLANIMETRICO	
Compilato da: Ferrari Caterina	
Isritto all'albo: Geometri	
Prov. Rovigo	N. 1299

**Agenzia delle Entrate  
CATASTO FABBRICATI  
Ufficio Provinciale di  
Rovigo**

Comune di Guarda Veneta	Protocollo n. RO0034473 del 12/10/2023
Sezione: Foglio: 8 Particella: 78	Tipo Mappale n. 32977 del 28/09/2023
Dimostrazione grafica dei subalterni	Scala 1 : 500

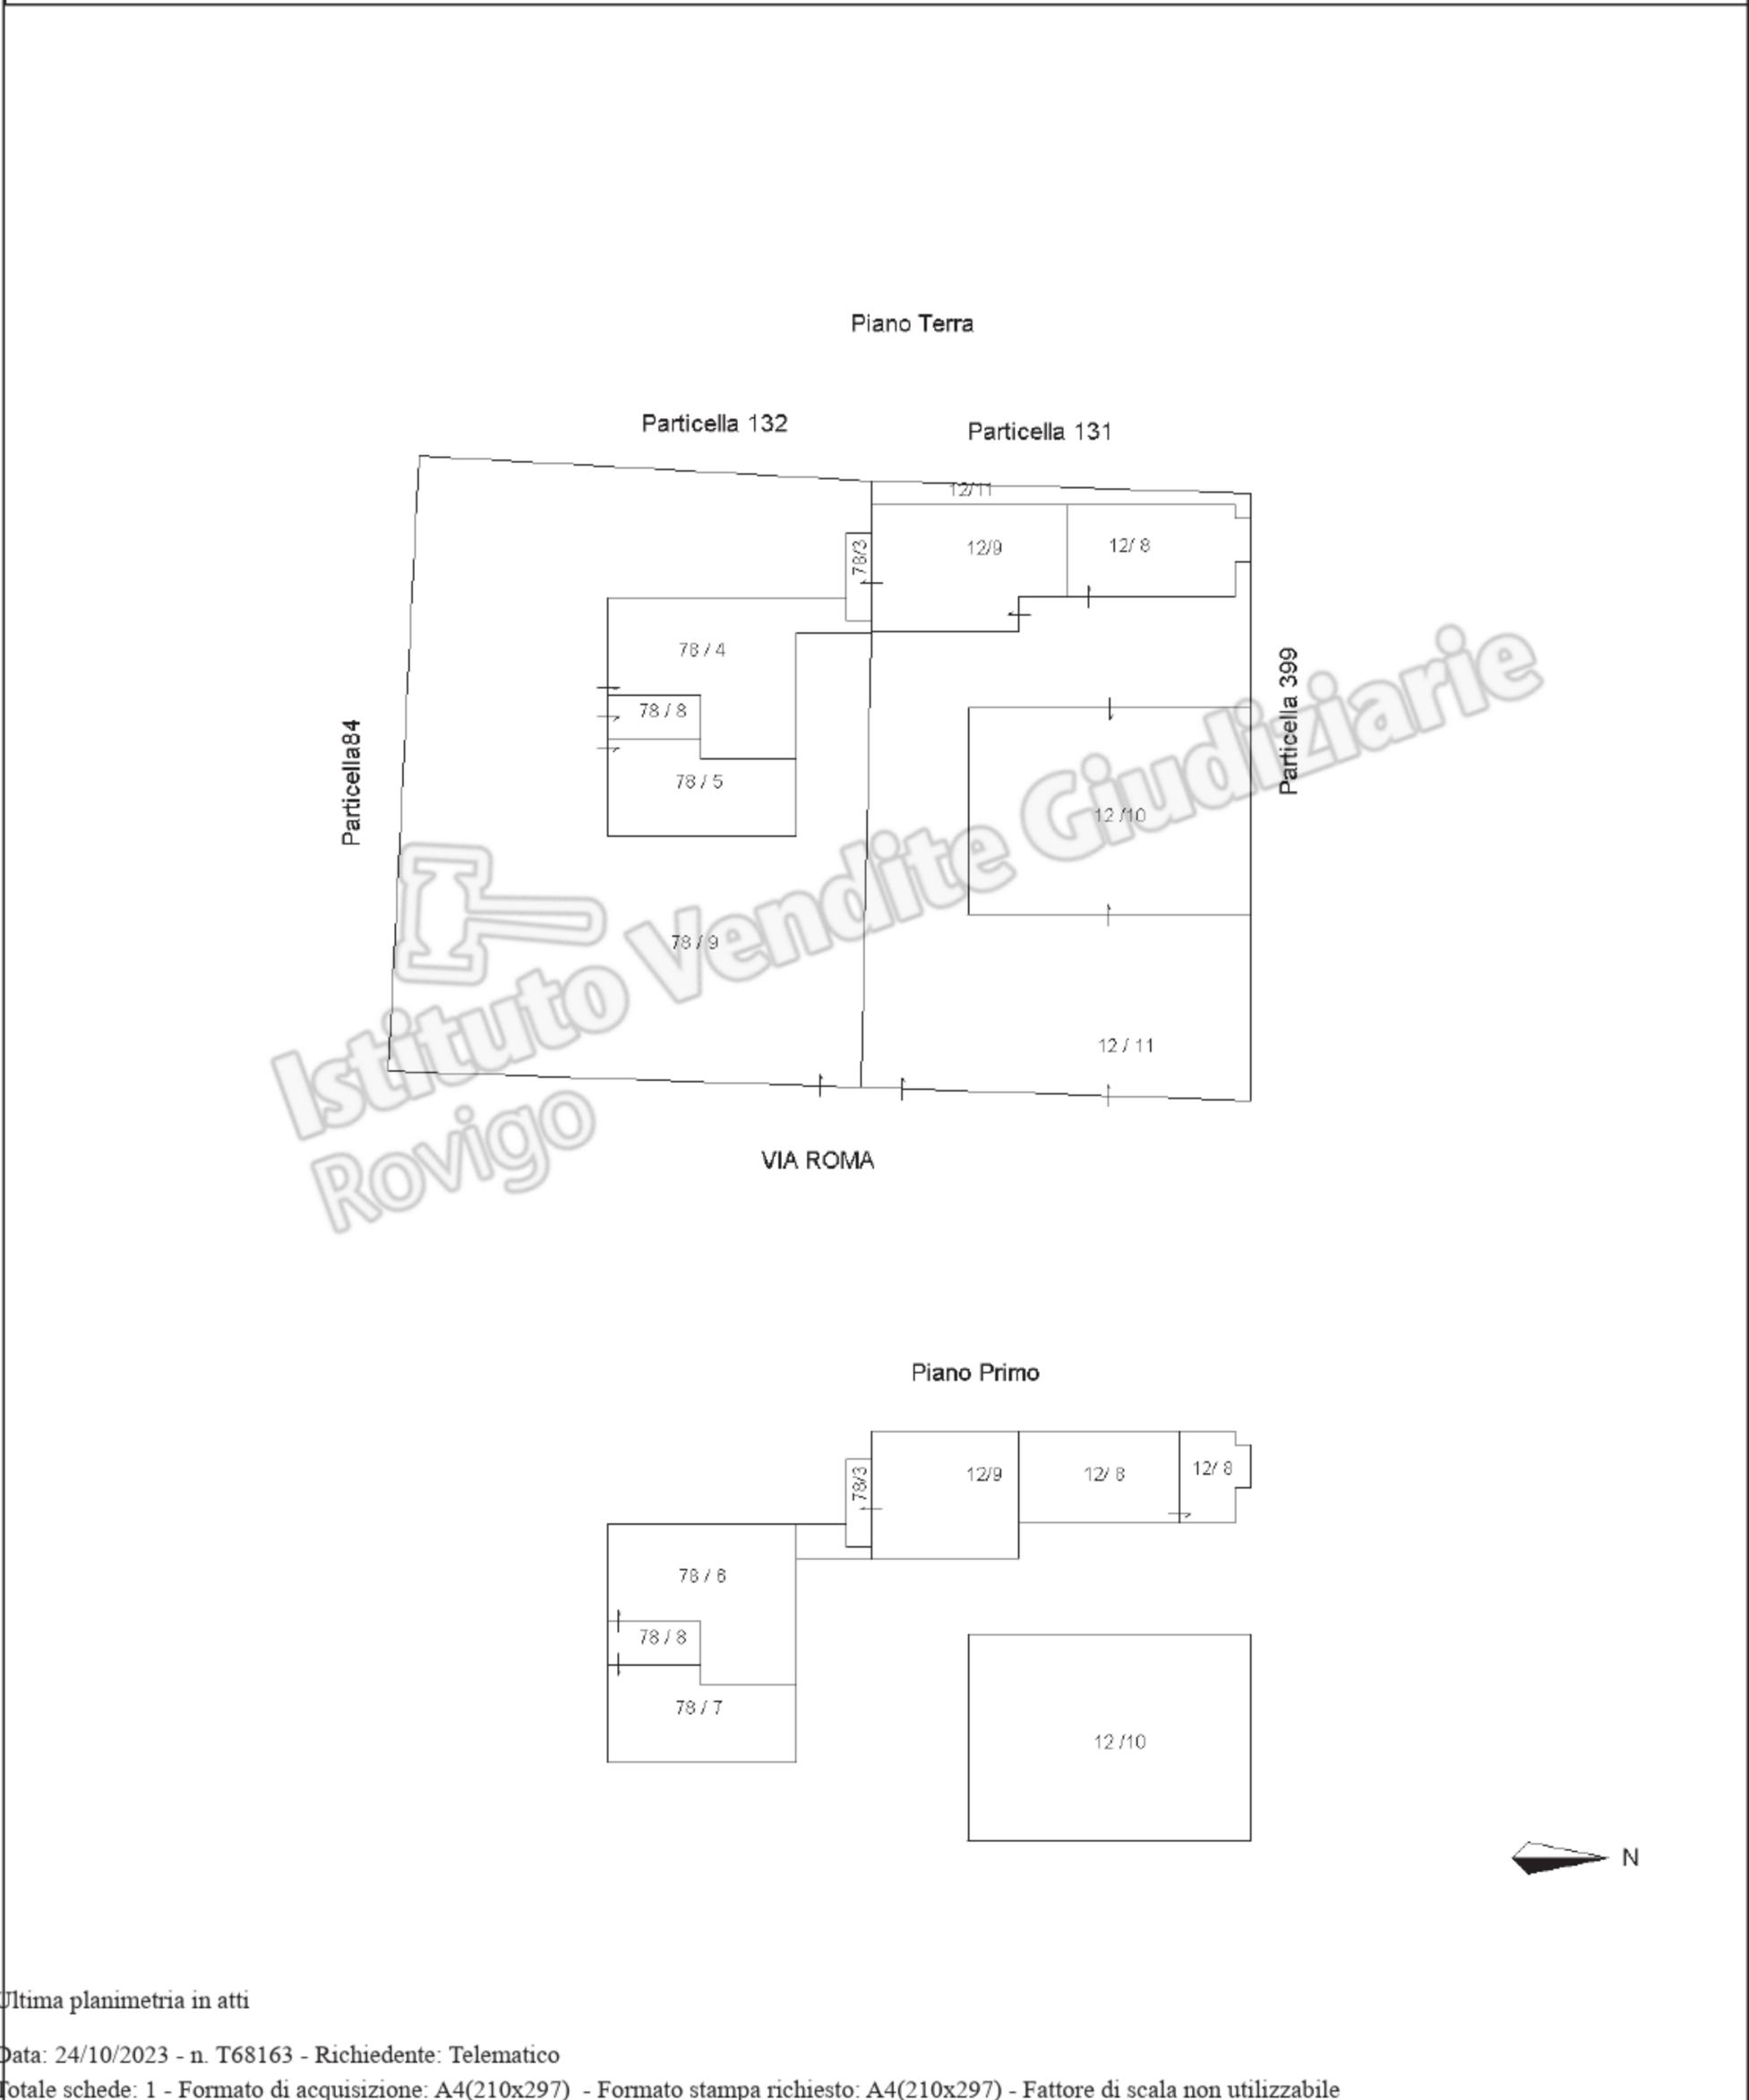

Ultima planimetria in atti