



MINISTERO DELLE FINANZE

DIREZIONE GENERALE DEL CATASTO E DEI SERVIZI TECNICI ERARIALI 130

ACCERTAMENTO GENERALE DELLA PROPRIETA' IMMOBILIARE URBANA

(R. DECRETO LEGGE 15 APRILE 1939 - N. 1762)

Planimetria degli immobili urbani denunciati con la Scheda N° 9312805

Comune Torino

Via Cassini n° 43

Ditta Cornaglia Vincenzo fu Carlo e altri

Seguono cognome, nome, paternità del solo primo intestatario

REG. IMMOBILIARE
N. 10 del 15/10/1940 - 1. ANNO 1940
R.D.L. 12 aprile 1934 - XVII, n. 952.

COMUNE

di



Talloncino di riscontro

DELLA

SCHEDA NUMERO

9312805

AVVERTENZA: Il presente
talloncino deve essere inserito a
cura del dichiarante nella plani-
metria (ripetuta) la quale im-
mobiliare denunciata con la pre-
sente scheda, dal proprietario al
cui intestamento è del R.D.L.
12 aprile 1934 - XVII, n. 952.

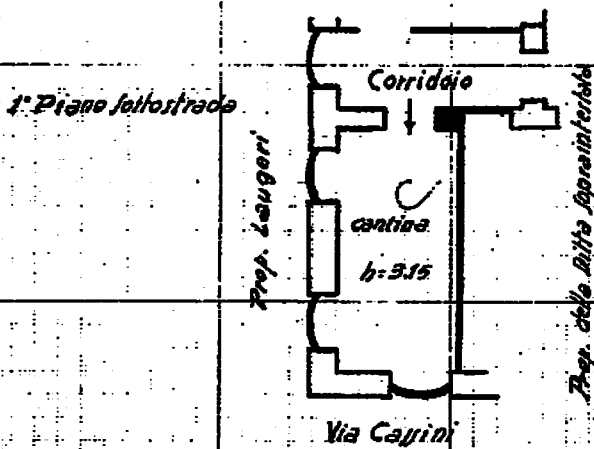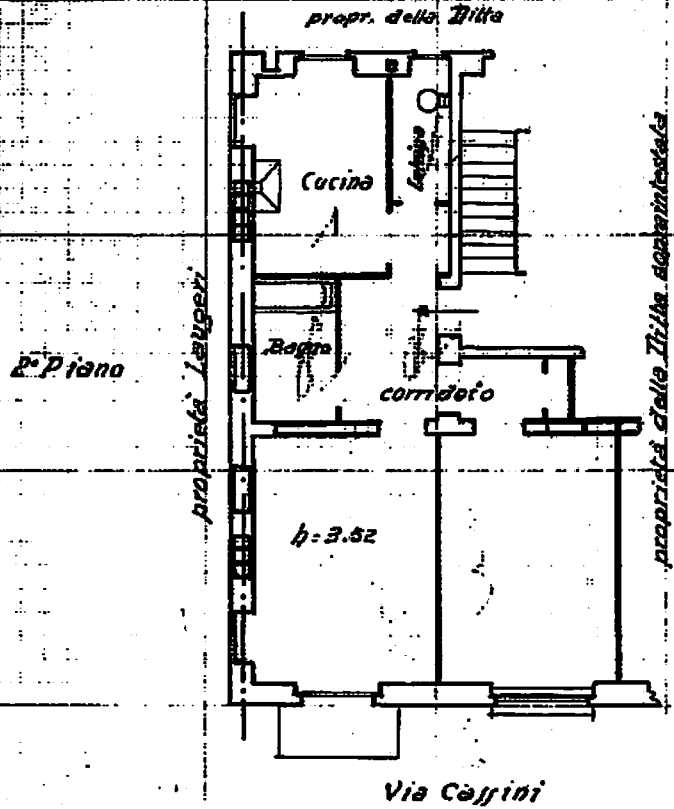

ORIENTAMENTO



SCALA 1:100

Compilato da:

Ing. Carlo Ferracchio

iscritto all'Albo degli Ingegneri
della Provincia di Torino

Data 18-10-1939 Firmo Carlo Ferracchio

Ultima planimetria in atti

Data presentazione: 29/12/1939 - Data: 01/10/2019 - n. T185252 - Richiedente: MGLLGU68M22L219E

Totale schede: 1 - Formato di acquisizione: A3(297x420) - Formato stampa richiesto: A4(210x297)

Catasto dei Fabbricati - Situazione al 01/10/2019 - Comune di TORINO (L219) - < Foglio: 1299 - Particella: 307 - Subalterno: 5 >
VIA CASSINI GIAN DOMENICO n. 43 piano: 2-S1;