

Identificativi Catastali:

Sezione:
Foglio: 26
Particella: 310
Subalterno: 35

Compilata da:
Baciarello Gianluca


Iscritto all'albo:
Architetti

Prov. Grosseto

N. 545

planimetria
scheda n. 1 Scala 1:200

PIANO TERRENO

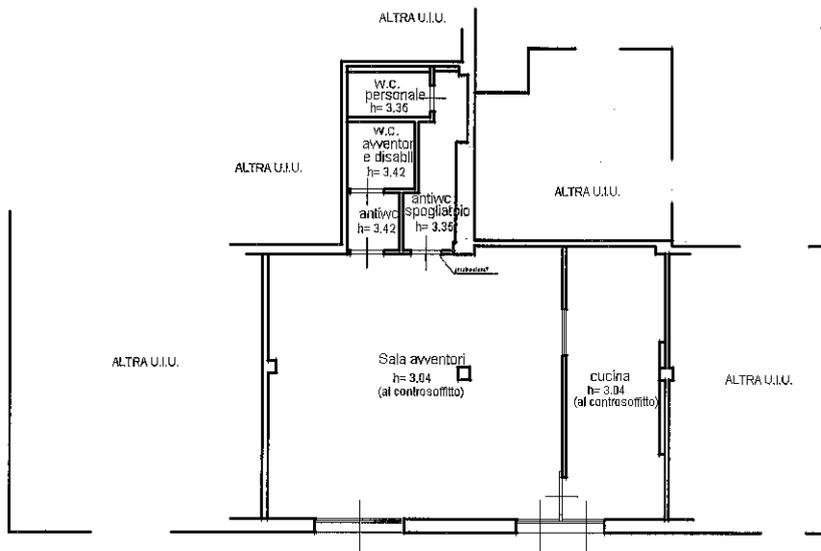

VIA DEL CASSARELLO

