

**Agenzia delle Entrate
CATASTO FABBRICATI
Ufficio Provinciale di
Rovigo**

Dichiarazione protocollo n. RO0034361 del 12/10/2023

Comune di Guarda Veneta

Via Roma

civ. 419

Identificativi Catastali:

Sezione:

Foglio: 8

Particella: 12

Subalterno: 9

Compilata da:

Ferrari Caterina

Iscritto all'albo:

Geometri

Prov. Rovigo


N. 1299

Planimetria


Scheda n. 1

Scala 1:200

Piano Terra
h. 2,42

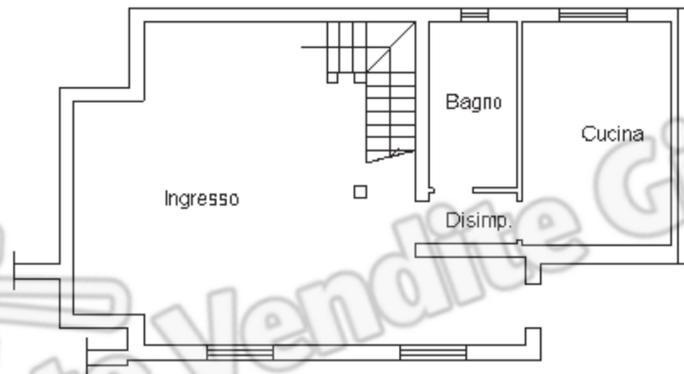

Piano Primo
h. med. 2,92

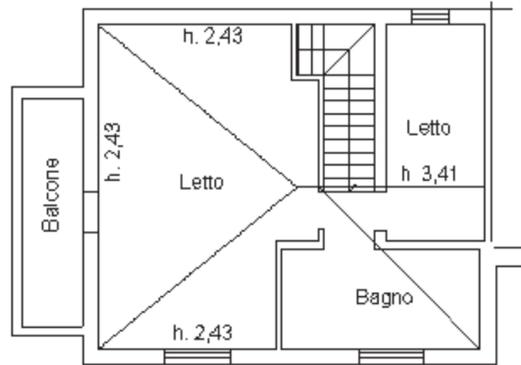

Istituto Vendite Giudiziarie
Rovigo

**Agenzia delle Entrate
CATASTO FABBRICATI
Ufficio Provinciale di
Rovigo**

Dichiarazione protocollo n. RO0034361 del 12/10/2023

Comune di Guarda Veneta

Via Roma

civ. 419

Identificativi Catastali:

Sezione:

Foglio: 8

Particella: 12

Subalterno: 8

Compilata da:

Ferrari Caterina

Iscritto all'albo:

Geometri

Prov. Rovigo


N. 1299

Planimetria


Scheda n. 1

Scala 1:200

Piano Terra
h. 2,42

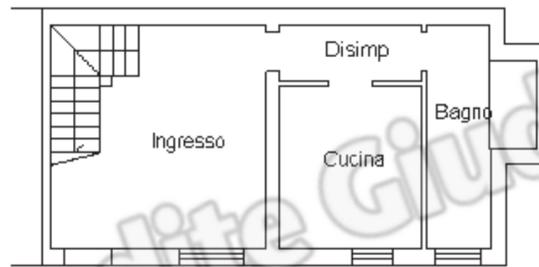

Piano Primo
h. med. 2,82

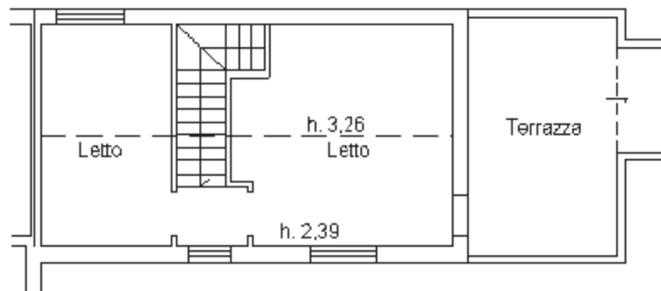


Istituto Vendite Giudiziarie
Rovigo

ELABORATO PLANIMETRICO	
Compilato da: Ferrari Caterina	
Iscritto all'albo: Geometri	
Prov. Rovigo	N. 1299

Agenzia delle Entrate
CATASTO FABBRICATI
Ufficio Provinciale di
Rovigo

Comune di Guarda Veneta	Protocollo n. RO0034361 del 12/10/2023
Sezione: Foglio: 8 Particella: 12	Tipo Mappale n. 32977 del 28/09/2023
Dimostrazione grafica dei subalterni	Scala 1 : 500

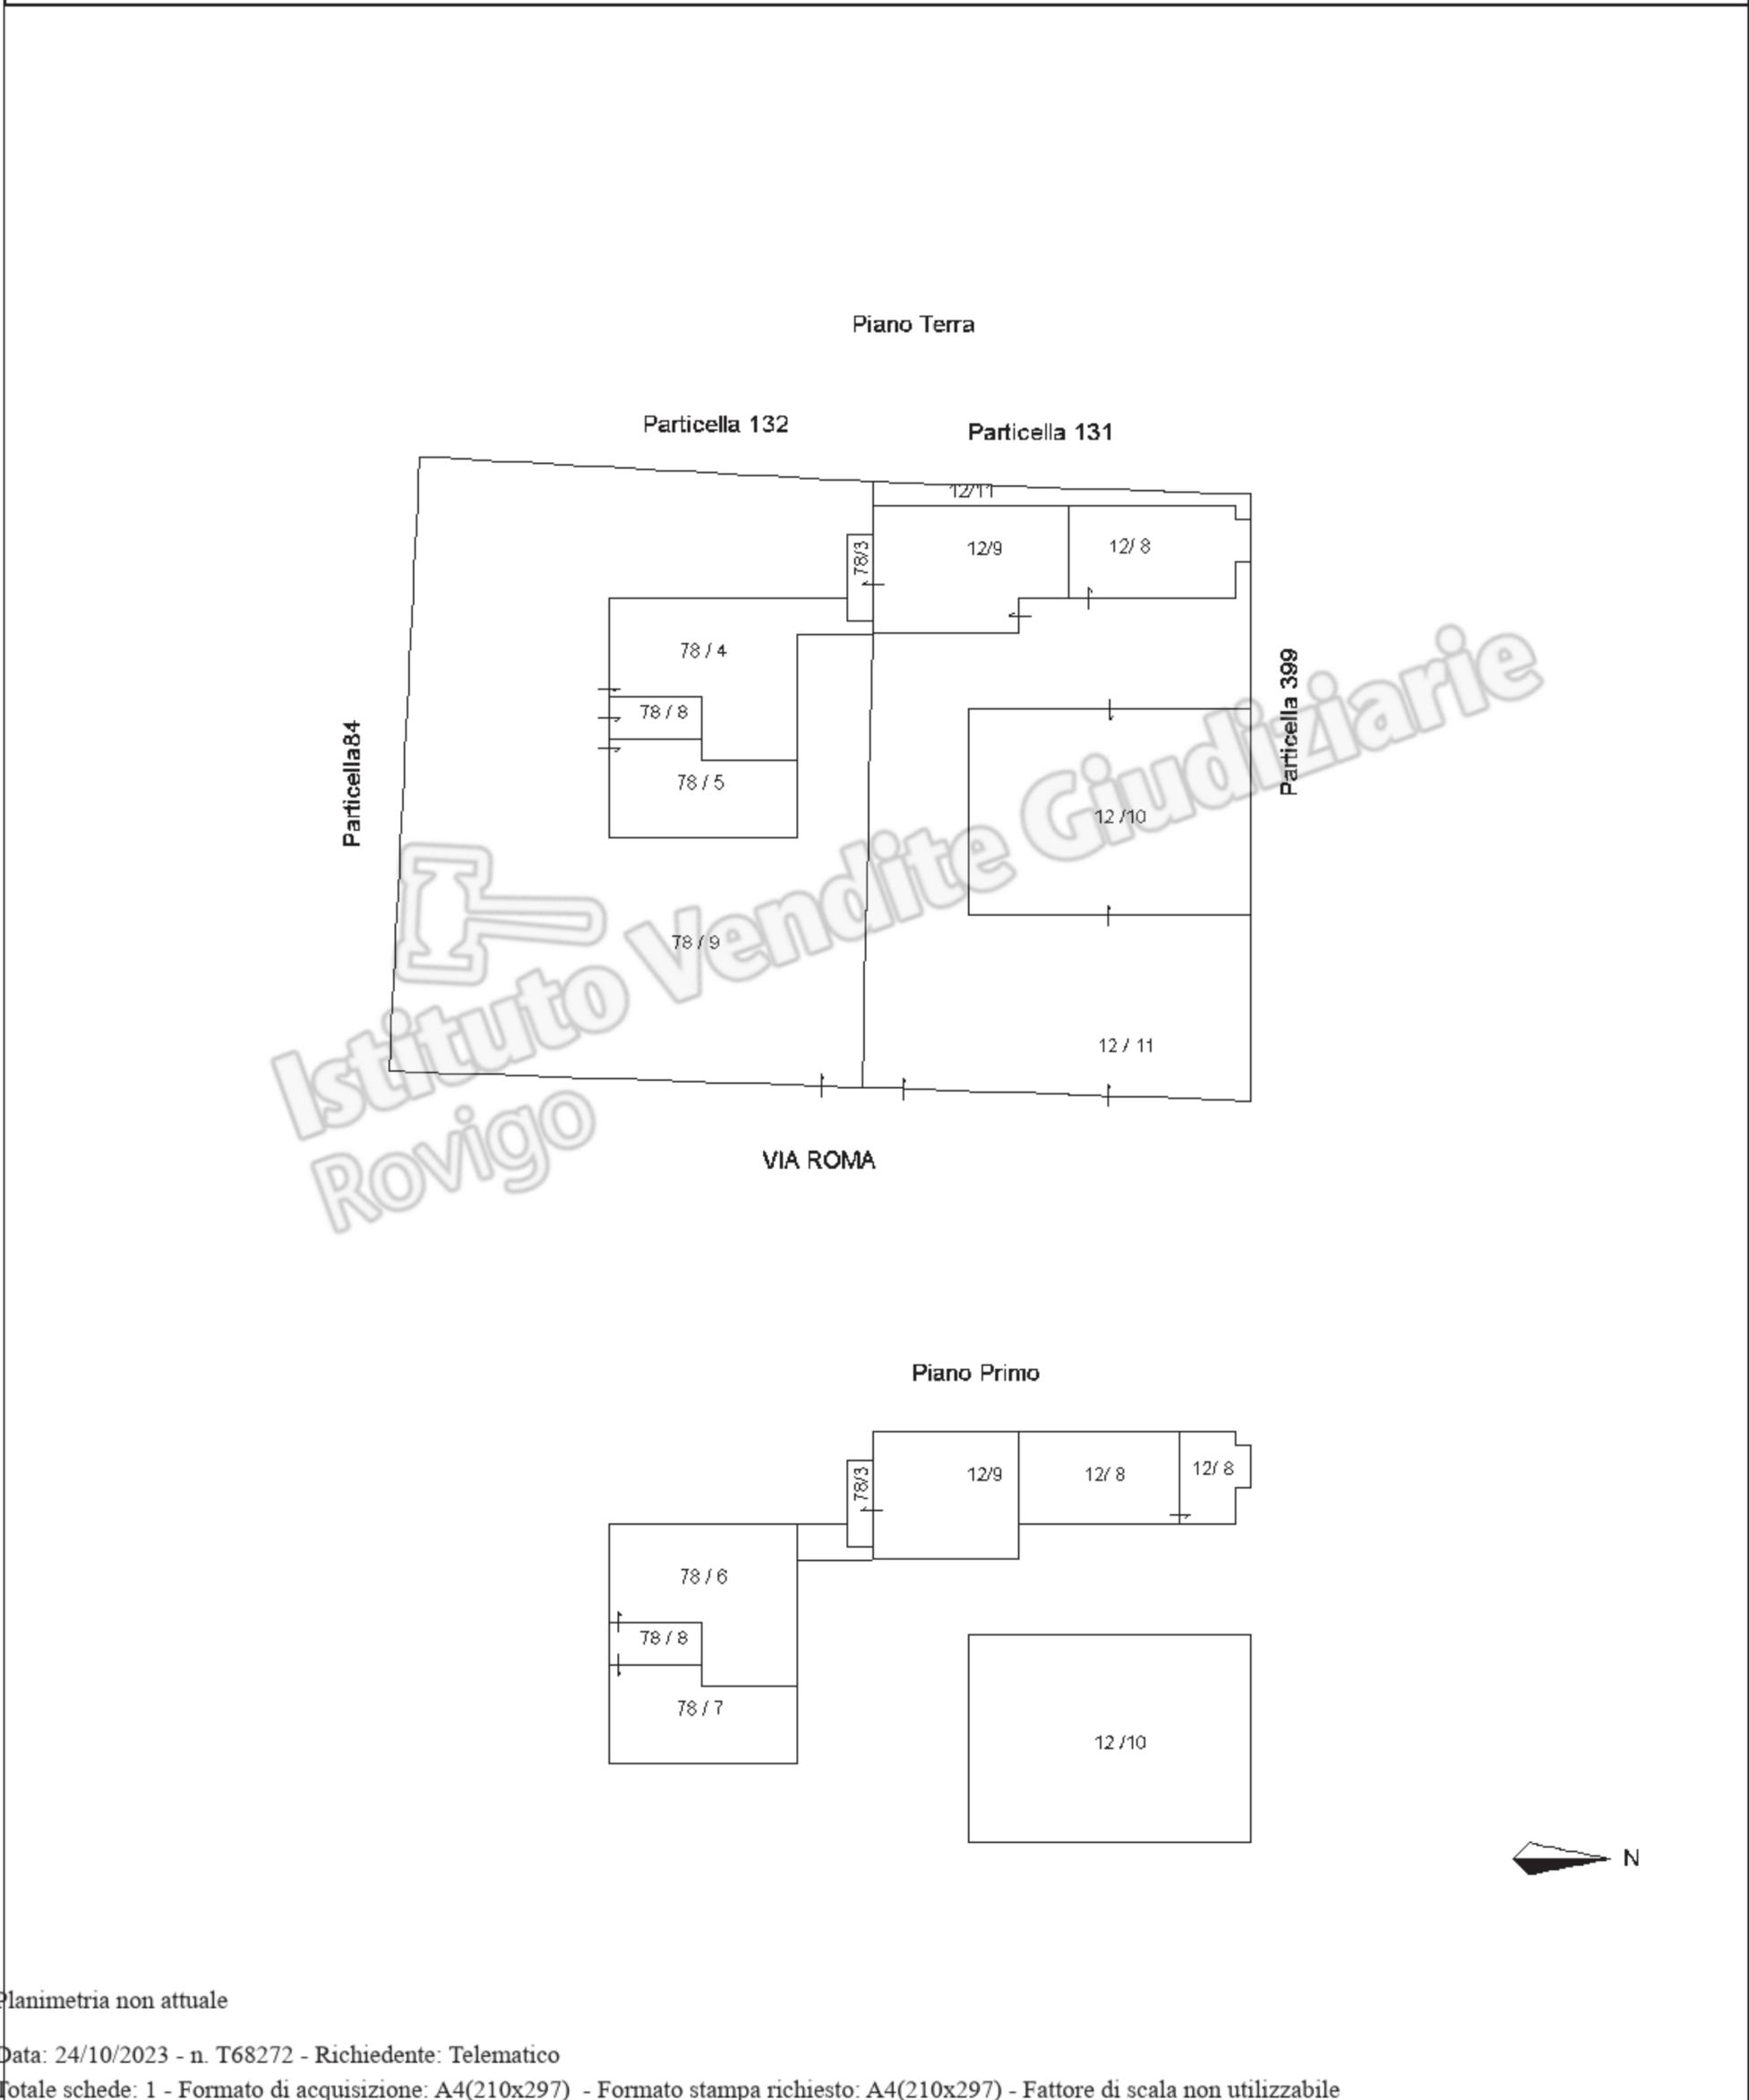

Planimetria non attuale