

QUADRO  
rend. 497




MINISTERO DELLE FINANZE  
DIREZIONE GENERALE DEL CATASTO E DEI SS.TT.EE.  
**CATASTO EDILIZIO URBANO** (RDL 13-4-1939, n. 652)


MOD. BN (CEU)

LIRE  
**250**

netria di u.i.u. in Comune di BORGOTARO via PV. MANARA (LOC. SAN ROCCO) CIV. ....

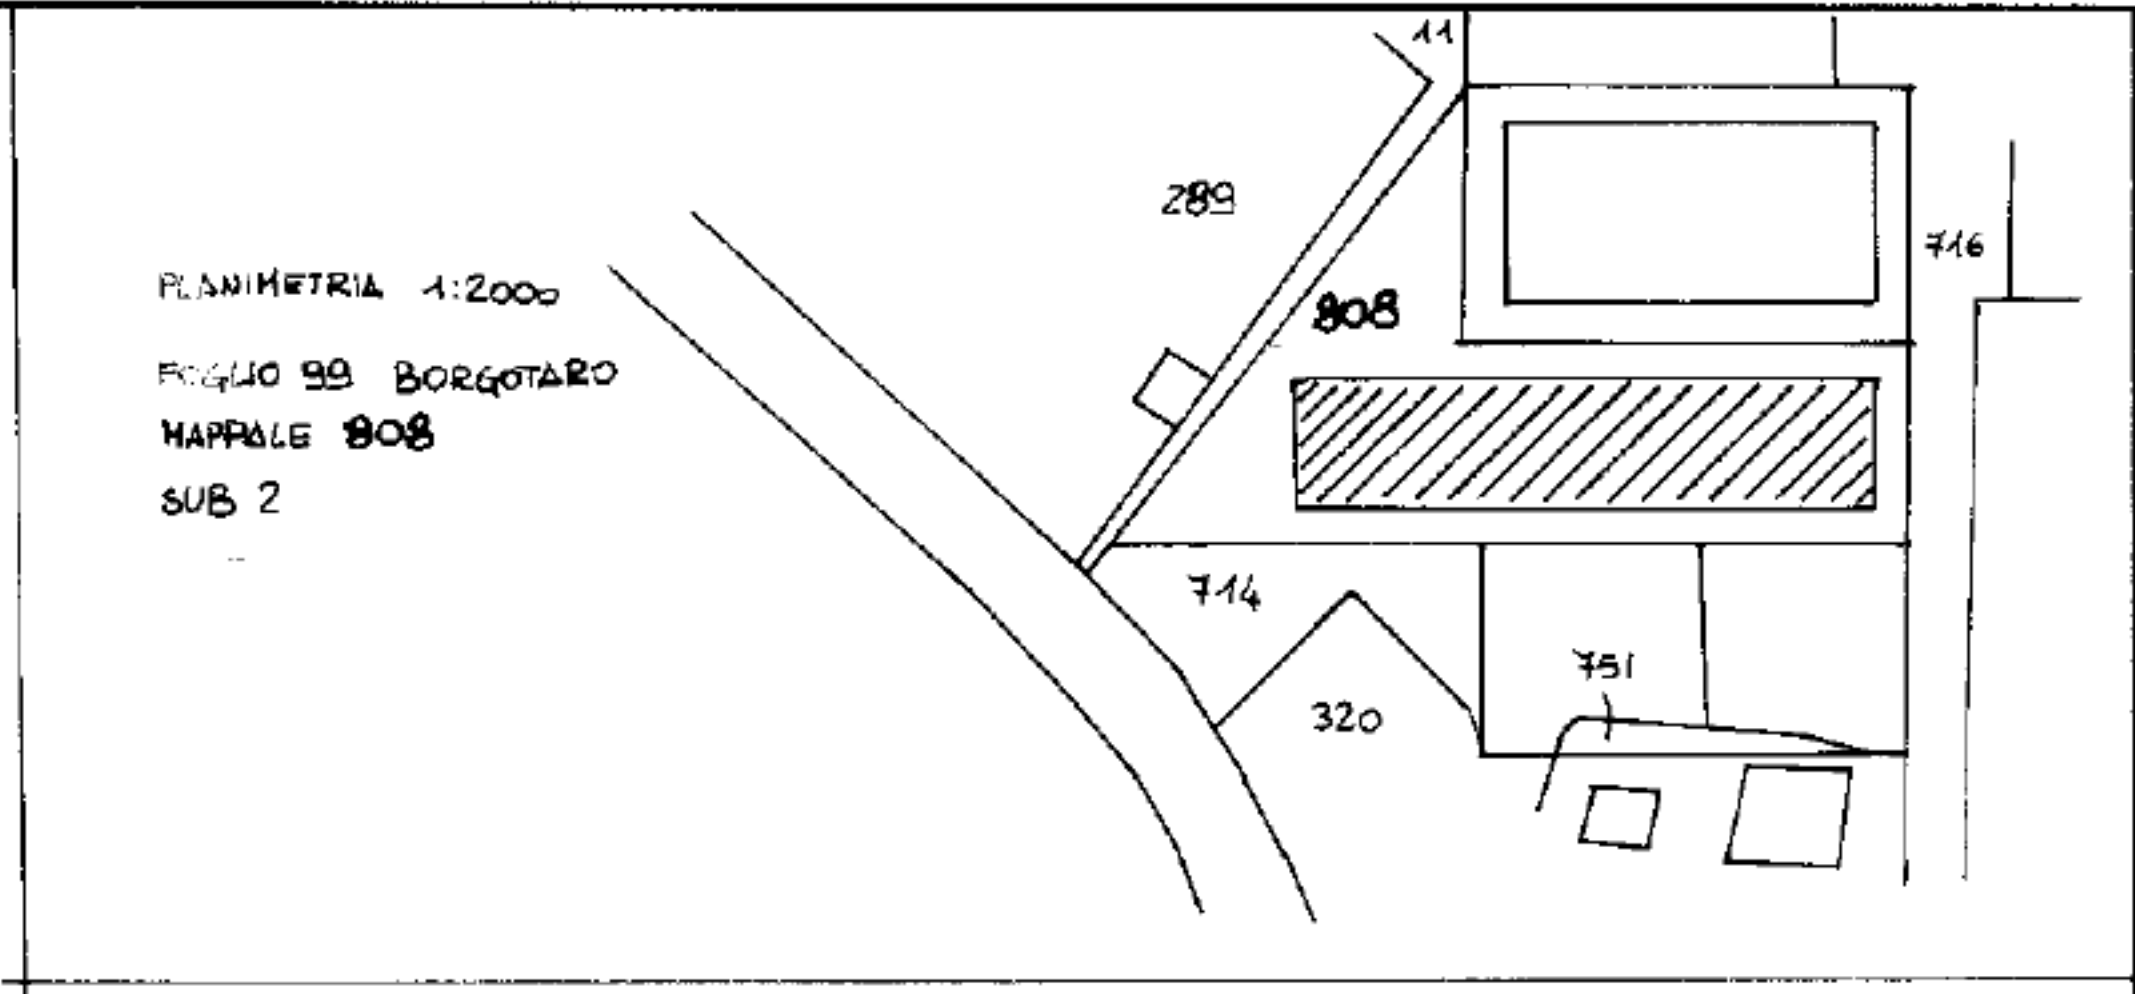

PROP.

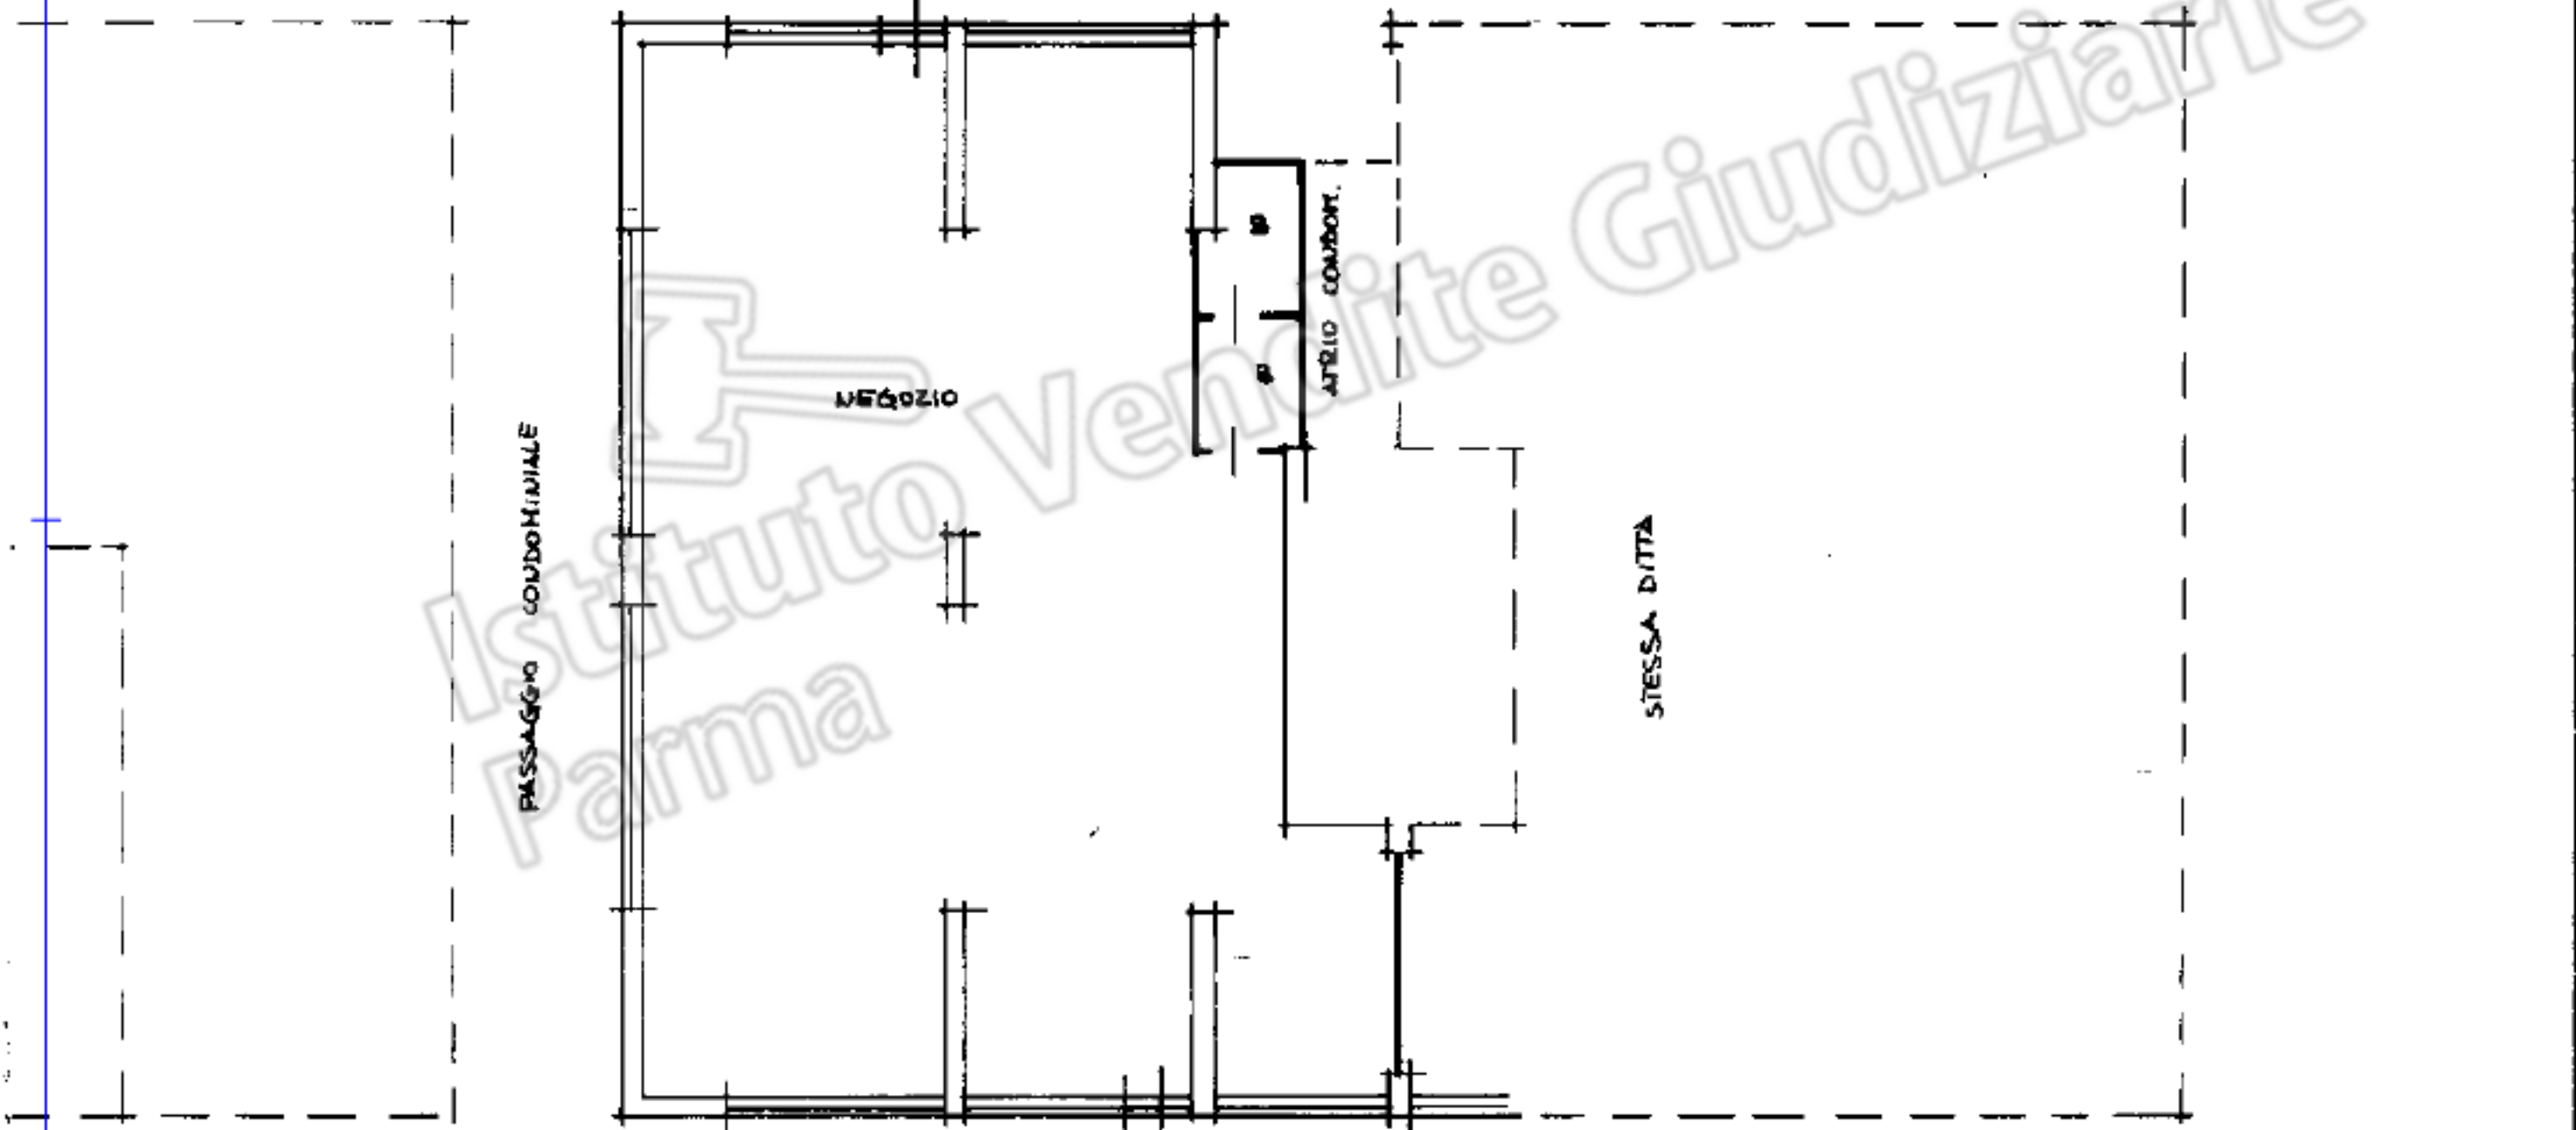

NO TERRENO H. 3,00 m.

**ORIENTAMENTO**



**SCALA DI 1: 200**

azione di N.C. ☒  
Unità planimetrica ☒

Compilata dal ING. ZUCCONI PIERO  
(Titolo, cognome e nome)

RISERVATO ALL'UFFICIO

Data presentazione: 01/01/0001 Data: 18/10/2023 - n. T74771 - Richiedente: CSLGPP68H14G337E

entificativi catastali Iscritto all'albo de PARMA della provincia di PARMA n. 652

8 sub. 2  
data GIUGNO '89 Firma [Signature]