

COMUNE DI ACI CATENA

PROGETTO VILLE BIFAMILIARI TRA VIA NIZZETI E VIA OLIVO SAN MAURO,  
NELL'AMBITO DEL PIANO DI LOTTIZZAZIONE SCUTO ED ALTRI, NEI LOTTI  
INDIVIDUATI IN CATASTO AL FOGLIO 11, PARTICELLE 748-749-750.

GRAFICI:



EDIFICIO TIPO (1-2-3)  
PIANTE- PROSPETTI- SEZIONI

VISTI:


Tav. 3

LA DITTA


IL PROGETTISTA

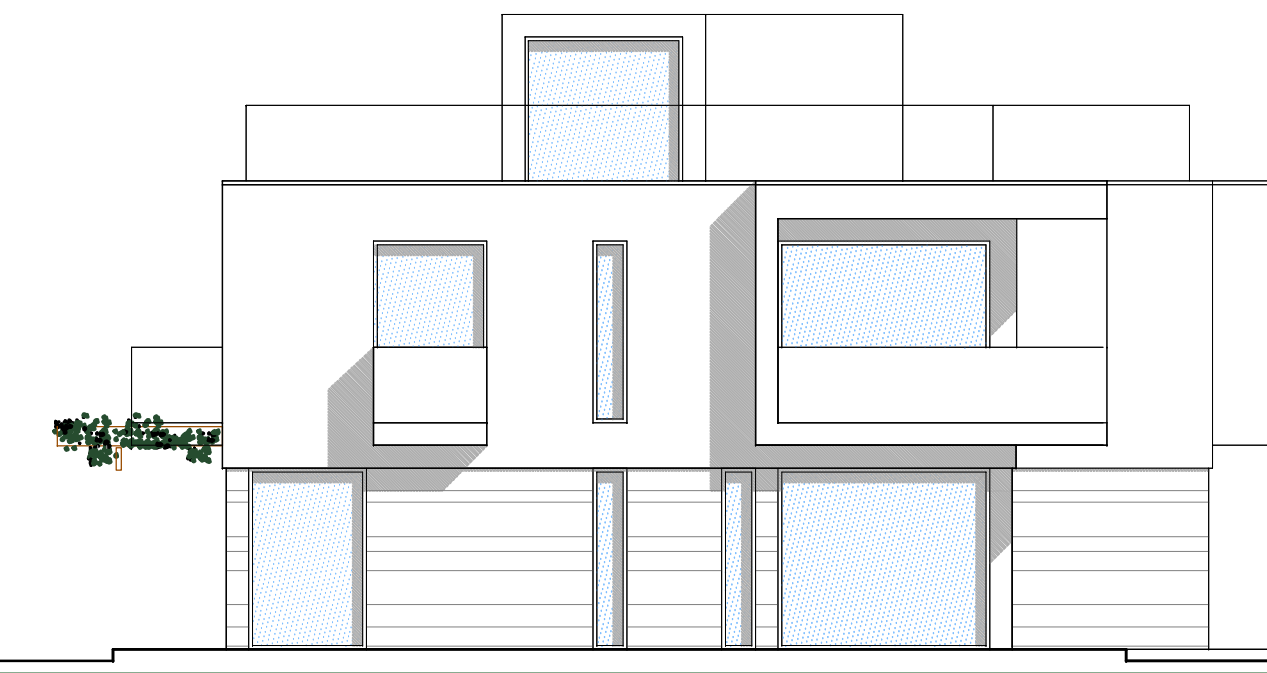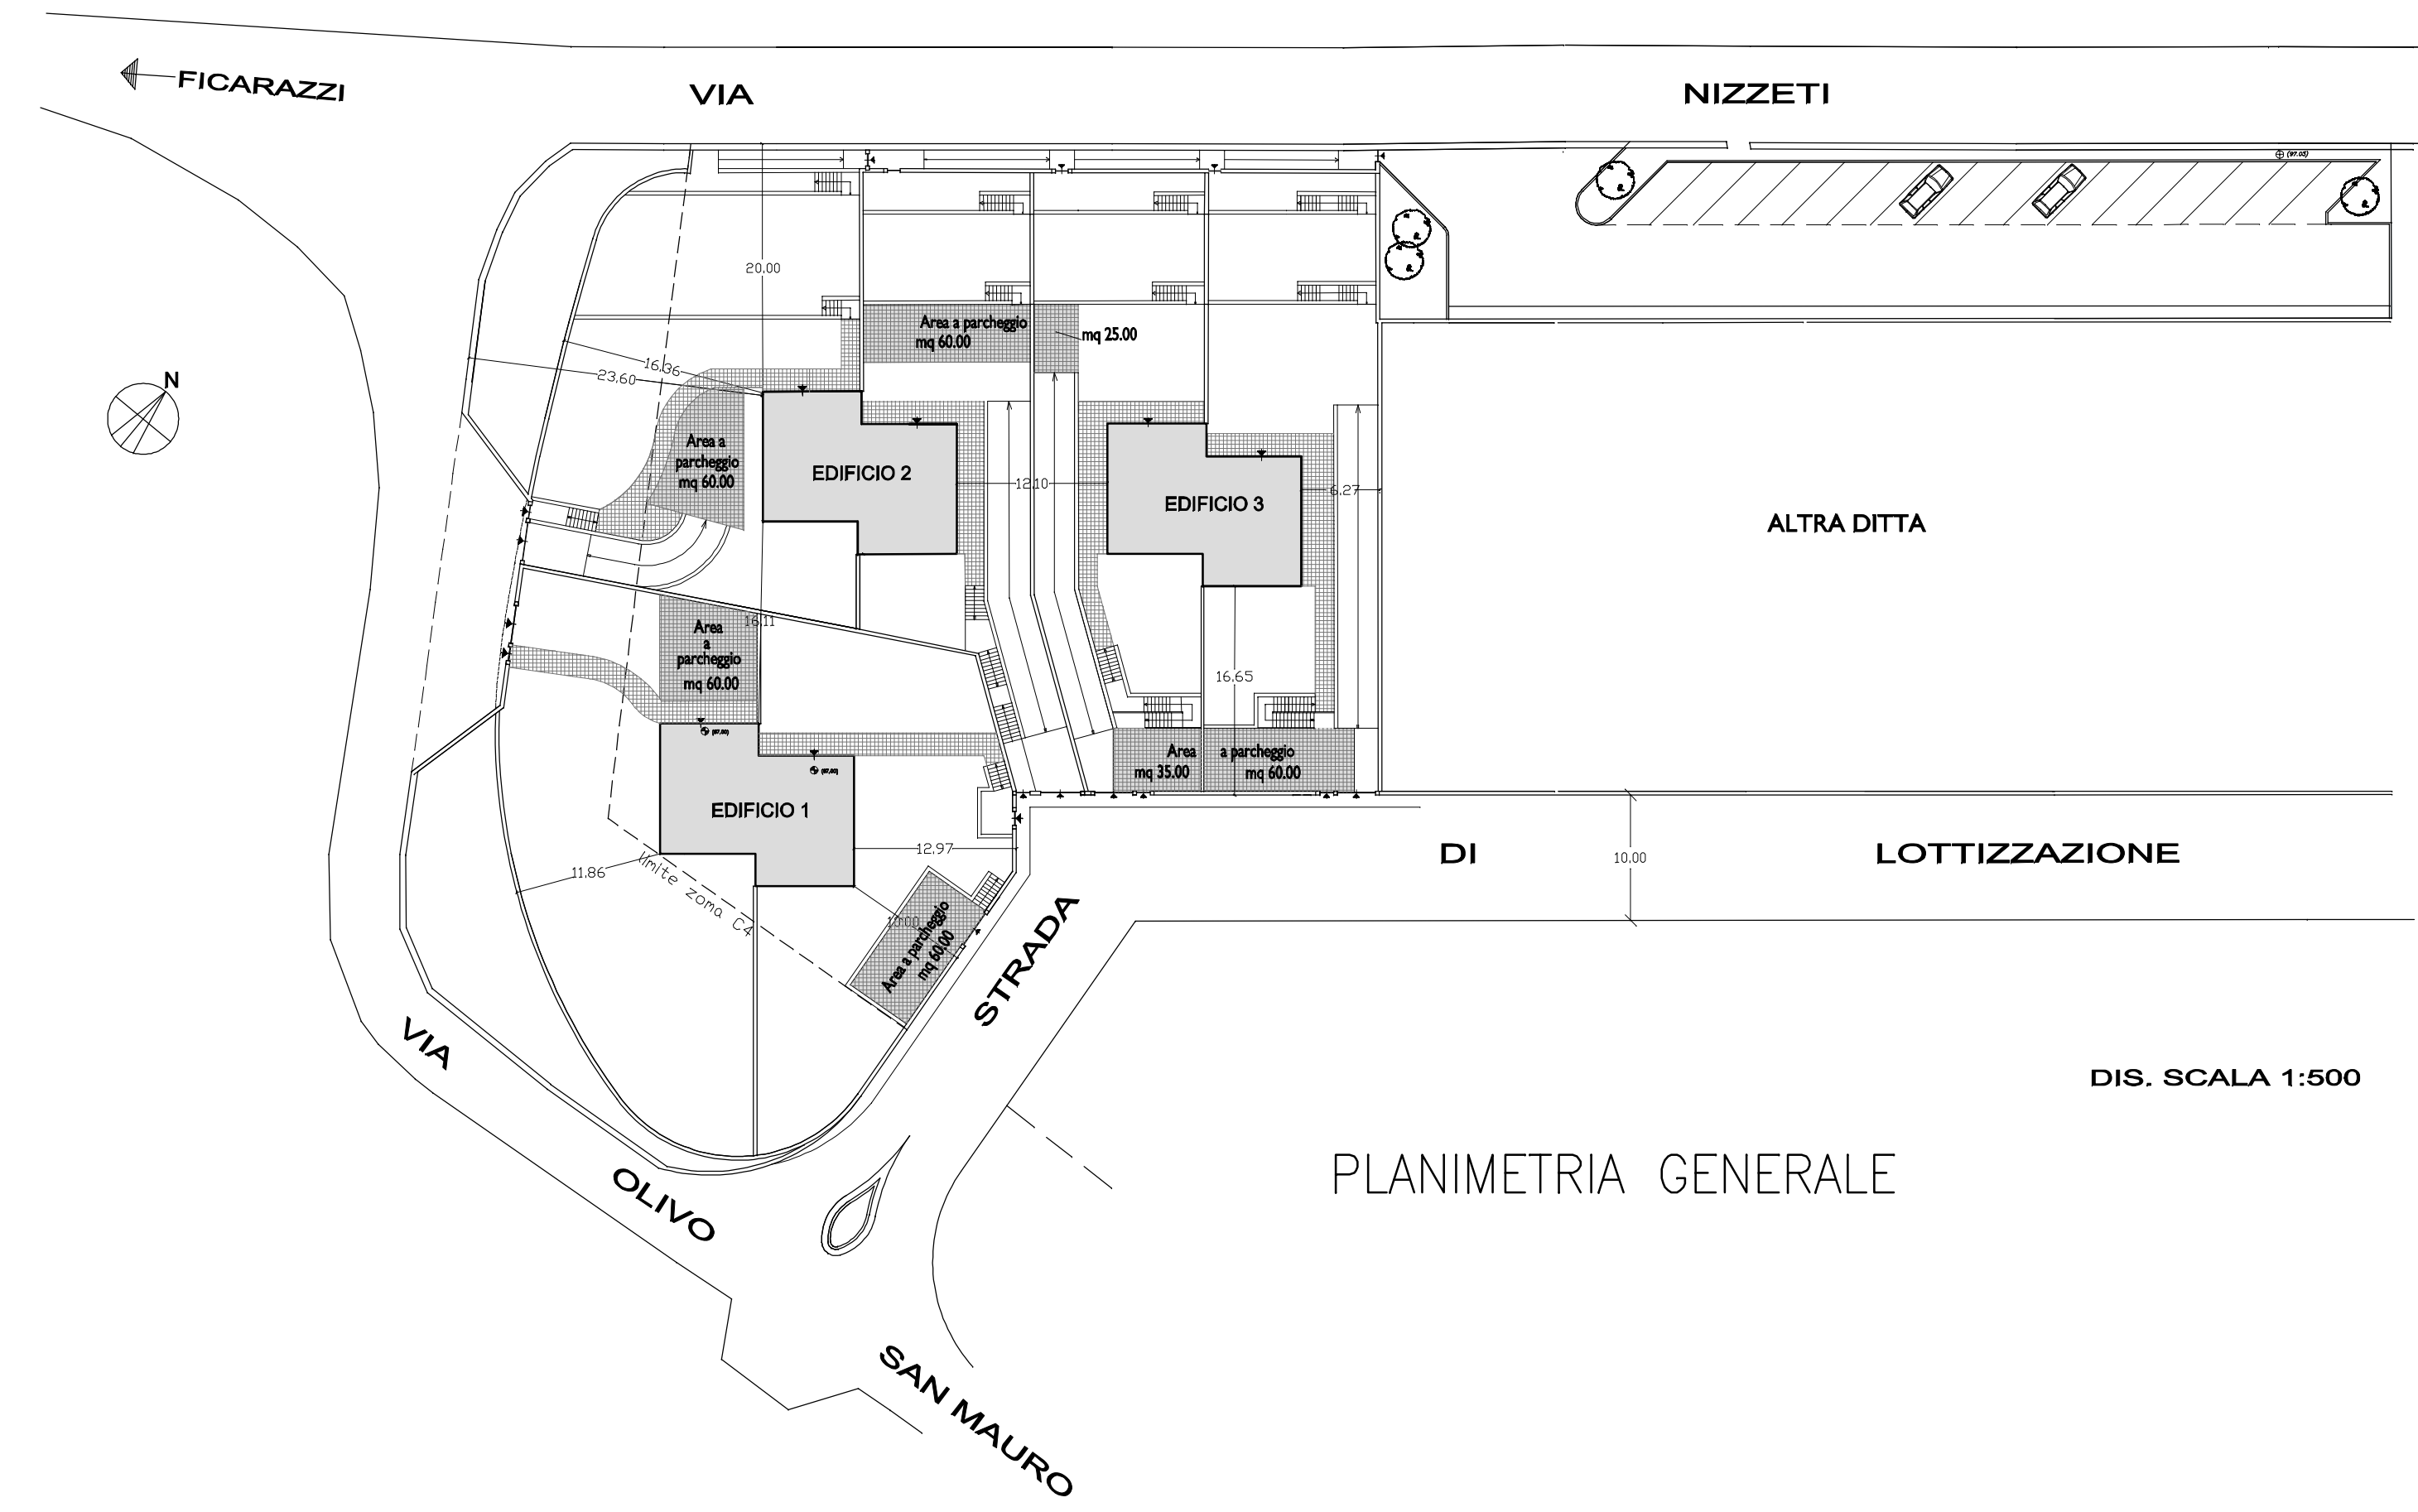


PROSPETTO SUD-OVEST

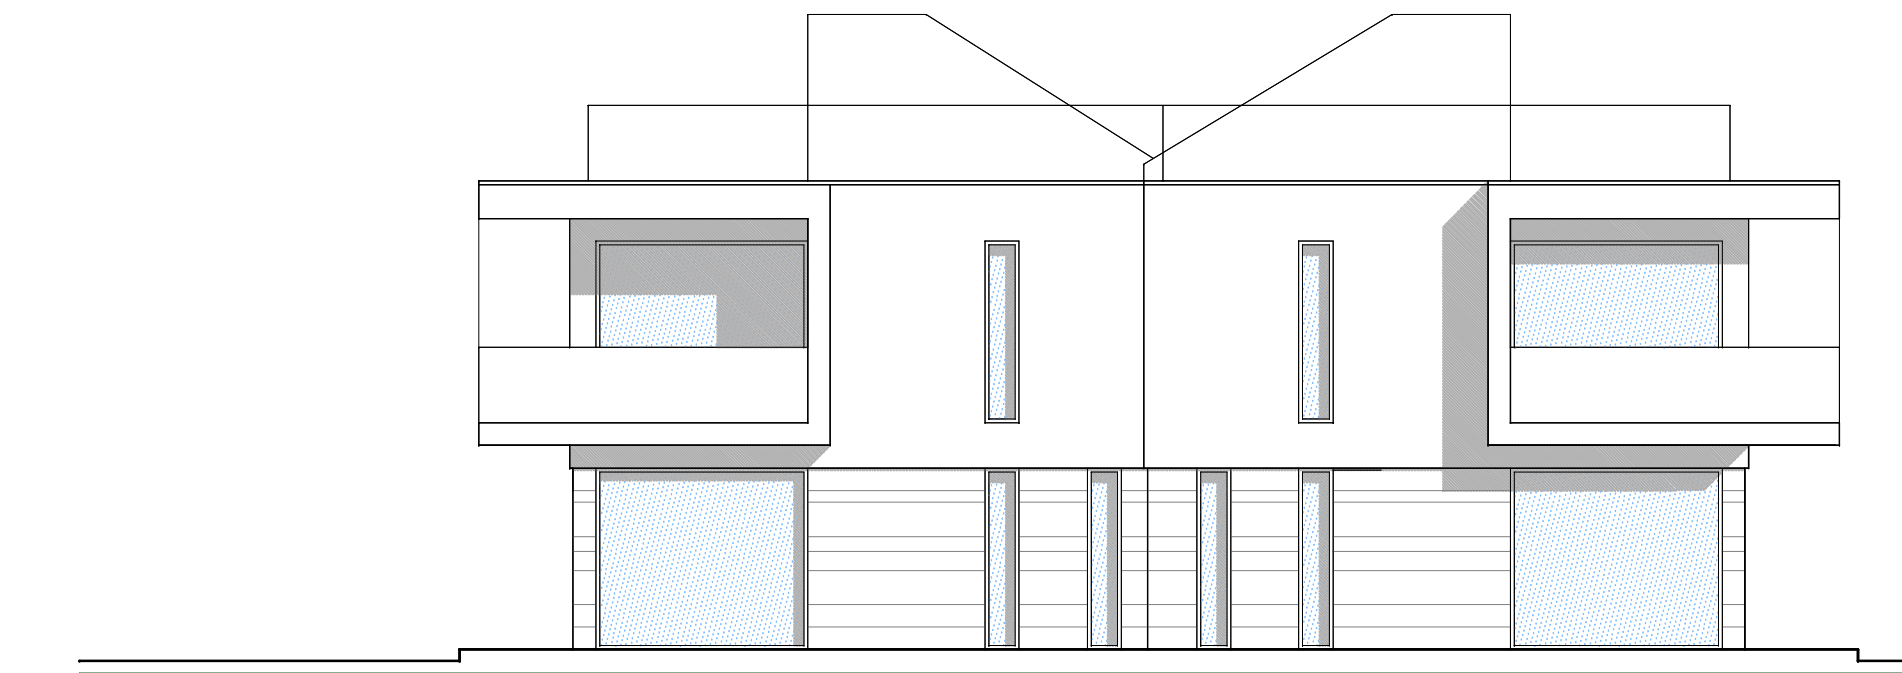

PROSPETTO SUD-EST

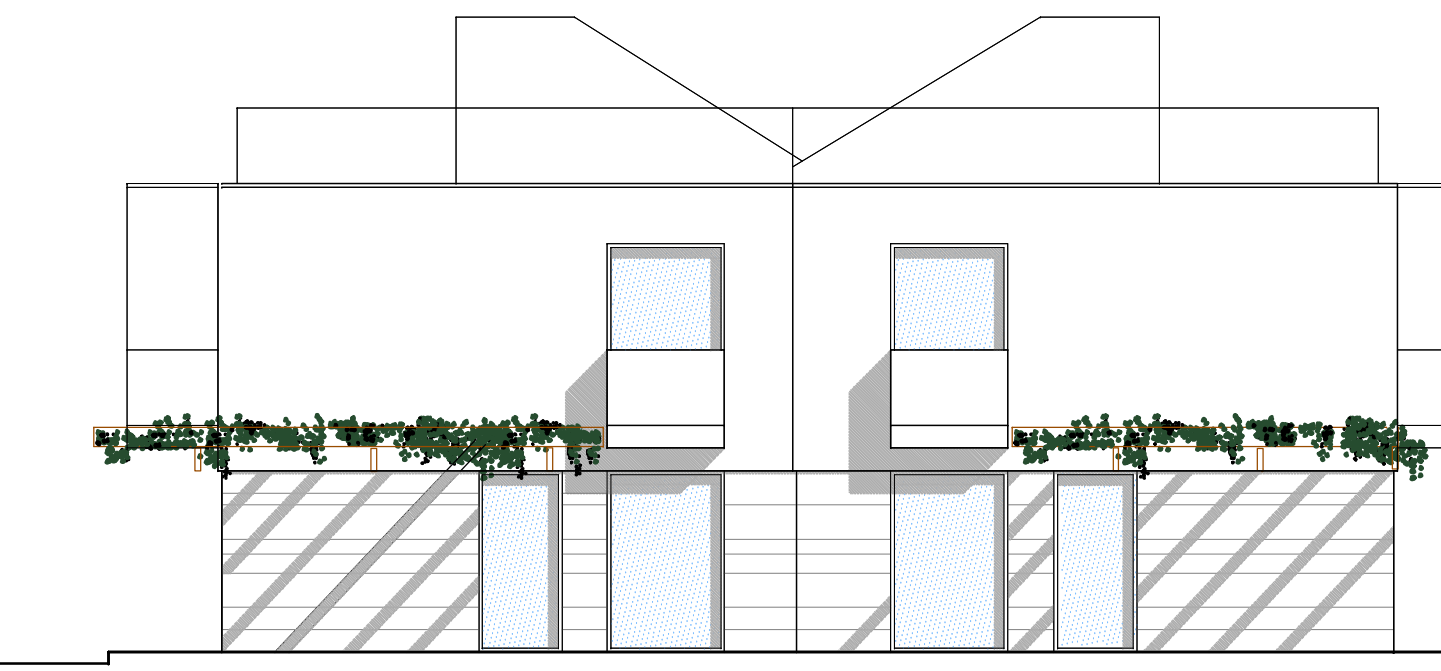

PROSPETTO NORD-OVEST

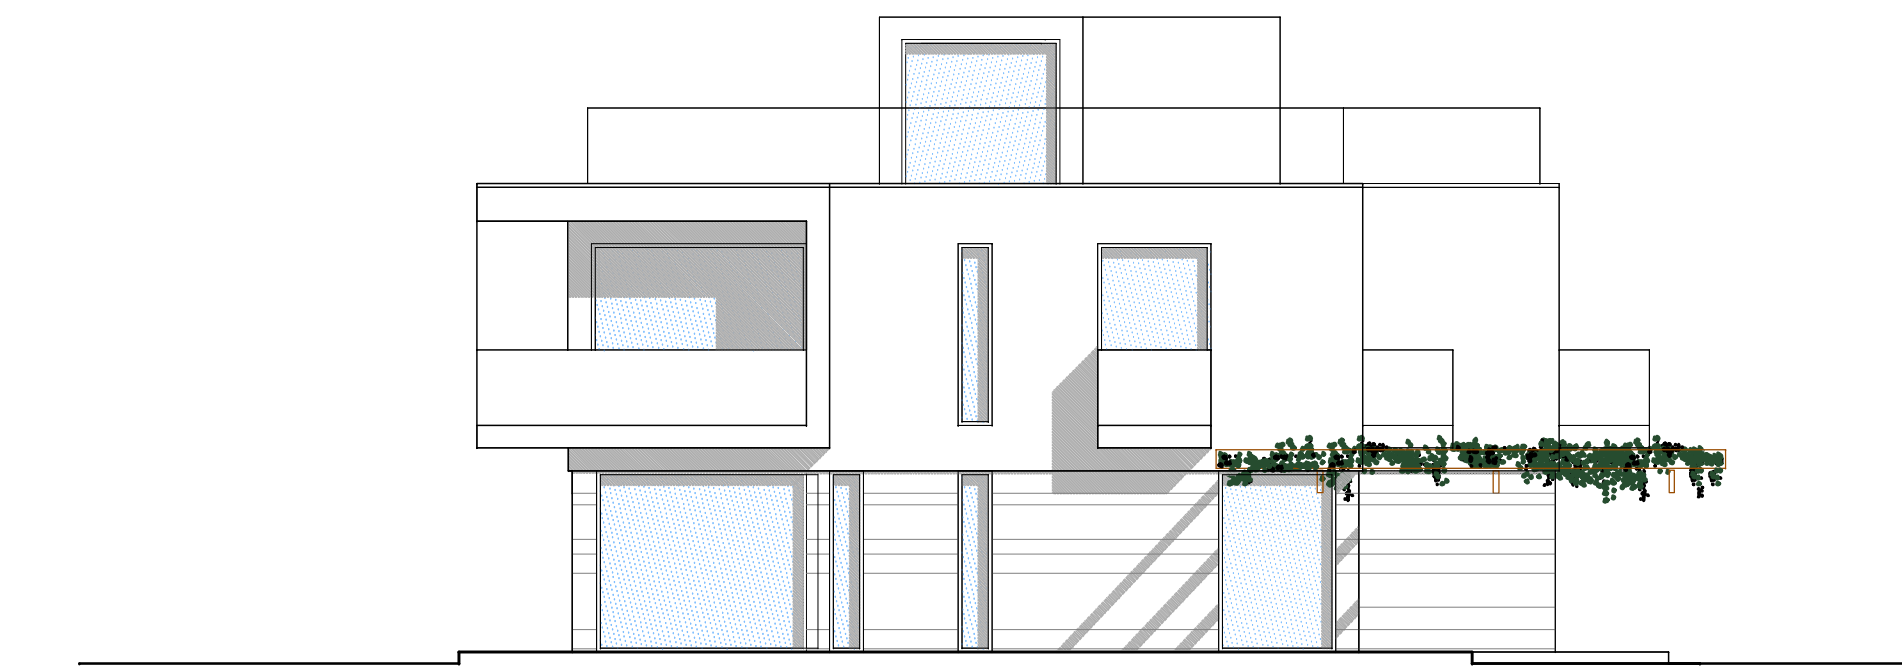

PROSPETTO NORD-EST

