
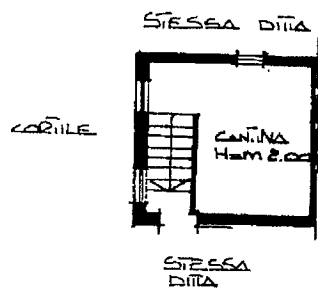
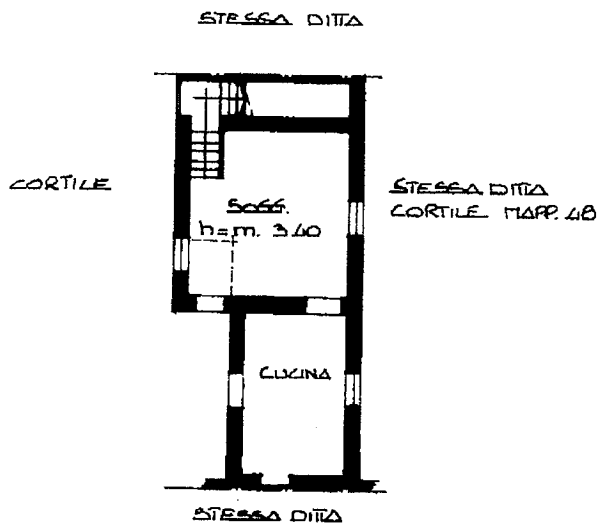
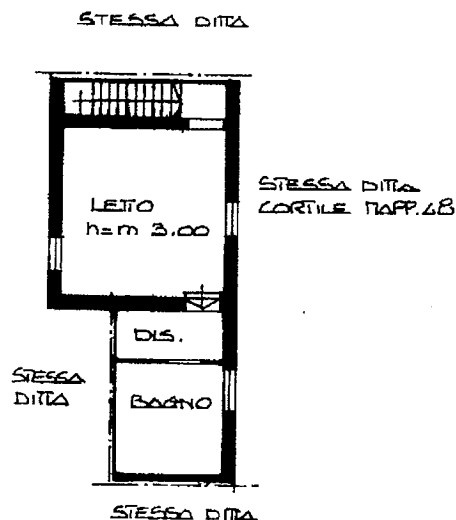
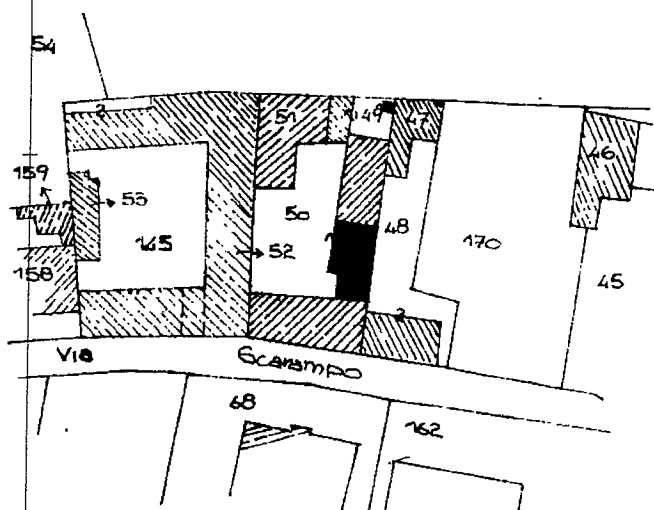


Planimetria di u.i.u. in Comune di LODI fr. OLMO via SCARAMPO E47000 civ. 9PIANO INTERRATO⑨ libere
M987PIANO TERRAPIANO PRIMOComune di LODI
Fg. 71 MAPP. 50
ESTRATTO DI MAPPA
Scala 1:1000

ORIENTAMENTO

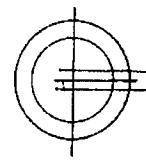

Scala di 1: 200

Dichiarazione di N.C. ☐
Denuncia di variazione ☒Compilata dal
(Titolo, cognome e nome)Geom. SILVANA TALISARDIIscritto all'albo de i. Geom.

RISERVATO ALL'UFFICIO

Porz. "B"

Ultima planimetria in atti
identificativi catastali

Data presentazione: 14/12/1993 - Data: 02/12/2019 - n. T46691 - Richiedente: MZZGRG69R01E648E

Formato di acquisizione: A4(210x297) - Formato stampa richiesto: A4(210x297)

Firma [Firma]