Pianta Piano Terra
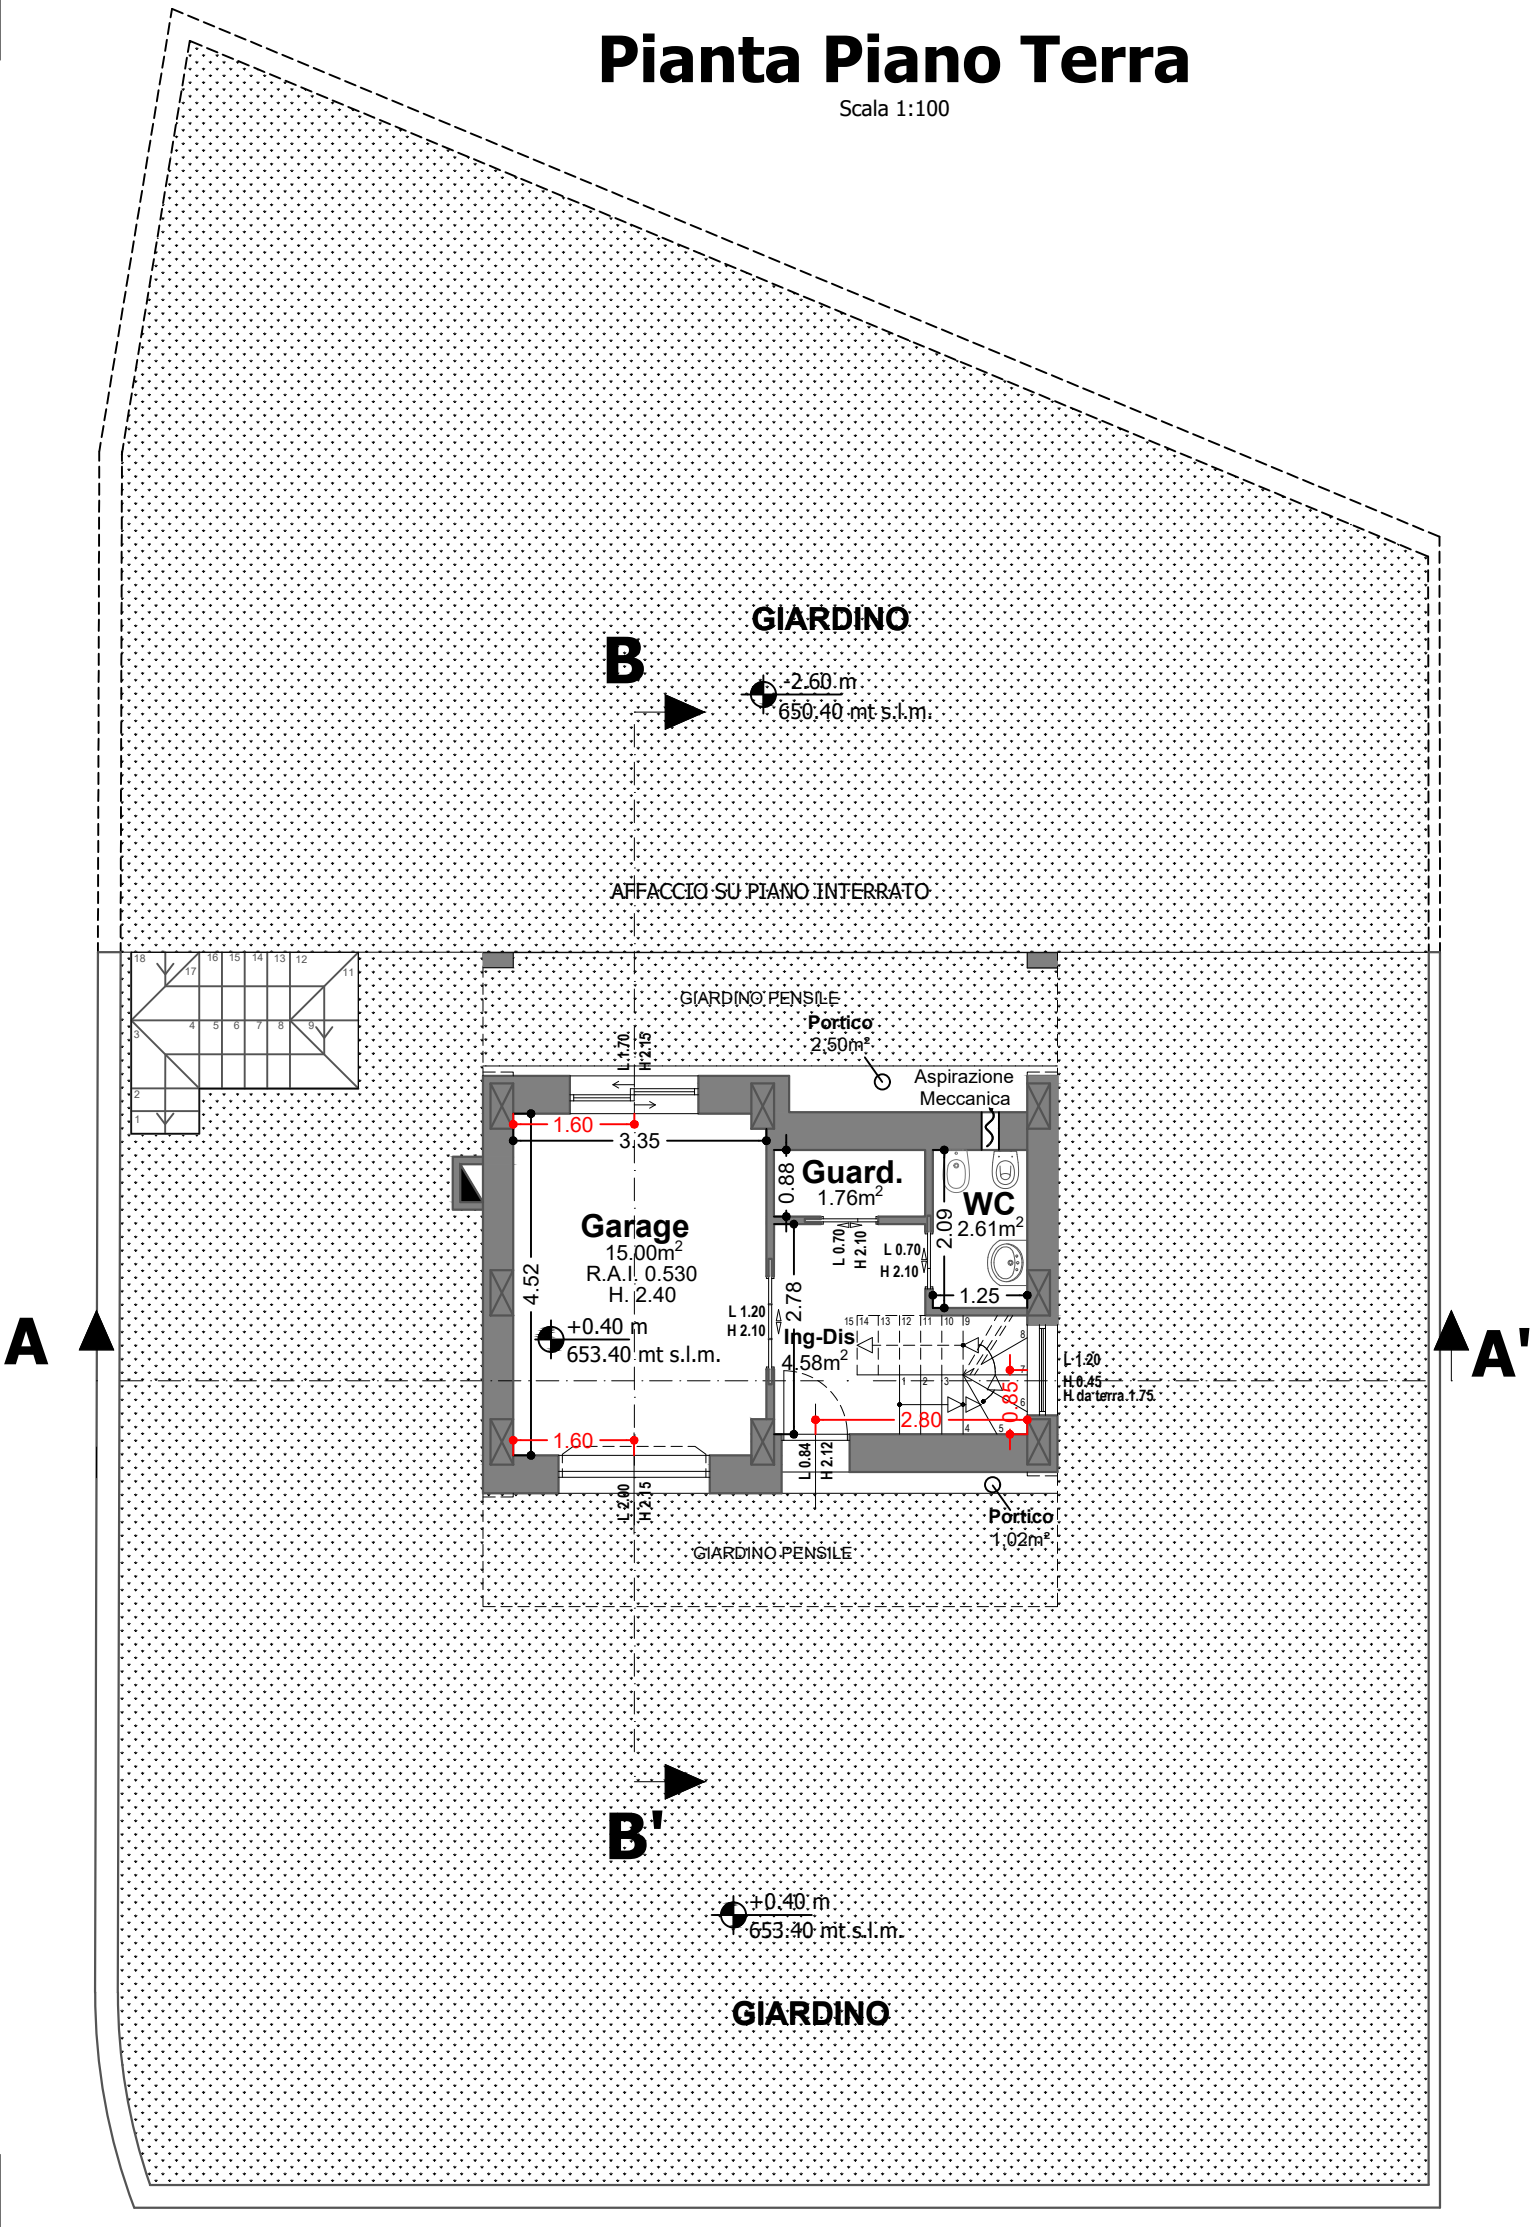
Scala 1:100