

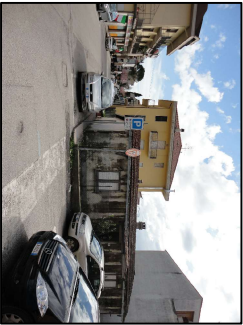


RILIEVO FOTOGRAFICO

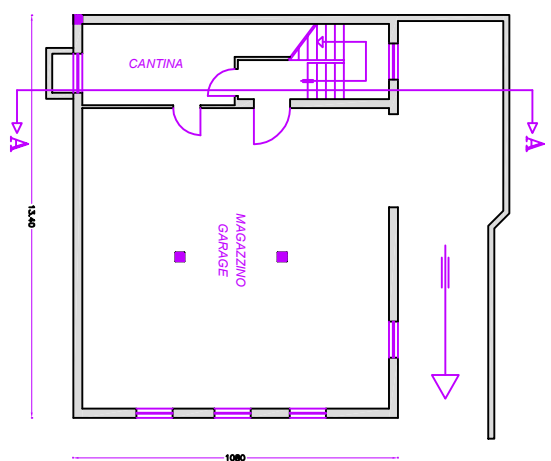


PLANIMETRIA LOTTO SCALA 1:200

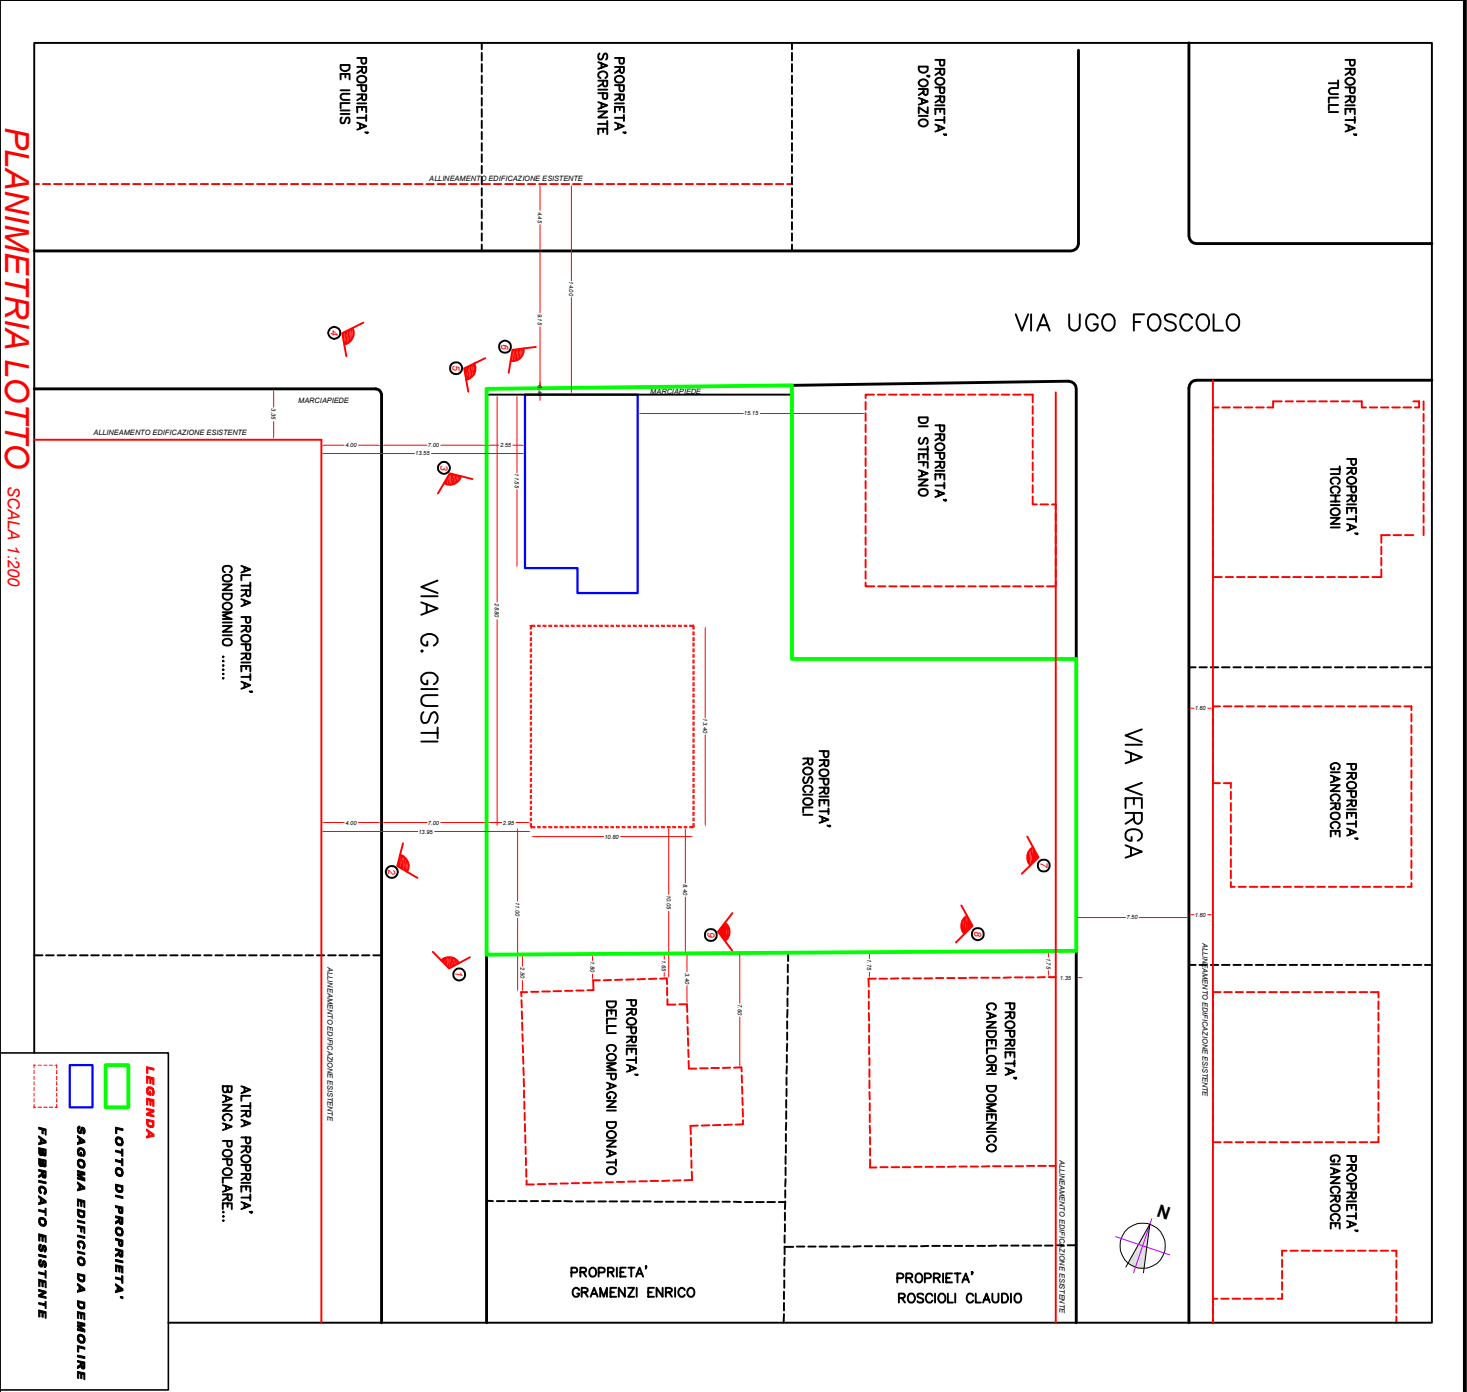


PIANO INTERRATO

SCALA 1:100

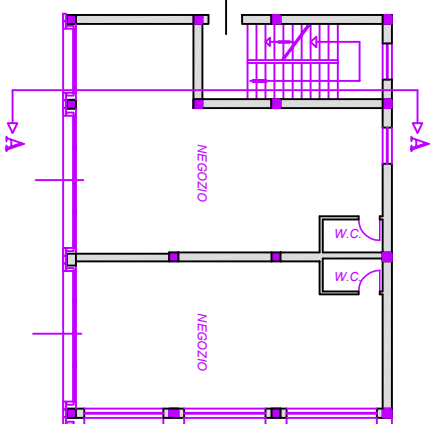


PIANO TERRA

SCALA 1:100

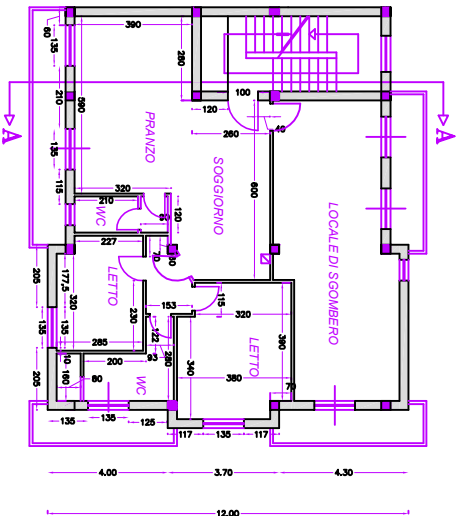


PIANO PRIMO

SCALA 1:100

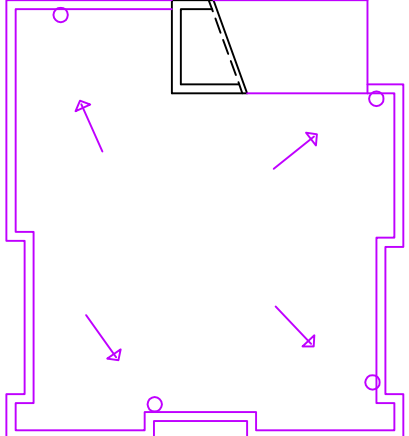


PIANO COPERTURA

SCALA 1:100

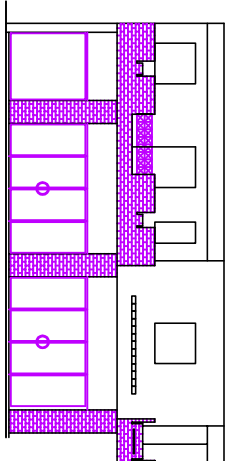


PROSPETTO LATO OVEST

scala 1:100

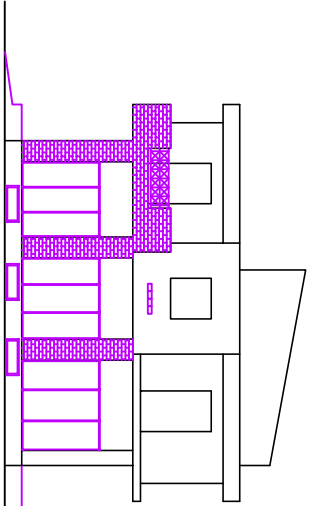

PROSPETTO LATO SUD

scala 1:100

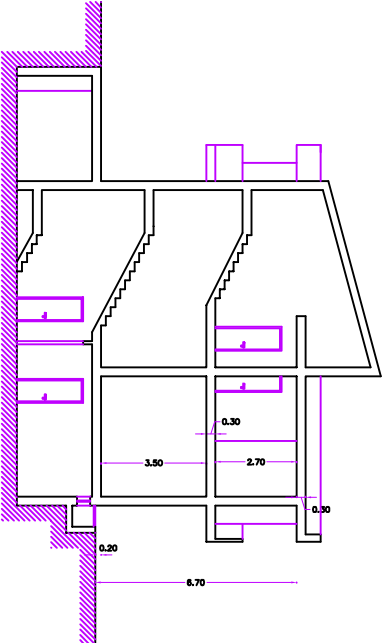

SEZIONE A-A

scala 1:100