

Agenzia del Territorio
CATASTO FABBRICATI
Ufficio provinciale di
Milano

Dichiarazione protocollo n. MI1015480 del 23/11/2007
Planimetria di u.i.u. in Comune di Arese
Viale Dei Platani

civ. 16


Compilata da:
Calio' Eugenio
Iscritto all'albo:
Architetti
Prov. Milano

Identificativi Catastali:
Sezione:
Foglio: 2
Particella: 533
Subalterno: 701

Scala 1: 200

n. 1

mapp. 563

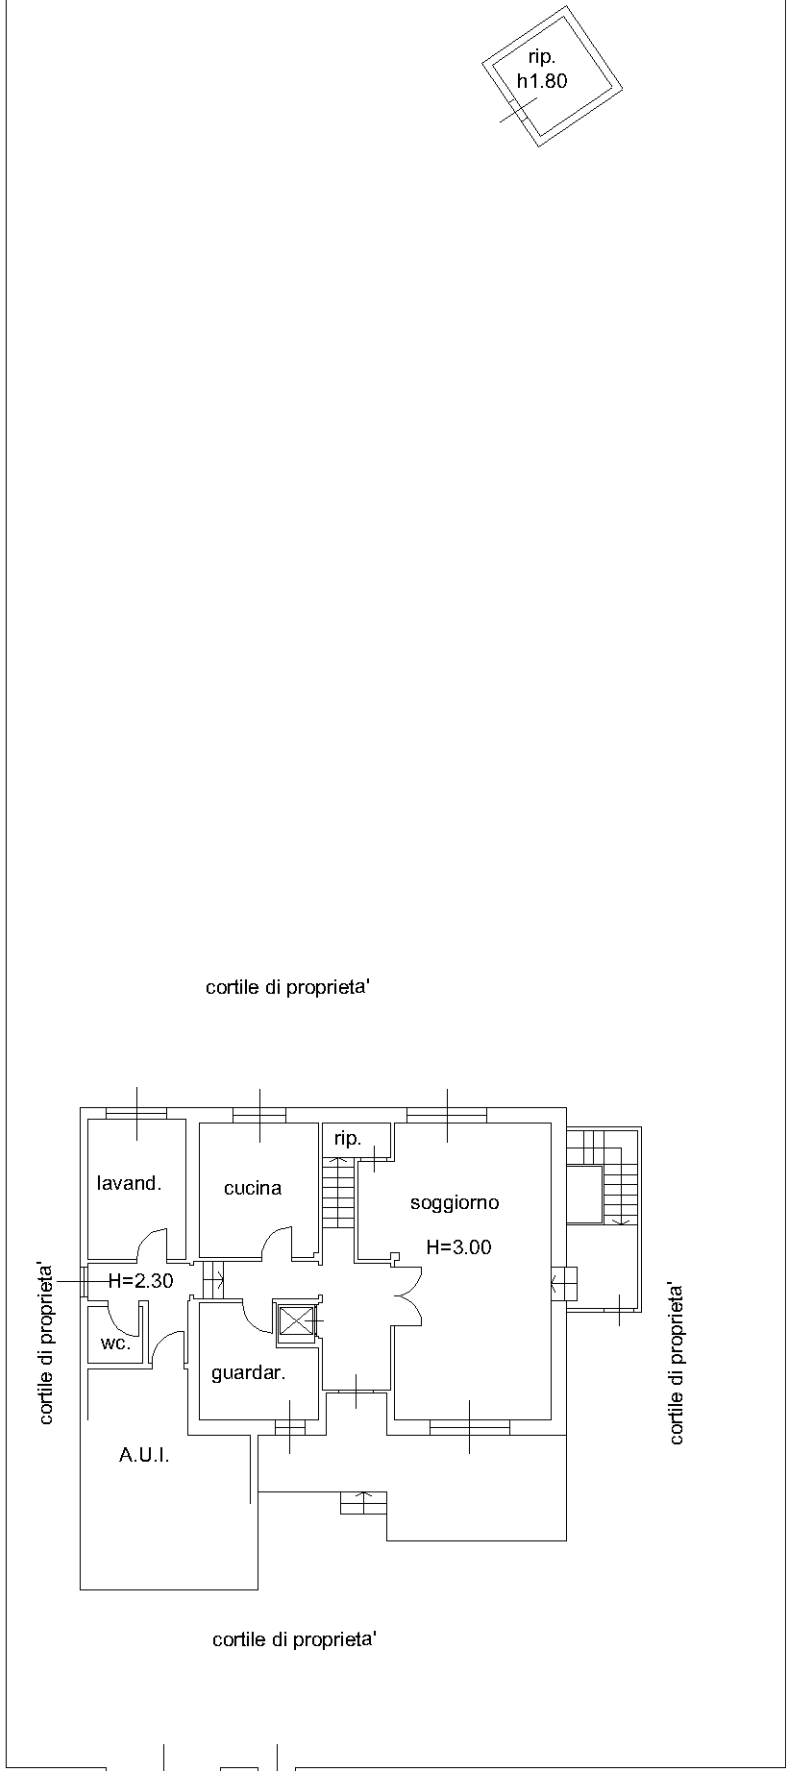


PIANO TERRA


mapp. 139

strada interna privata


mapp. 534

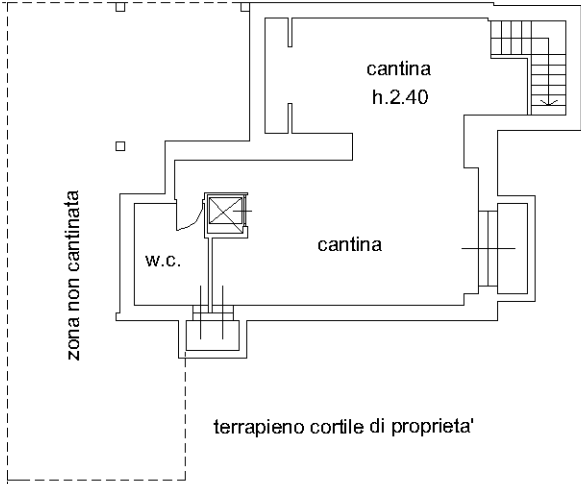

PIANO INTERRATO

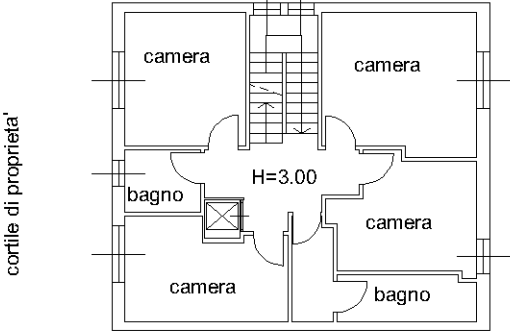

PIANO PRIMO

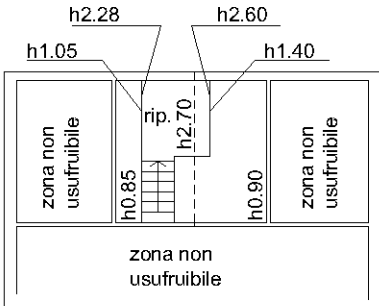

PIANO SOPPALCO

