



# NUOVO CATASTO EDILIZIO URBANO

(R. DECRETO-LEGGE 12 APRILE 1930, N. 632)



Planimetria dell'immobile situato nel Comune di SUBIACO Vicolo ARQUATI

Ditta ORZELLA TERESA, ANTONIO E GIOVANNI FRATELLI

Allegata alla dichiarazione presentata all'Ufficio Tecnico Erariale di ROMA = scheda N. n° 61476

F° 30 m. 944-1230

PIANO 1°  
SCALA B int. 2

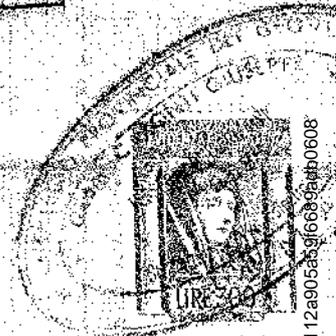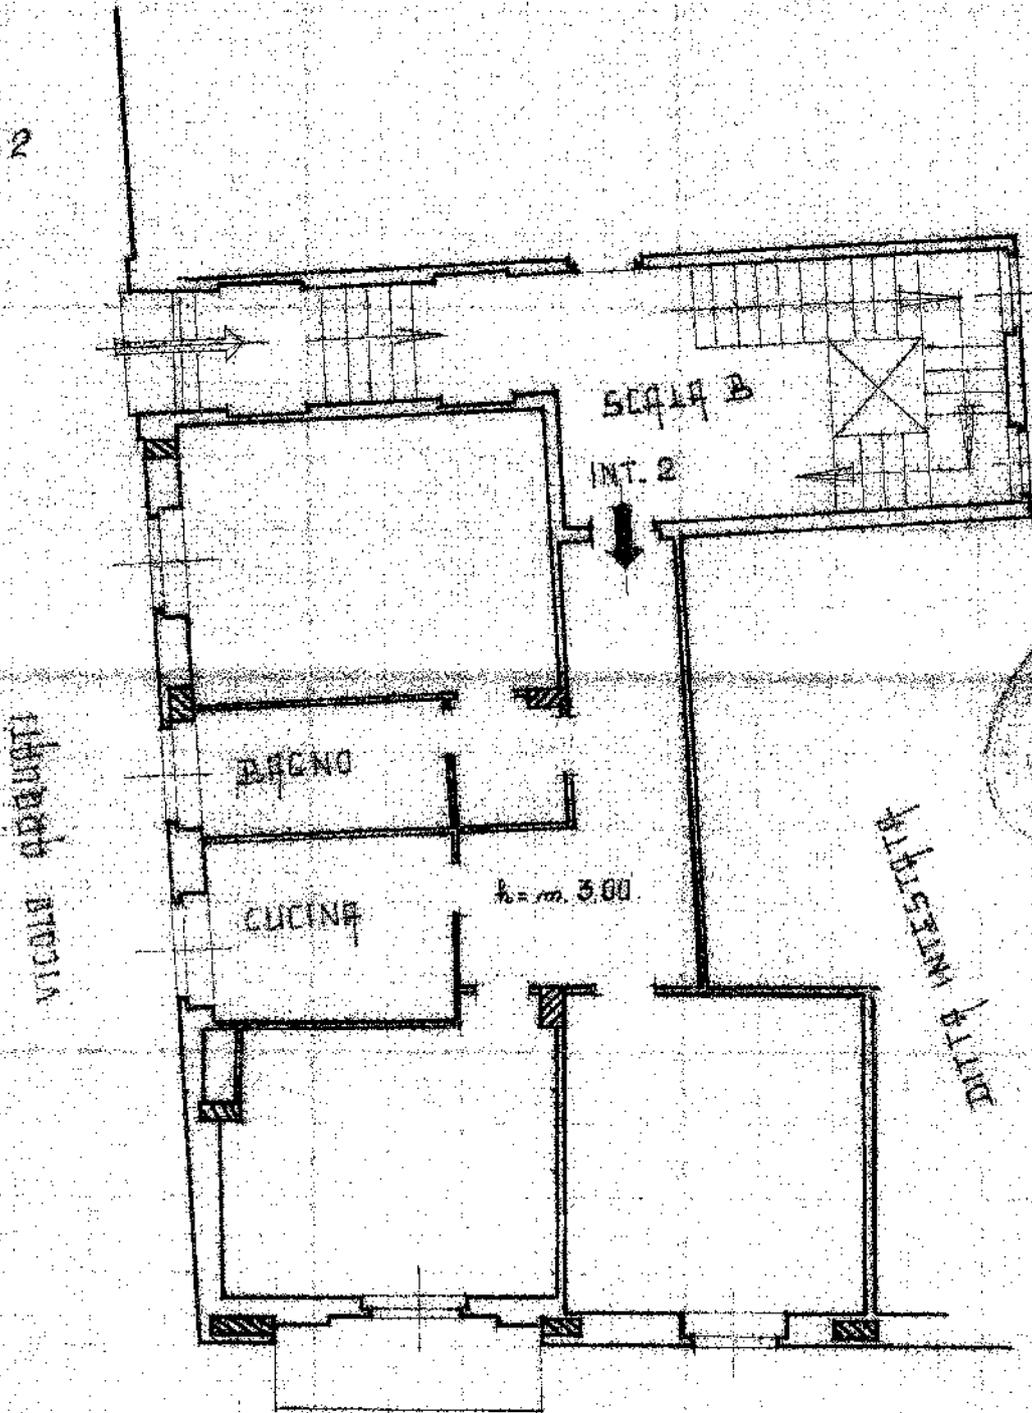

ARUBAPEC S.P.A. - NG.CA. 3 - Serial#: 7f69ee77d112a905a39f6689d4b0608

VIA GARIBOLDI

ORIENTAM

